









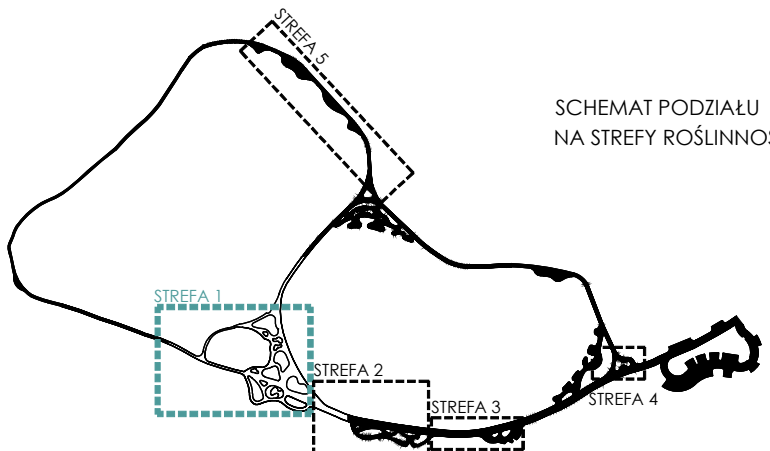

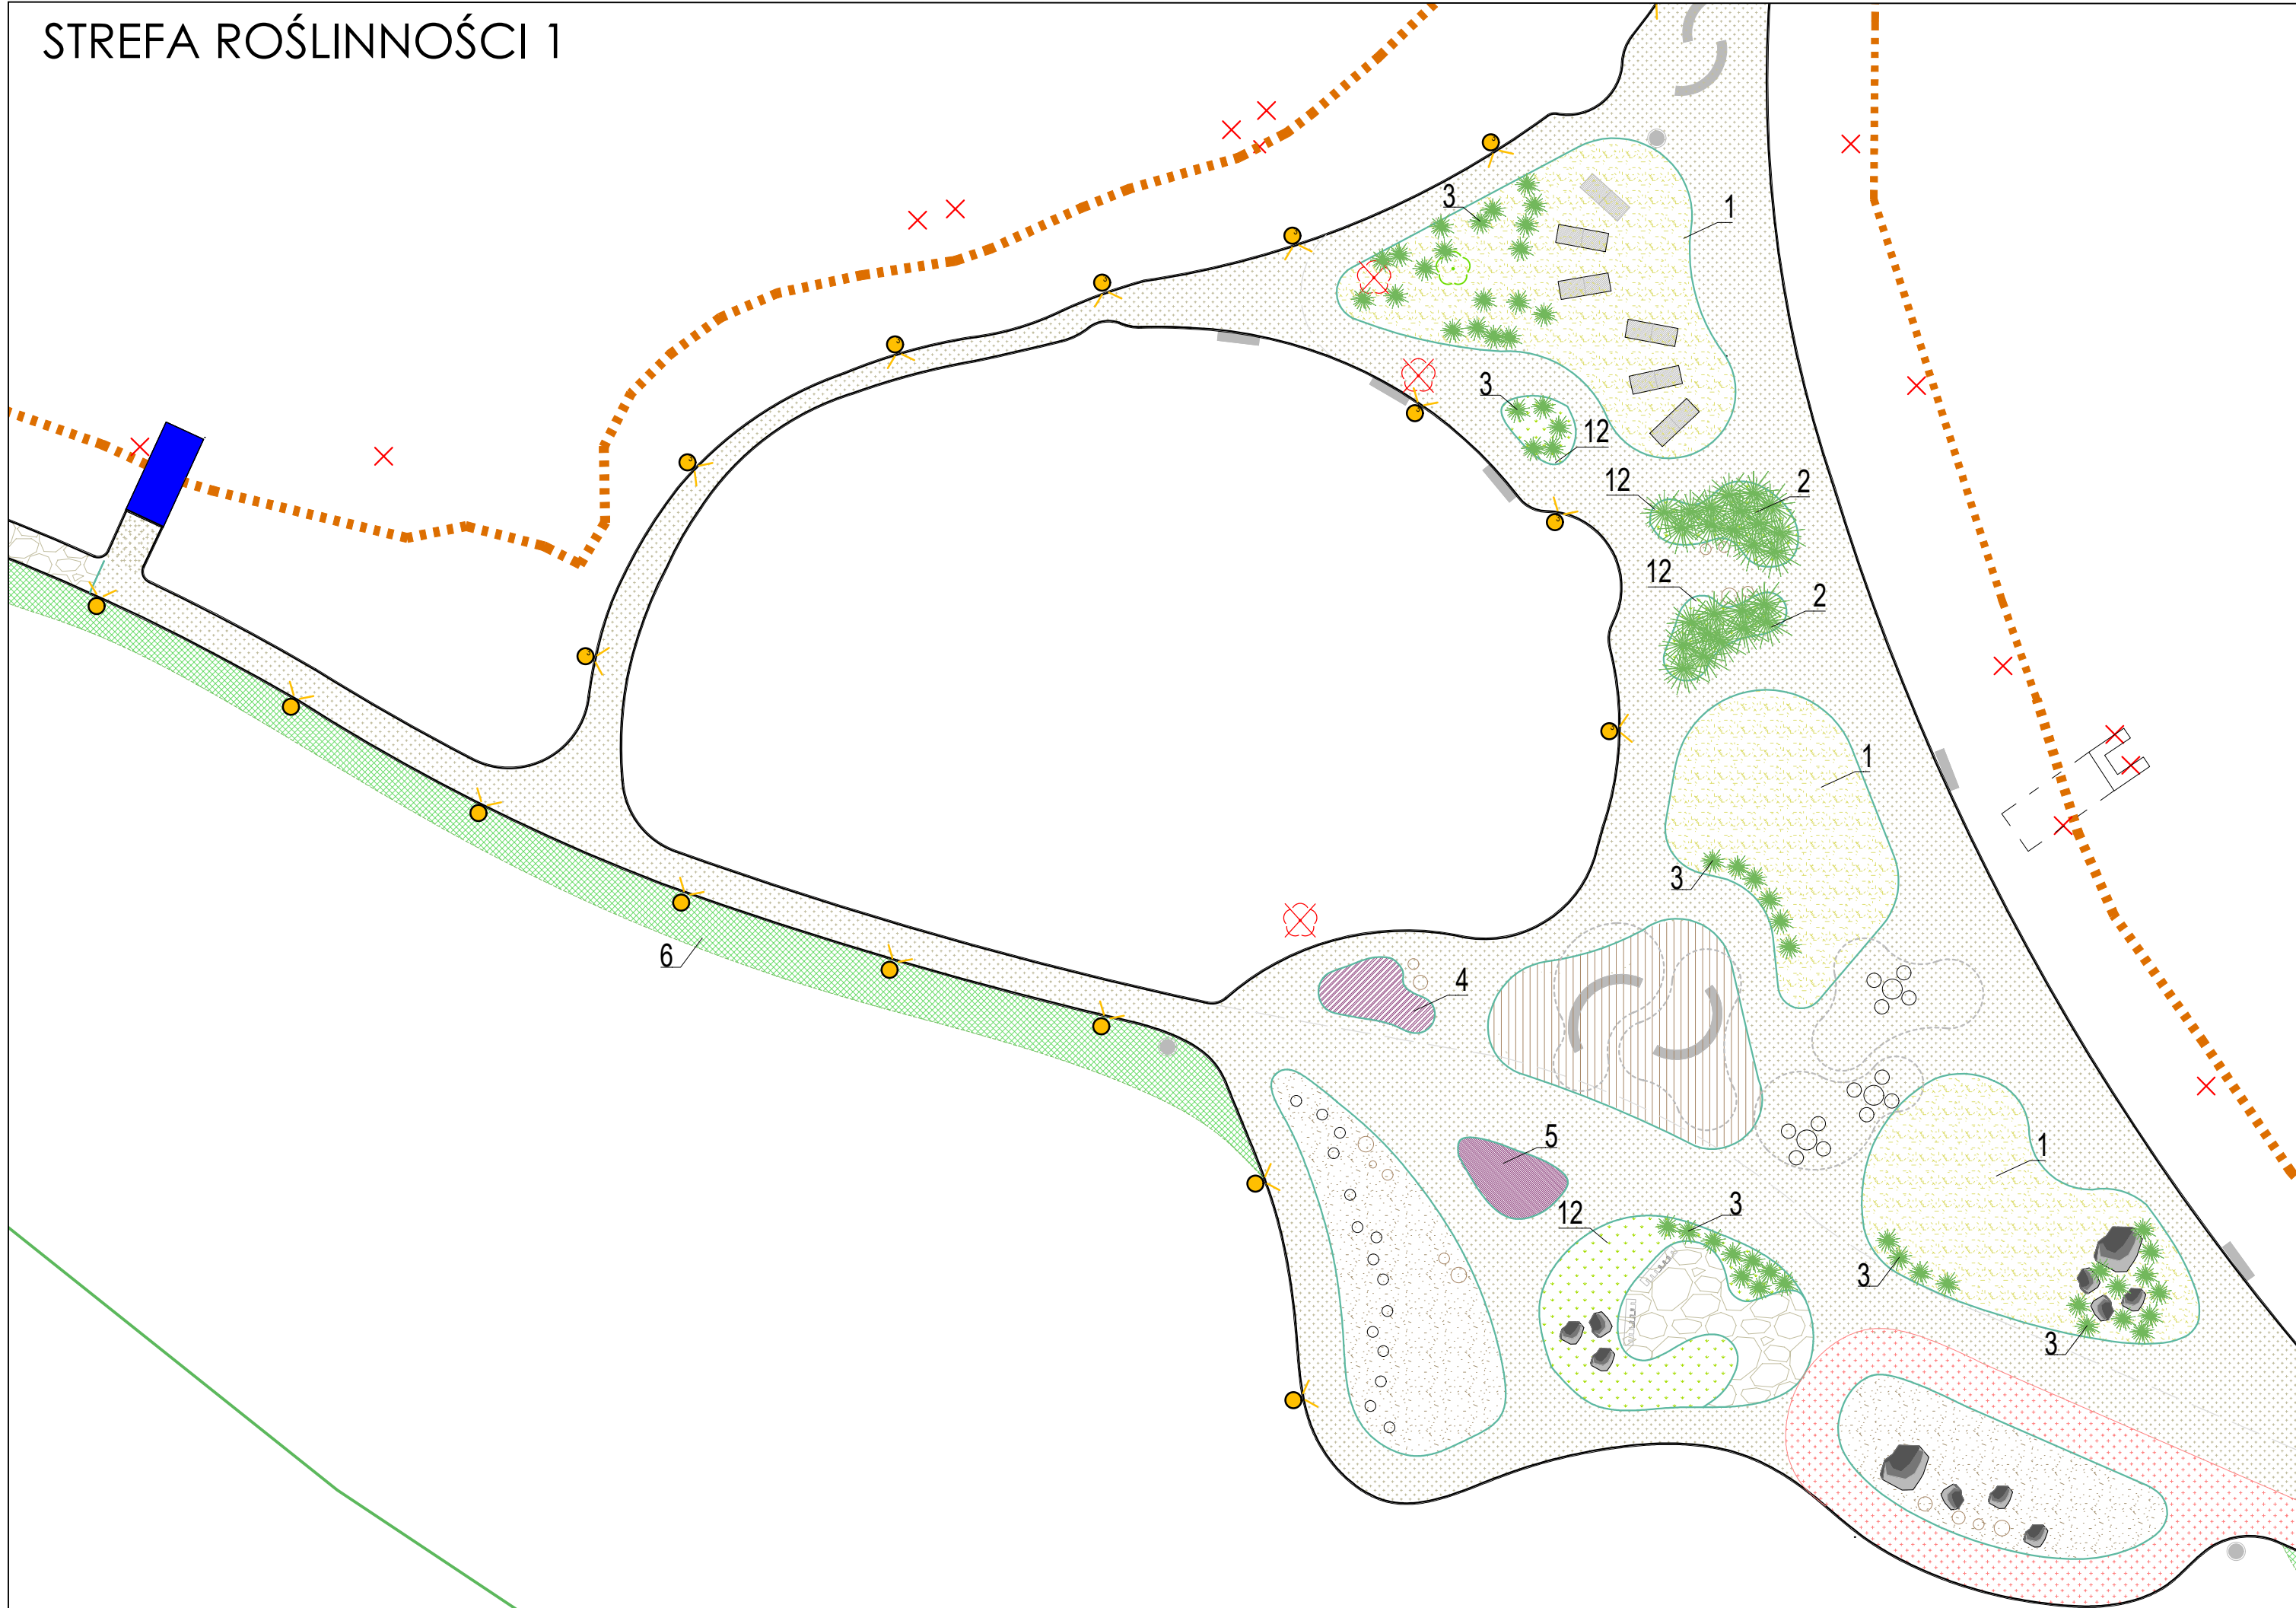

STREFA ROŚLINNOŚCI 1



LEGENDA:

-  Drzewa istniejące
-  Drzewa do usunięcia
-  Brak drzewa w terenie

PROJEKTOWANA ZIELEŃ

-  1 Karmnik ościsty aurea.....2560 szt.  
*Sagina subulata*
-  2 Proso różgowe "cloud nine".....25 szt.  
*Panicum virgatum*
-  3 Turzyca cienista.....66 szt.  
*Carex umbrosa*
-  4 Szatwia omszona.....83 szt.  
*Salvia nemorosa*
-  5 Modrzewnica zwyczajna.....85 szt.  
*Andromeda polifolia*
-  6 Wietlica samicza.....201 szt.  
*Athyrium filix-femina*  
Bodziszek korzeniasty.....335 szt.  
*Geranium macrorrhizum*  
Krwisąg lekarski.....201 szt.  
*Sanguisorba officinalis L.*
-  12 Nawierzchnia trawiasta.....220,5 m<sup>2</sup>

UWAGI:  
Podana ilość sztuk roślin odnosi się do całego zagospodarowania, a nie do danej strefy roślinności.

ARCHITEKT  
studio projektowe

TEMAT:	ZAGOSPODAROWANIE TERENÓW WODNYCH I ZIELONYCH POŁOŻONYCH PRZY UL. WODZIŚLAWSKIEJ W JASTRZĘBIU-ZDRÓJ		
ADRES:	ul. Wodzisławska, Jastrzębie-Zdrój		DATA: 12.2022 r.
INWESTOR:	Miasto Jastrzębie-Zdrój Al. Piłsudskiego 60,44-335 Jastrzębie-Zdrój		SKALA: 1:250
NAZWA RYSUNKU:	STREFA ROŚLINNOŚCI 1		NR RYS. <b>PT/51</b>
PROJEKTOWAŁ:	mgr inż. arch. Paweł KUCZYŃSKI	Bł. 111/01	
SPRAWDZIŁ:	mgr inż. arch. Piotr KUCZYŃSKI	Bł. 27/01	
PROJEKTOWAŁ:	mgr inż. Grzegorz MASON	SLK/0604/PWOK/04	
SPRAWDZIŁ:	mgr inż. Jan STYRNOL	SLK/9145/PWBKb/20	