

N.I.I. 5418-246 J. OC ważne do 31.12.2004  
Zatwierdzam do realizacji stałą organizację  
ruchu w całości ze zmianami. Termin wprowadzenia  
niniejszej organizacji ruchu należy zgłosić do:  
Departamentu Nieruchomości i Infrastruktury  
03-718 Warszawa, ul. Ks. I. Kłopotowskiego 5 fax: 022/ 5979802


Z up. Marszałka Województwa

mgr inż. Michał Lesiński  
Kierownik Biura Inżynierii Budowlanej

Mar 2 programmed specialized  
switches.

26 LIP. 2006

Z upoważnienia  
Komendanta Stołecznego Policji

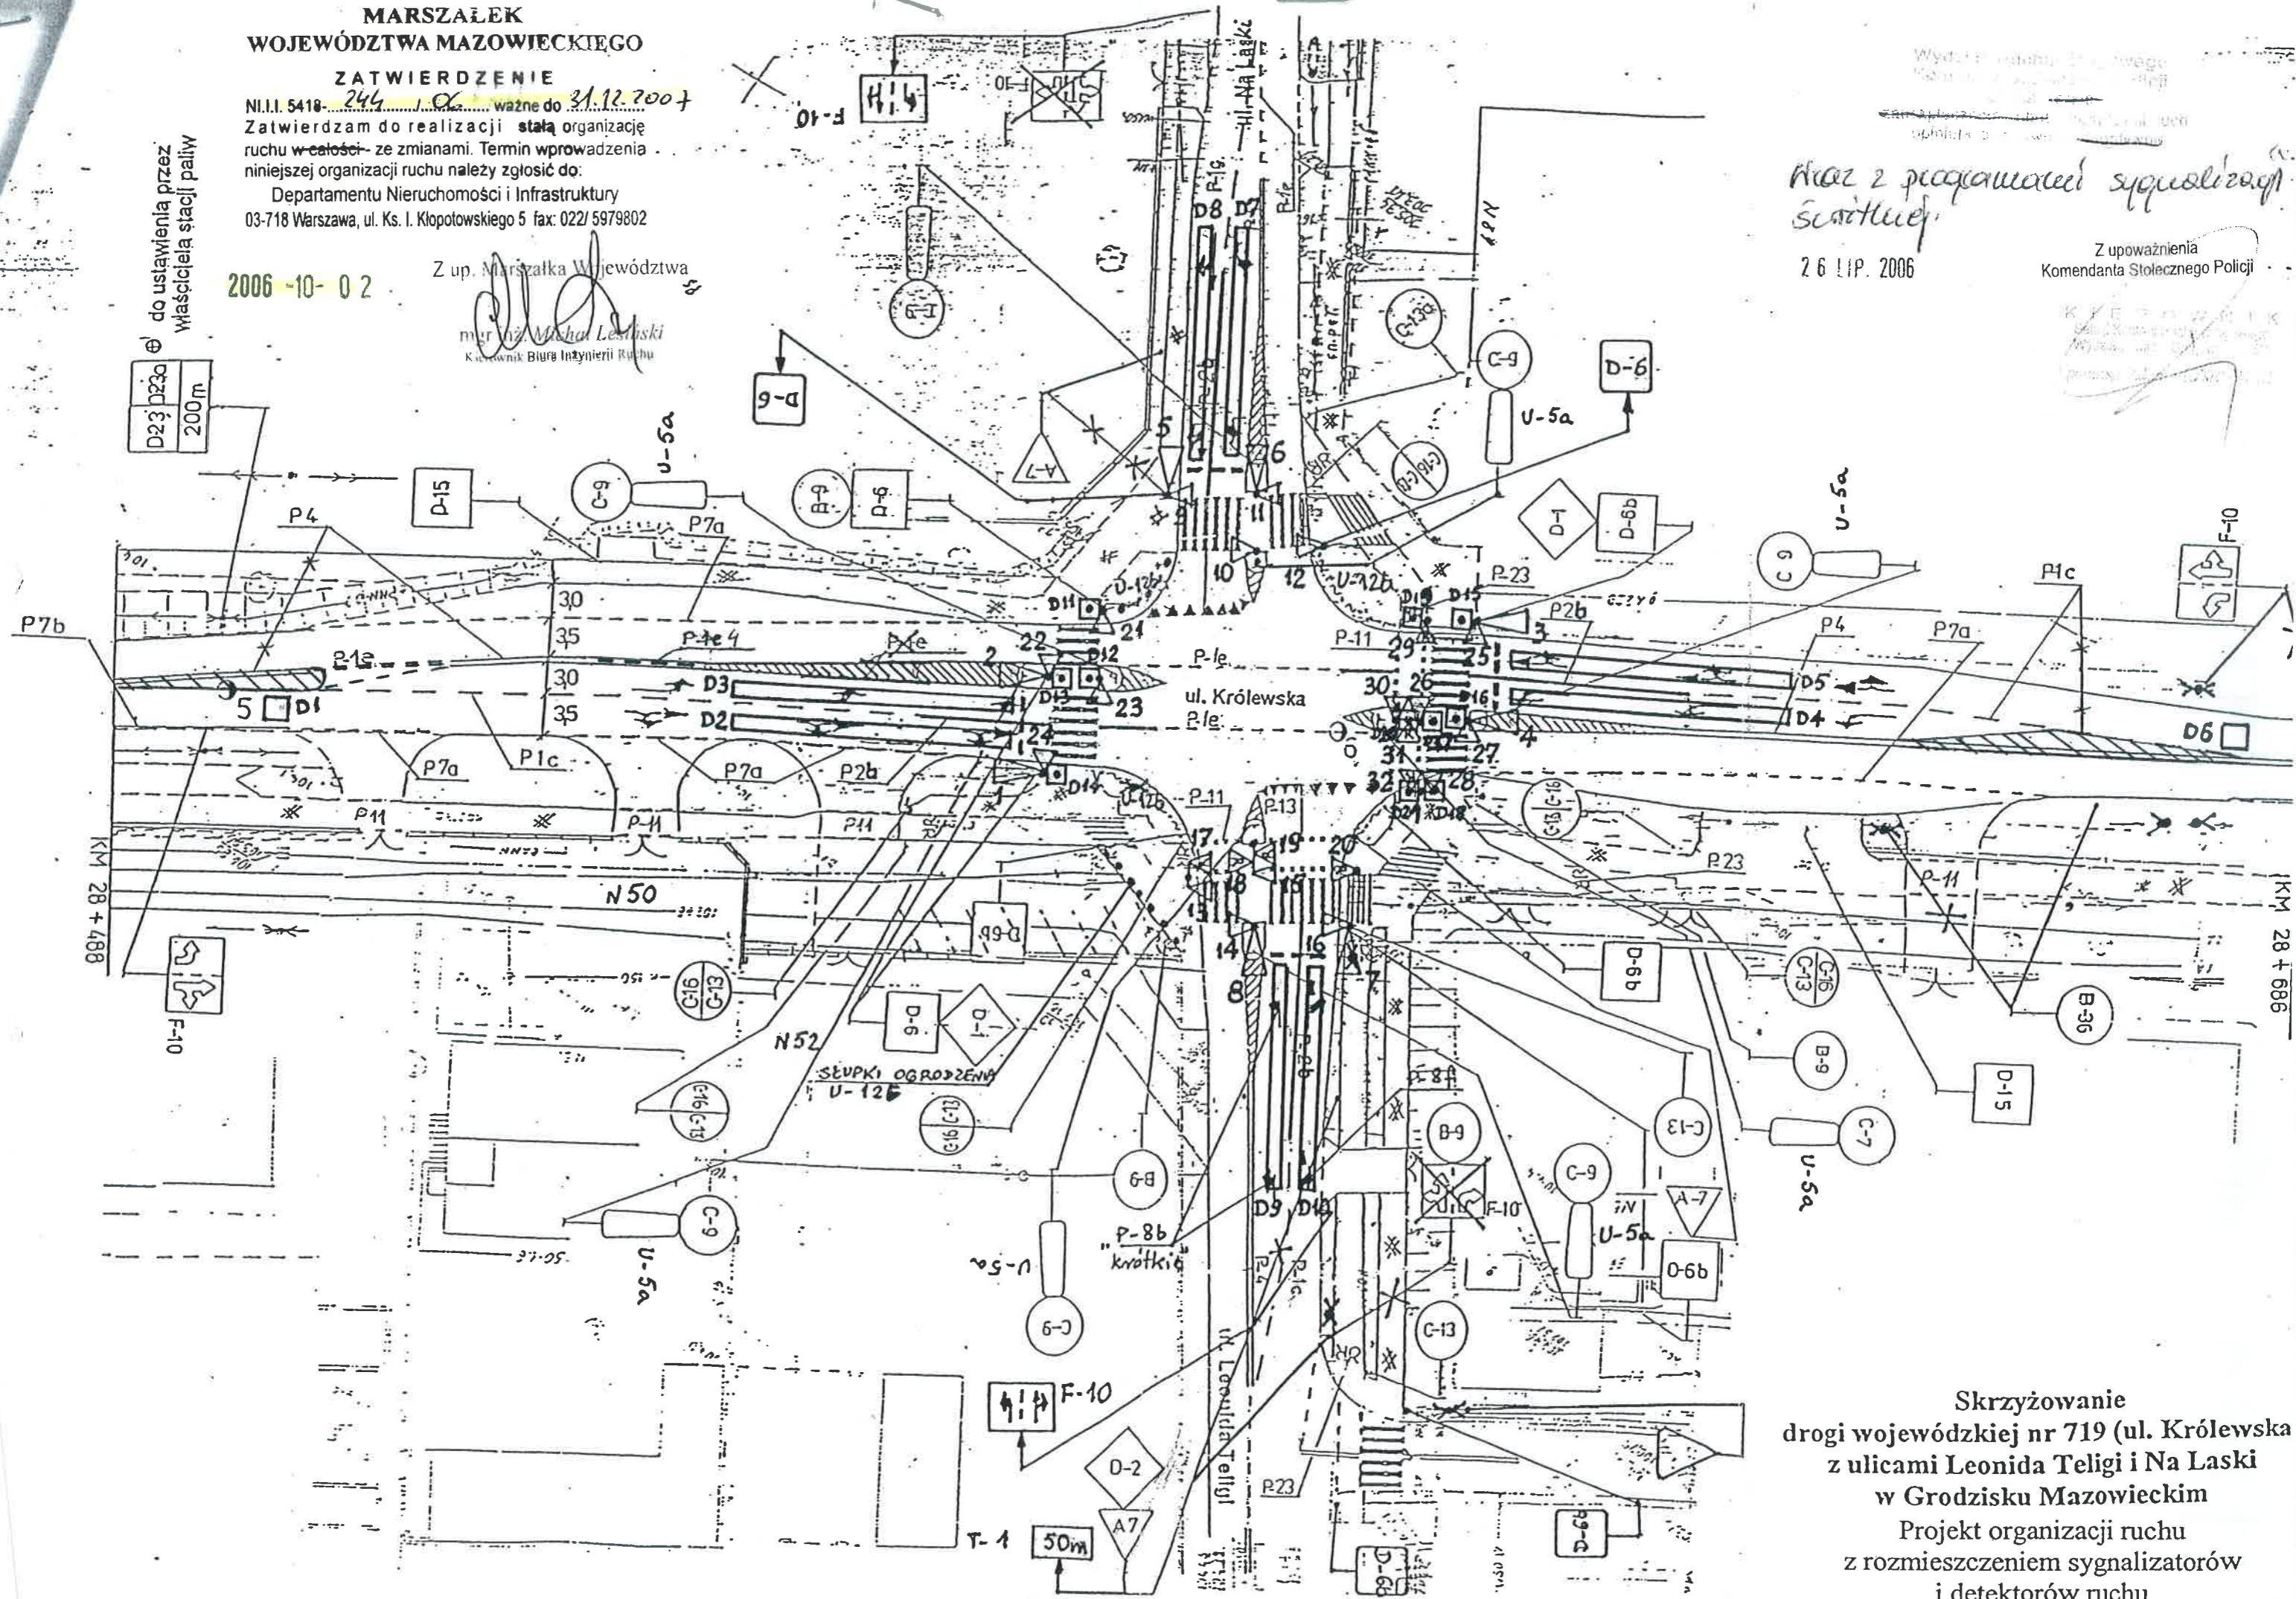

**Skrzyżowanie  
drogi wojewódzkiej nr 719 (ul. Królewska  
z ulicami Leonida Teligi i Na Laski  
w Grodzisku Mazowieckim  
Projekt organizacji ruchu  
z rozmieszczeniem sygnalizatorów  
i detektorów ruchu**

1.500