


ARKUSZ NR 1

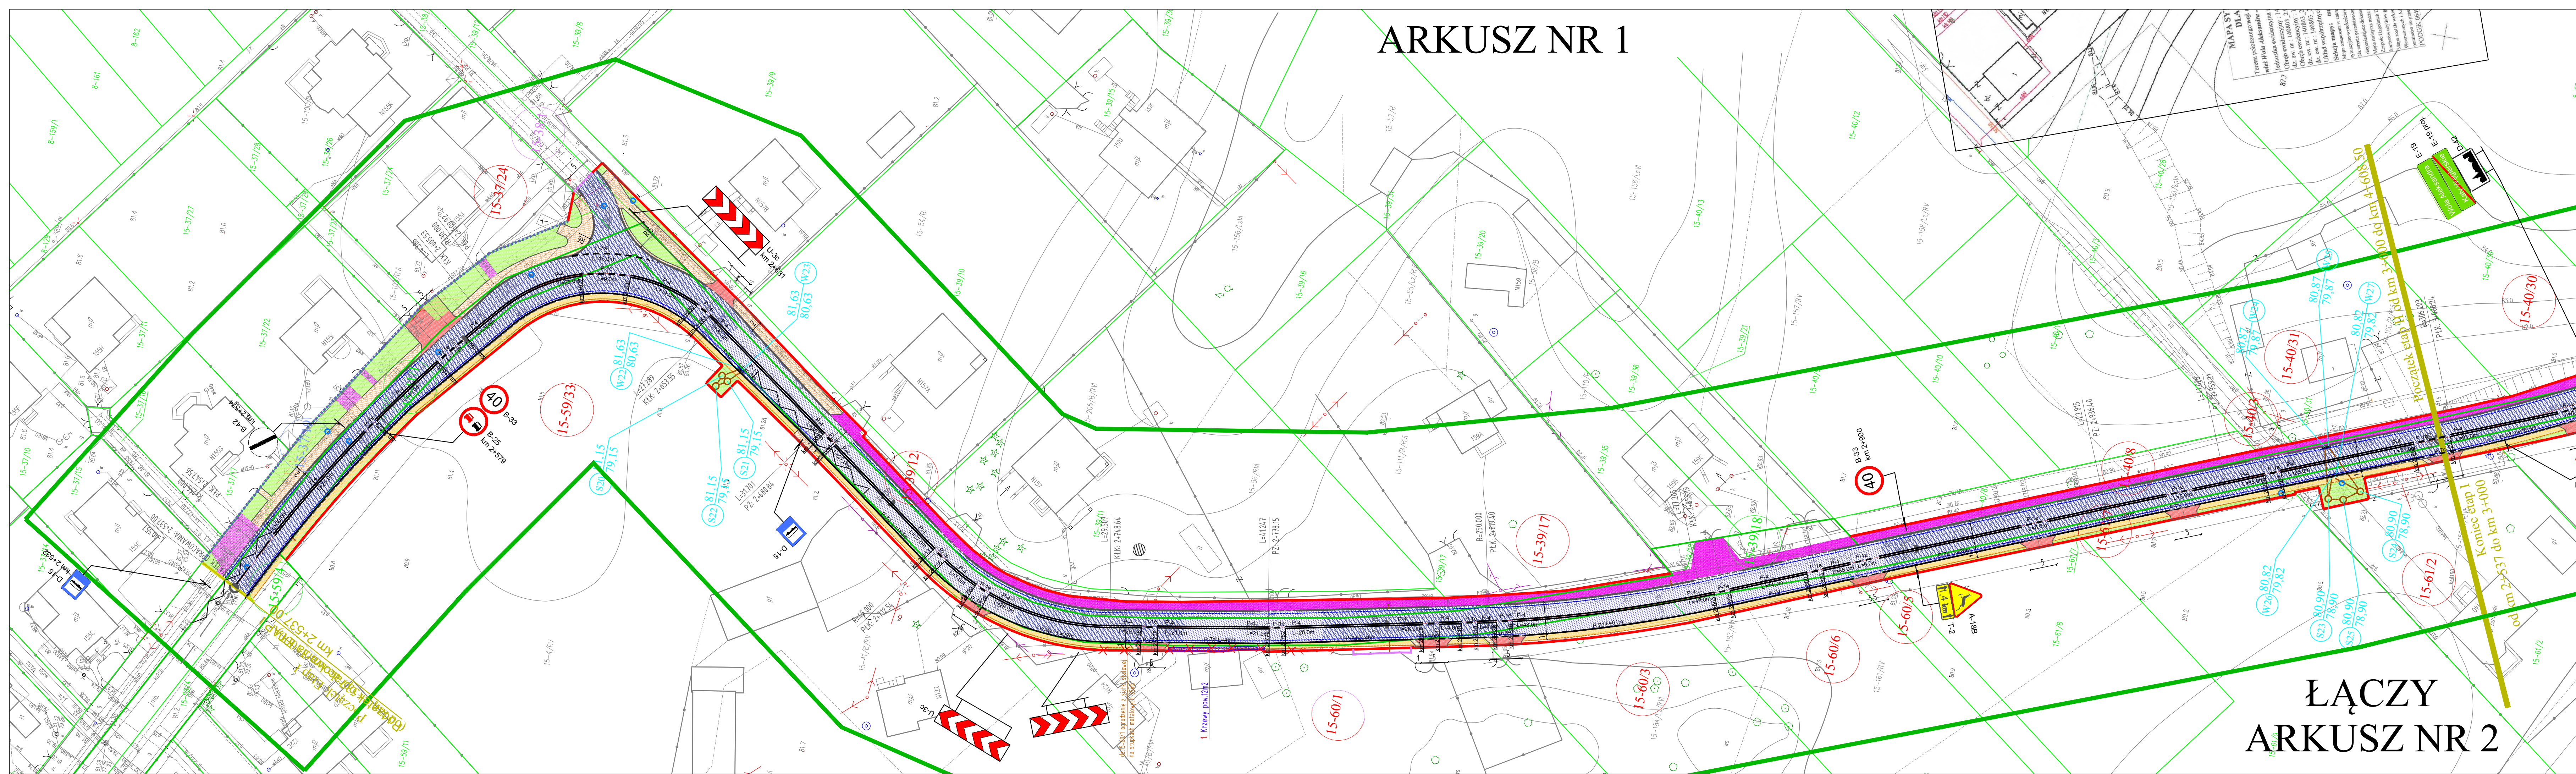

ŁĄCZY
ARKUSZ NR 2

D R O M A C C Maciej Białoszewski

- Proj. oznakowanie pionowe
- Istn. oznakowanie pionowe
- Istn. oznakowanie pionowe do likwidacji
- Proj. oznakowanie poziome

INWESTYCJA: „Rozbudowa i przebudowa drogi powiatowej nr 1810W w gminie Nieporęt wraz z towarzyszącą infrastrukturą” Etap I od 2+537 km do 3+000 km

WYKONAWCA: DROMACC Maciej Białoszewski
ul. Górowska 31A/5
07-410 Ostrołęka
NIP: 758-210-07-65
REGON: 146110936
tel. +48 660 522 577

ZAMAWIAJĄCY: ZARZĄD POWIATU
STAROSTWO POWIATOWE W LEGIONOWIE
ul. gen. Władysława Sikorskiego 11
05-119 Legionowo

| | | |
|--|---------------|---------|
| imię i nazwisko: | nr uprawnień: | podpis: |
| OPRACOWYWIJAJĄCY: mgr inż. Maciej Białoszewski | | |
| OPRACOWYWIJAJĄCY: Magdalena Kleszczeńska | | |

RYSunek: PROJEKT STAŁEJ ORGANIZACJI RUCHU nr: 2_1

| | | | |
|---------|--------|-------|----------|
| DATA: | SKALA: | FAZA: | REWIZJA: |
| 08/2019 | 1:500 | PB | A |