KERG 852/2013
Mapę wykonał geodeta uprawniony:
Krzysztof Ligor, nr uprawnień: 8022
data sporządzenia mapy: 27.10.2014r

Krzysztof Ligor
GEODETA UPRAWNIONY
ul. Mehoffera 25B
42-200 Częstochowa, tel. 601 460 731
zaśw. Nr 8022

hownia Miasto

UNEJ INWENTARYZACJI POWYKONAWCZEJ
OCZYSZCZALNI ŚCIEKÓW

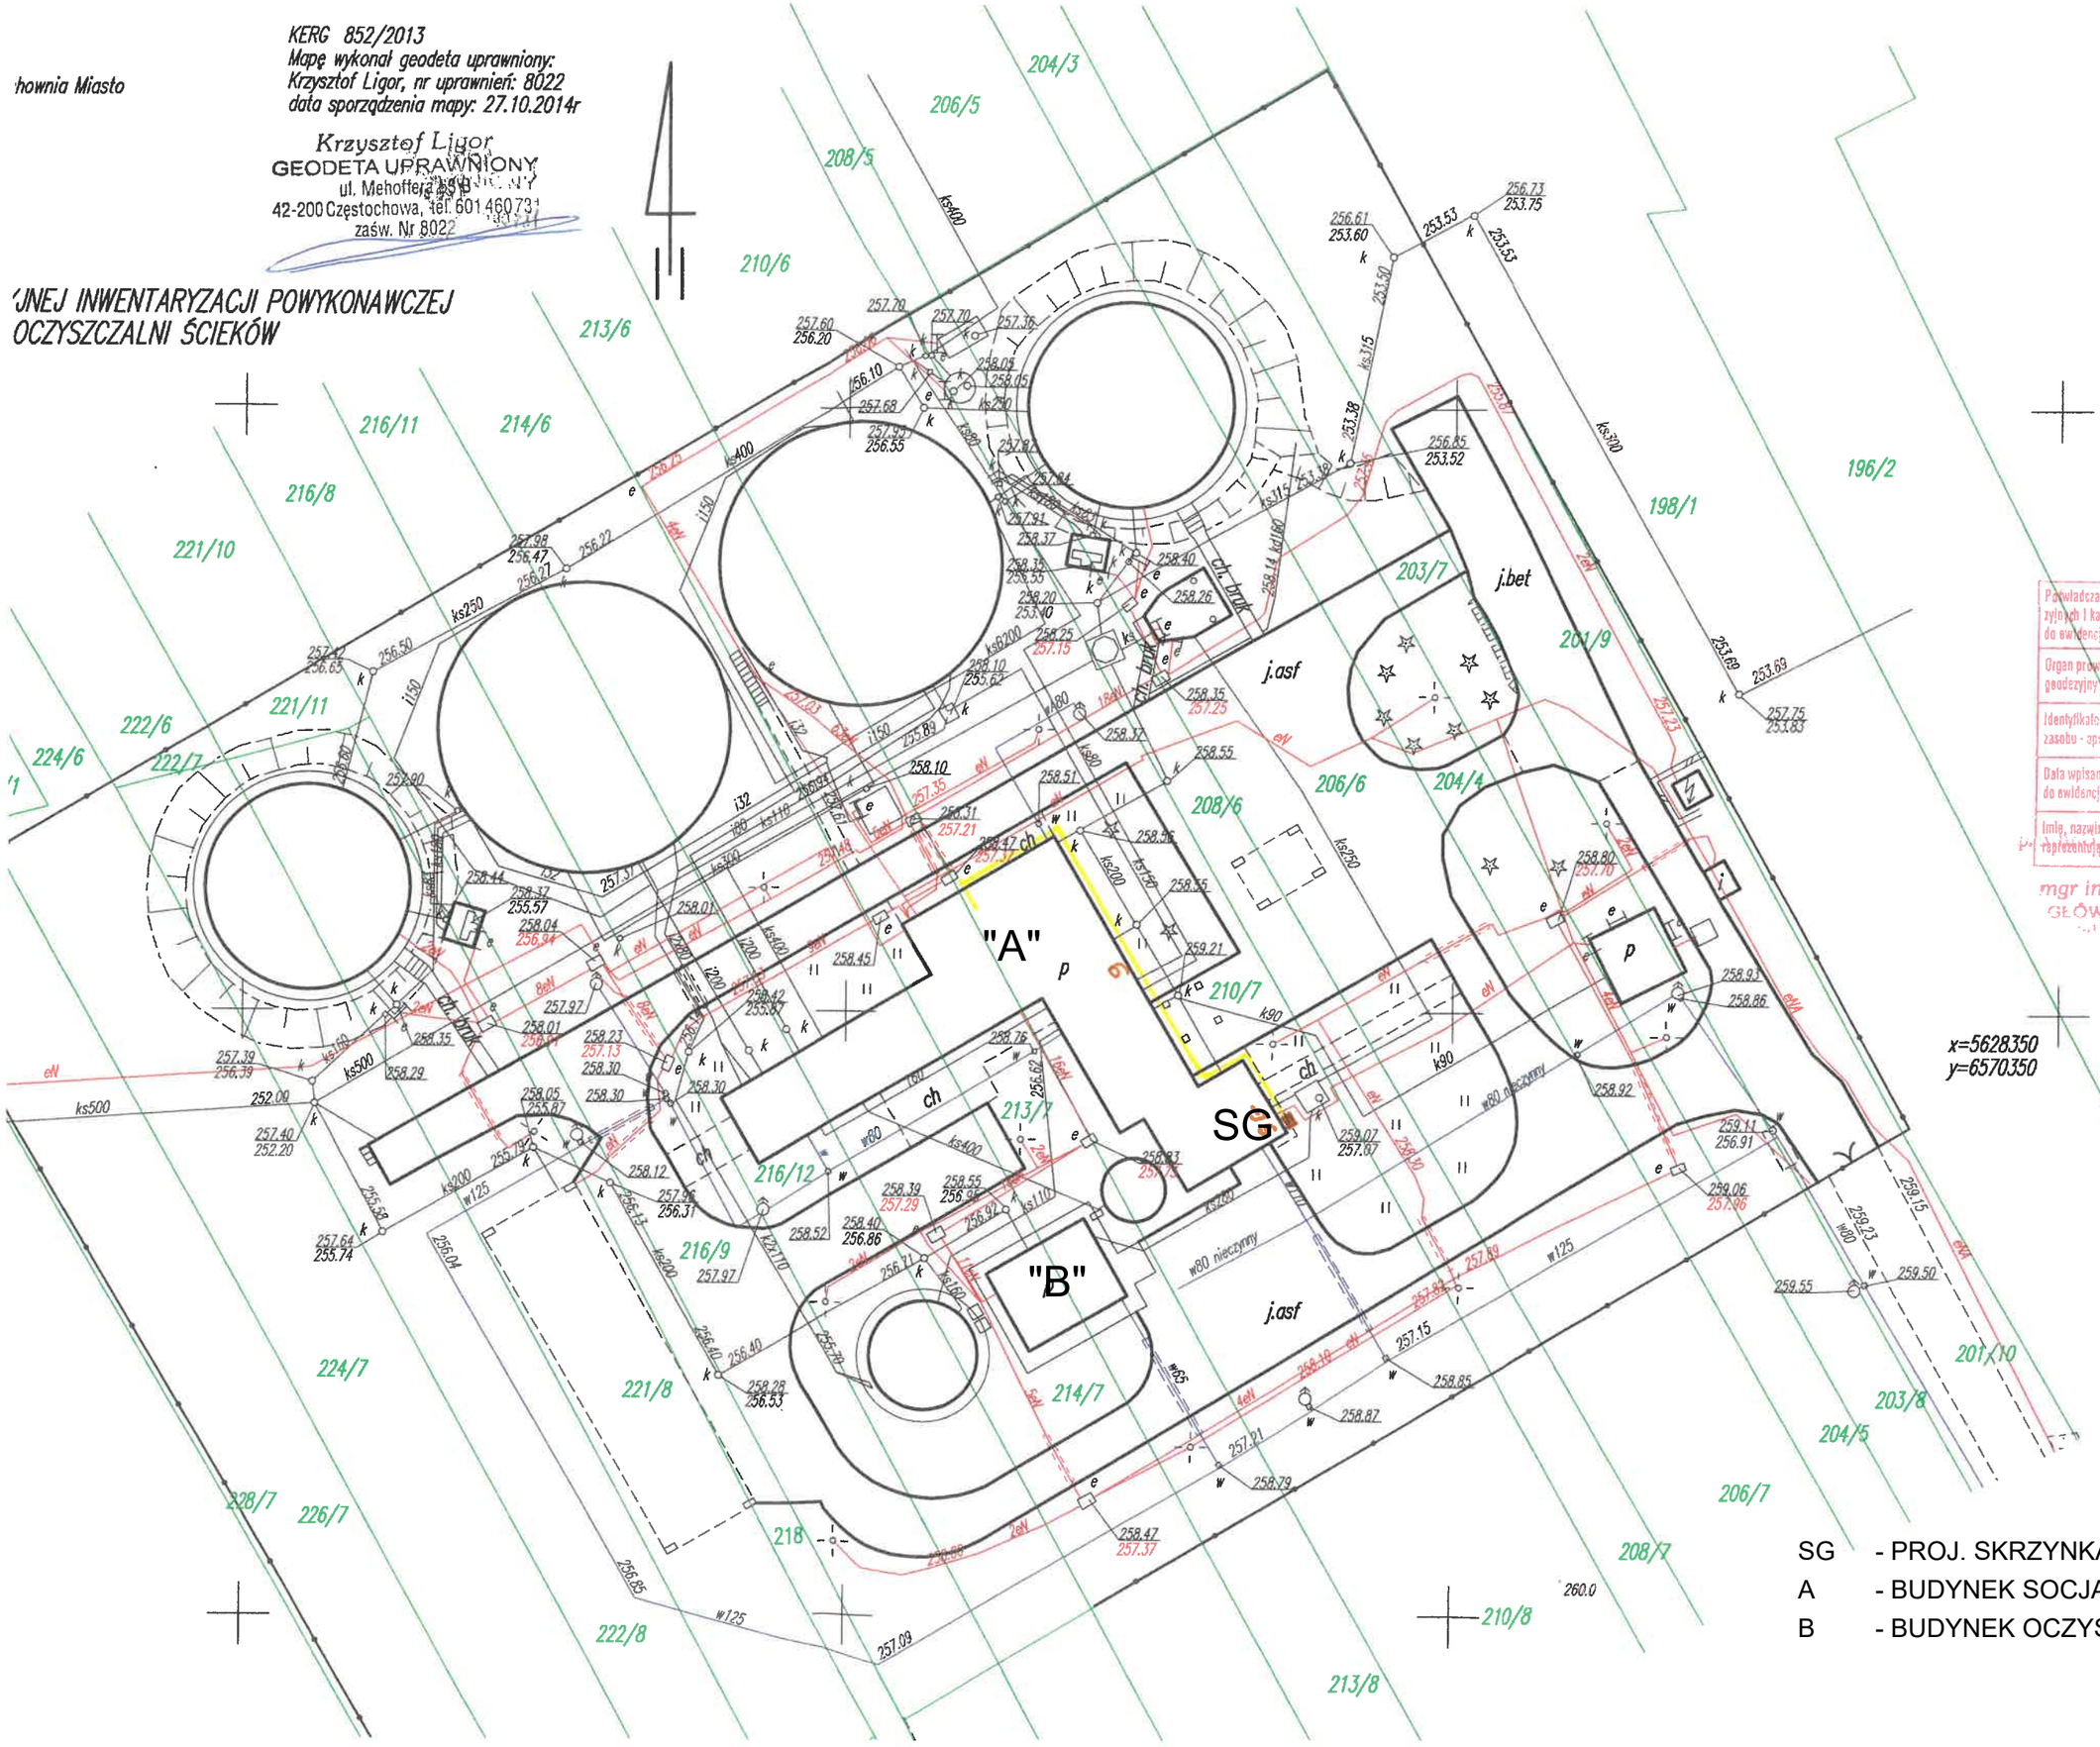

Poświadcza się, że niniejszy dokument został opracowany w wyniku prac geodezyjnych i kartograficznych, których rezultaty zawiera operat techniczny wpisany do ewidencji materiałów państwowego zasobu geodezyjnego i kartograficznego

Organ prowadzący państwowy zasób geodezyjny i kartograficzny	STAROSTA CZĘSTOCHOWSKI
Identyfikator ewidencyjny materiału zasobu - operatu technicznego	P.2404.2014.852/2.013
Data wpisania operatu technicznego do ewidencji materiałów zasobu	2014-10-27
Imię, nazwisko i podpis osoby reprezentującej organ	STAROSTA CZĘSTOCHOWSKI

mgr inż. Marek Dudziec
GŁÓWNY SPECJALISTA

SG - PROJ. SKRZYNKA GAZOWA
A - BUDYNEK SOCJALNO-TECHNOLOGICZNY
B - BUDYNEK OCZYSZCZANIA MECHANICZNEGO