

Starosta Oleśnicki
56-400 Oleśnica
ul. Słowackiego 10

Oleśnica, dn. 11.02.2021 r.

Znak sprawy: 6630.51/2021

PROTOKÓŁ Z NARADY KOORDYNACYJNEJ
przeprowadzonej w dniach od 10.02.2021 r. do 11.02.2021 r.
w sprawie usytuowania projektowanej sieci uzbrojenia terenu

Ustawa z dnia 17 maja 1989 Prawo geodezyjne i kartograficzne Dz. U. z 2017r., poz.2101 ze zm.

Przedmiot narady:	sieć wodociągowa
Lokalizacja:	Oleśnica - miasto Oleśnica, dz.: 28 ark.30, 43 ark.30, 130/1 ark.30, 158/2 ark.30, 159 ark.30, 300 ark.30
Wnioskodawca:	BIURO USŁUG INWESTYCYJNYCH PLUMBER DARIUSZ PIASECKI Lwowska 31/303, 56-400 Oleśnica
Inwestor:	GMINA MIASTO OLEŚNICA ul. Rynek-Ratusz , 56-400 Oleśnica
Projektant:	DARIUSZ PIASECKI Inne upr.: budowlane: 381/90/UW
Przewodniczący:	Dłubakowski Dariusz
Miejsce narady:	Starostwo Powiatowe w Oleśnicy 56-400 Oleśnica ul. Słowackiego 10
Sposób przeprowadzenia narady:	stacjonarny
Data wpływu:	05.02.2021 r.

Lista uczestników narady koordynacyjnej wraz z uwagami

Lp.	Nazwa instytucji Sposób uczestnictwa	Stanowisko Uwagi	Imię i nazwisko uczestnika Podpis uczestnika
1	MIEJSKA GOSPODARKA KOMUNALNA OLEŚNICA 56-400 OLEŚNICA UL. 11 LISTOPADA 17		
2	NETIA SA UL.POLECZKI 13 02-822 WARSZAWA		
3	ORANGE POLSKA S.A. 50-155 WROCŁAW, UL. PURKYNIEGO 2		
4	POLSKA SPÓŁKA		

Dokument wygenerował(a): Dłubakowski Dariusz, dn. 11-02-2021 09:26:31

Jeżeli dokument jest wystawiony elektronicznie, to nie wymaga podpisu analogowego ani pieczęci, lecz wymaga podpisu elektronicznego.

Uwaga: podpis elektroniczny jest niewidoczny – można go zweryfikować tylko odpowiednim programem

	GAZOWNICTWA SP. Z O.O.ODDZIAŁ WE WROCŁAWIU 50-507 WROCŁAW, UL.ZIĘBICKA 44		
5	SEKCJA DRÓG MIEJSKICH OLEŚNICA 56-400 OLEŚNICA, UL. B.KRZYWOUSTEGO 31C		
6	TAURON Dystrybucja S. A. Oddział we Wrocławiu pl. Powstańców Śląskich 20		
7	ZARZĄD DRÓG POWIATOWYCH 56-400 OLEŚNICA UL. W.POSKIEGO 52C		
Wnioskodawca		BIURO USŁUG INWESTYCYJNYCH PLUMBER DARIUSZ PIASECKI	

UWAGA: Brak podpisu jest jednoznaczny z nieobecnością uczestnika powiadomionego o naradzie koordynacyjnej.

Przewodniczący narady koordynacyjnej

Z up. STAROSTY
Inspektor Wydziału Geodezji,
Kartografii i Katastru
[Signature]
Dariusz Dłubakowski

.....
Podpis przewodniczącego narady


POUCZENIE:

1. Przedstawiciele instytucji zostali zawiadomieni o sposobie, terminie i miejscu przeprowadzenia narady koordynacyjnej zgodnie z ustawą Prawo geodezyjne i kartograficzne (Dz. U. z 2020 r. poz. 276). W myśl art. 28b ust. 3 pkt 4 tej ustawy w naradzie koordynacyjnej mogą wziąć udział również inne podmioty, które mogą być zainteresowane rezultatami narady koordynacyjnej, w szczególności zarządzające terenami zamkniętymi, w przypadku sytuowania części projektowanych sieci na tych terenach.
2. Niniejsze uzgodnienie wykonano w oparciu o treść mapy zasadniczej, która może nie zawierać projektów wszystkich urządzeń podziemnych nie podlegających uzgodnieniu na mocy art. 28b ust. 2 ustawy Prawo geodezyjne i kartograficzne (Dz. U. z 2020 r. poz. 276) lub złożonych na naradę, a które nie uzyskały jednomyślnej pozytywnej opinii.
3. Znaki geodezyjne, urządzenia zabezpieczające te znaki oraz budowle triangulacyjne podlegają ochronie w myśl art. 15 ustawy Prawo geodezyjne i kartograficzne (Dz. U. z 2020 r. poz. 276).

Dokument wygenerował(a): Dłubakowski Dariusz, dn. 11-02-2021 09:26:31

Jeżeli dokument jest wystawiony elektronicznie, to nie wymaga podpisu analogowego ani pieczęci, lecz wymaga podpisu elektronicznego.

Uwaga: podpis elektroniczny jest niewidoczny – można go zweryfikować tylko odpowiednim programem

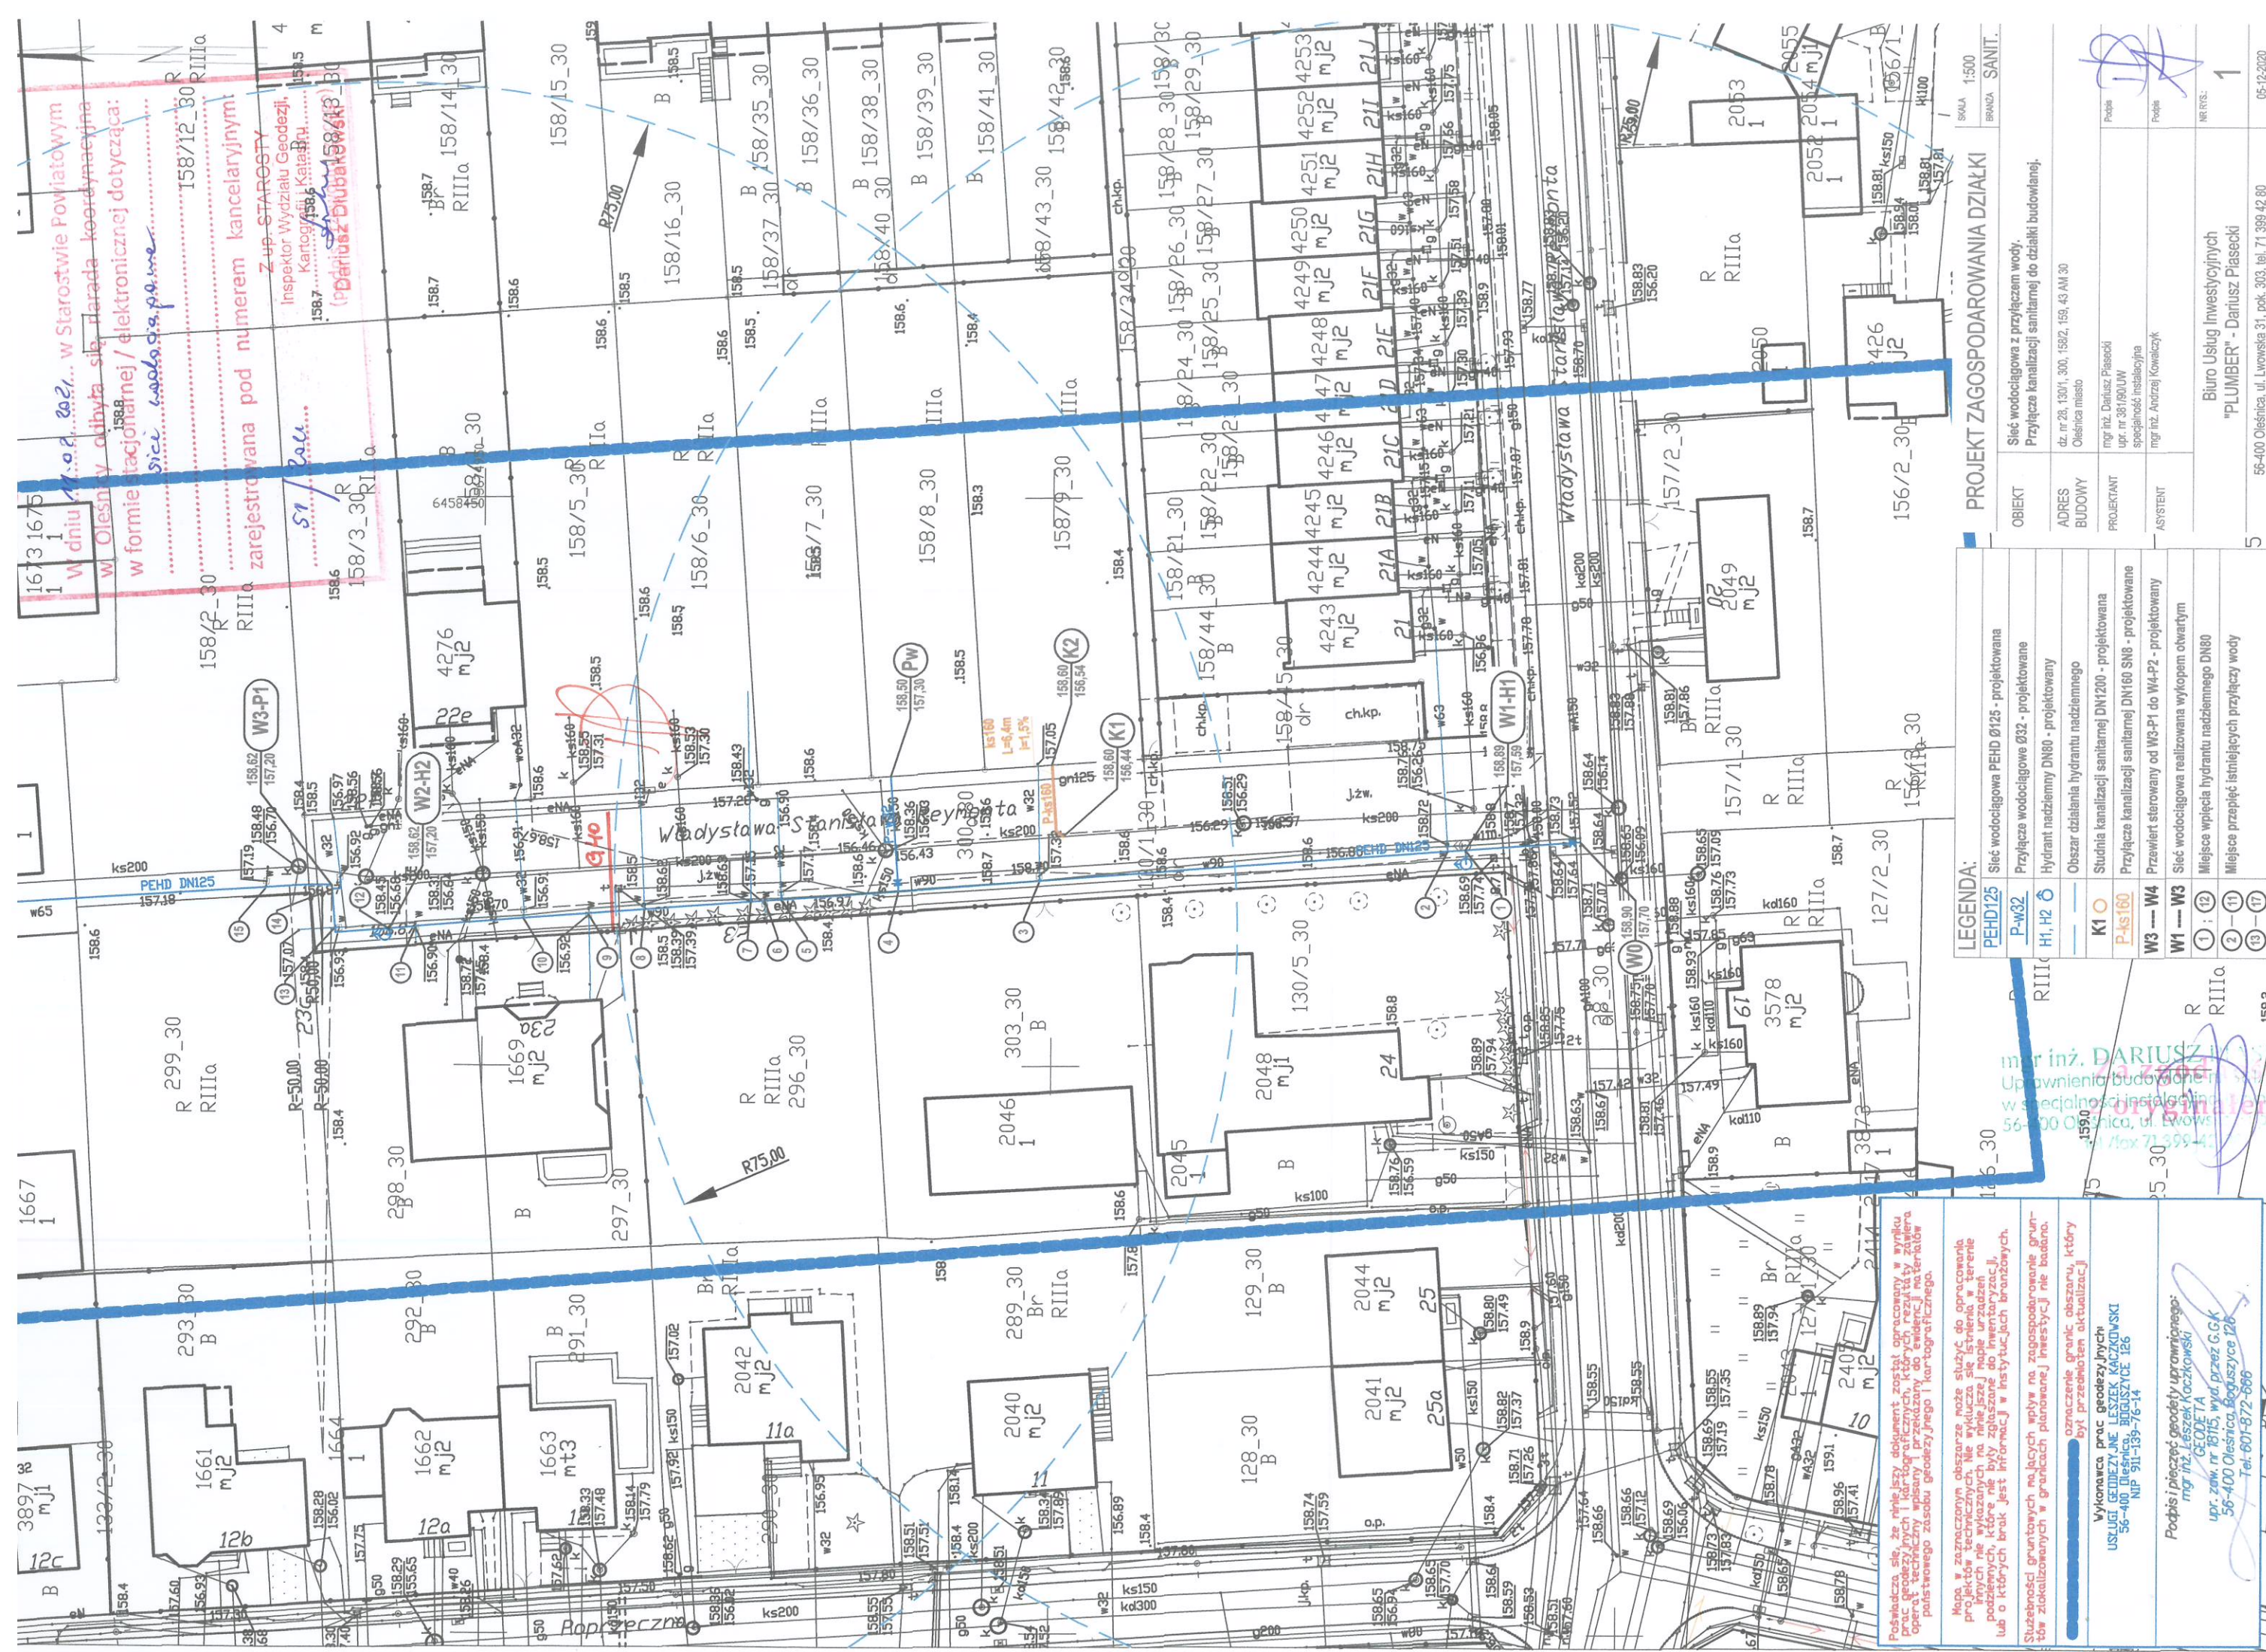

LEGENDA:

PEHD125	Ścieżka wodociągowa PEHD Ø125 - projektowana
P-W32	Przyłącze wodociągowe Ø32 - projektowane
H1, H2, H3	Hydrant nadziemny DN80 - projektowany
K1, K2, K3	Obszar działania hydrantu nadziemnego
P-ks160	Studnia kanalizacji sanitarnej DN1200 - projektowana
W3-W4	Przyłącze kanalizacji sanitarnej DN160 SN8 - projektowane
W1-W3	Przewiert sterowany od W3-P1 do W4-P2 - projektowany
1-12	Ścieżka wodociągowa realizowana wykopem otwartym
2-11	Miejsce wpięcia hydrantu nadziemnego DN80
3-17	Miejsce przepięt istniejących przyłączy wody

PROJEKT ZAGOSPODAROWANIA DZIAŁKI

OBIEKT	Ścieżka wodociągowa z przyłączem wody. Przyłącze kanalizacji sanitarnej do działki budowlanej.
ADRES BUDOWY	dz. nr 28, 130/1, 300, 158/2, 158, 43 AM 30 Oleśnica miasto
PROJEKTANT	mgr inż. Dariusz Piasecki upr. nr 381/190 UW specjalność instalacyjna
ASYSTENT	mgr inż. Andrzej Kowalczyk
NR RYS.	1
5	Biurow Usług Inwestycyjnych "PLUMBER" - Dariusz Piasecki 56-400 Oleśnica, ul. Lwowska 31, pok. 303, tel. 71 399 42 80

Posiadać się, że niniejszy dokument został opracowany w wyniku prac geodezyjnych i kartograficznych, których rezultaty zawiera operat techniczny opisany i przekazany do ewidencji materiałów państwowego zasobu geodezyjnego i kartograficznego.

Mapa w zaznaczonym obszarze może służyć do opracowania projektów technicznych. Nie wyklucza się istnienia w terenie innych nie wykazanych na niniejszej mapie urządzeń podziemnych, które nie były zgłoszone do inwentaryzacji, lub o których brak jest informacji w instytucjach branżowych.

Stwierdzenia gruntownych nałożonych wpływów na zagospodarowanie gruntów zlokalizowanych w granicach planowanej inwestycji nie badano.

oznaczenie granic obszaru, który był przedmiotem aktualizacji

Wykonawca prac geodezyjnych
USŁUGI GEODEZYJNE LESZEK KACZKOWSKI
56-400 Oleśnica, BŁOGUSZYCE 126
NIP 911-139-76-14

Podpis i pieczęć geodety uprawnionego:
mgr inż. LESZEK KACZKOWSKI
GEODETA

upr. zaw. nr 18115, wyd. przez G.G.K.
56-400 Oleśnica, Bóguszyce 126
Tel. 601-872-866

Legenda:
drzewa nieponierzone,
wykazano tylko na mapie do celów projektowych

MAPA DO CELÓW PROJEKTOWYCH
SKALA 1:500

Układ odniesienia: PL-ETRF89, układ wsp. płaskich: PL-2000 strefa 6 (18°), układ wys.: PL-EVRF2007-NH
Sekcje mapy: 6.150.15.04.2.2; 6.150.15.25.3.3; 6.151.15.24.4.4

PROJEKT ZAGOSPODAROWANIA DZIAŁKI	
OBIEKT	Sić wodociągowa z przyłączem wody. Przyłącze kanalizacji sanitarnej do działki budowlanej.
ADRES BUDOWY	dz. nr 28, 130/1, 300, 158/2, 159, 43 AM 30 Oleśnica miasto
PROJEKTANT	mgr inż. Dariusz Piasecki upr. nr 381/80/UW specjalność instalacyjna
ASISTENT	mgr inż. Andrzej Kowalczyk
Biuro Usług Inwestycyjnych "PLUMBER" - Dariusz Piasecki 56-400 Oleśnica, ul. Lwowska 31, pok. 303, tel. 71 399 42 80	
NR RYS.	
2	
05-12-2020	

