


MAPA ZASADNICZA
do celów projektowych
Skala 1:500

Województwo: wielkopolskie
Powiat: gostyński
Miejscowość: Poniec
Jednostka ewid.: 300407_4, Poniec - miasto
Miasto: 0001, Poniec
Ulica: Kościuszki
Seksja: 6.163.10.14.4.1
Arkusz mapy: 5
Numer działki: 1188/4 (pow. 0,1600 ha)
ZGK.430.576.2014
Stan na dzień 22.04.2014r.
Układ współrzędnych prostokątnych „2000”
Układ wysokości „Kronsztad 60”
Księga wieczysta nr PO1Y/00040558/8
Właściciel: Gminne Centrum Kultury, Sportu,
Turystyki i Rekreacji w Poniecu

SZKIC SYTUACYJNY
RV DZIAŁKA 1188/4

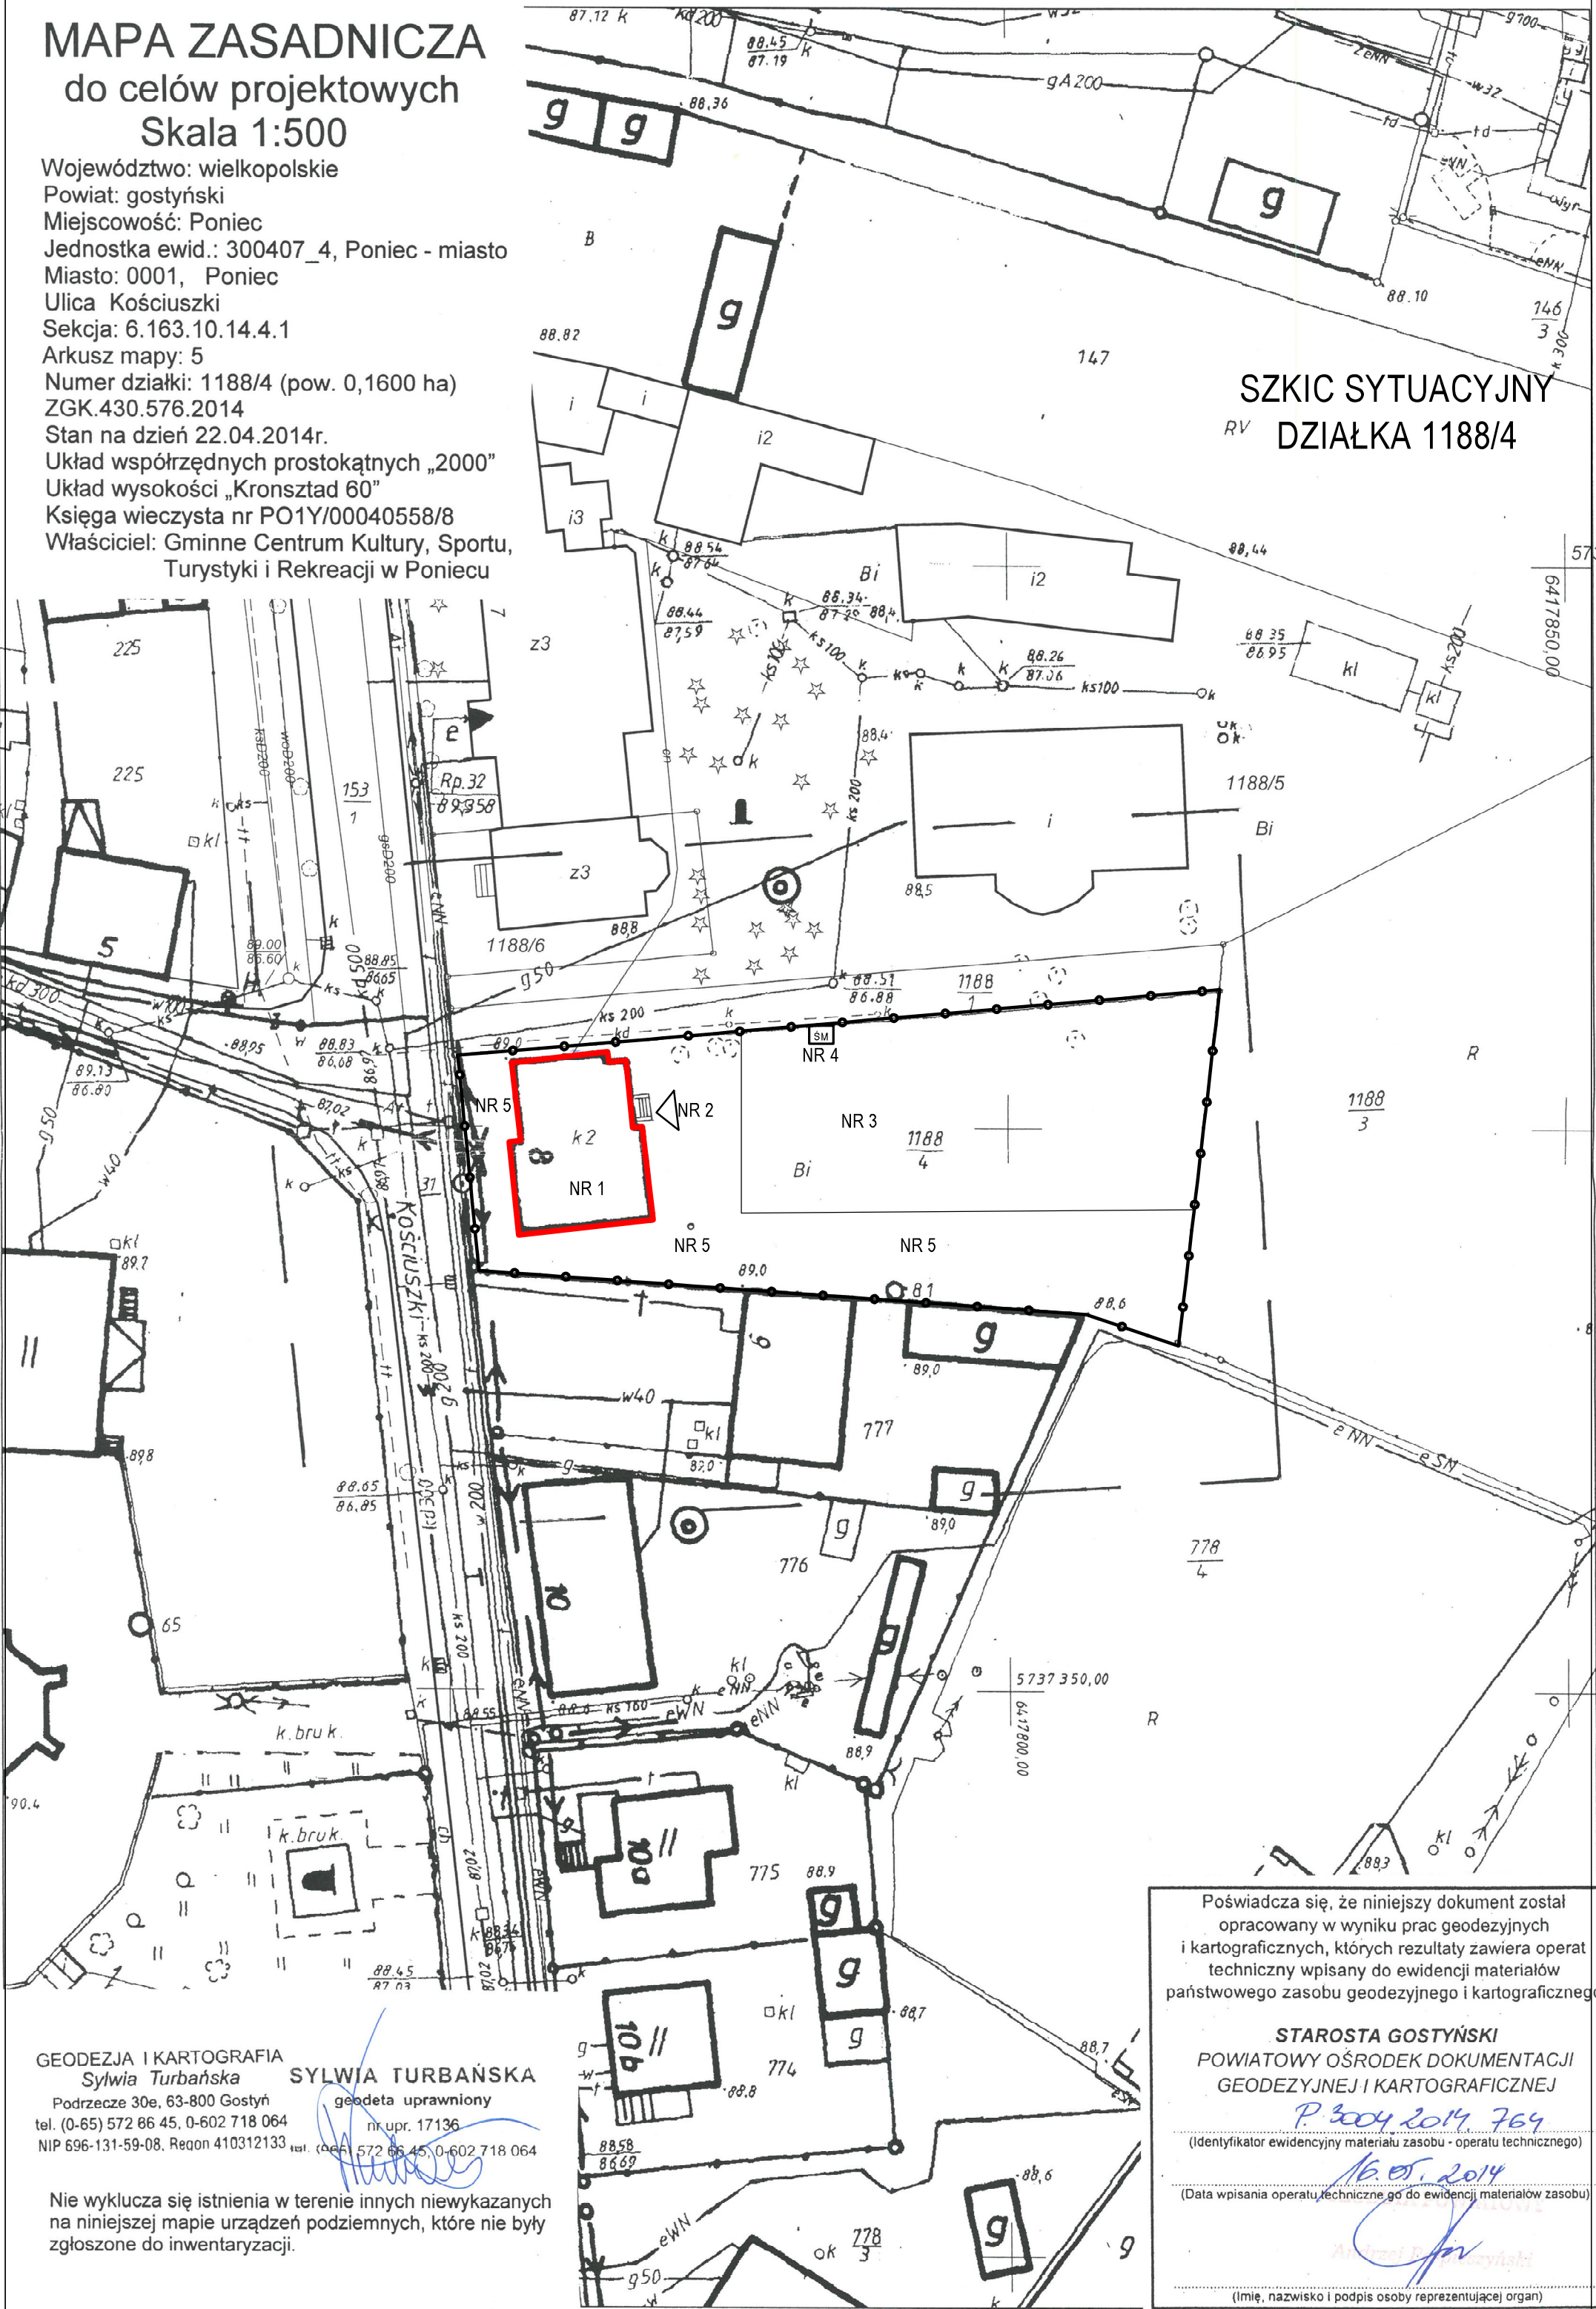

GEODEZJA I KARTOGRAFIA
Sylvia Turbańska
Podrzeczne 30e, 63-800 Gostyń
tel. (0-65) 572 86 45, 0-602 718 064
NIP 696-131-59-08, Regon 410312133
SYLWIA TURBAŃSKA
geodeta uprawniony
nr upr. 17136
tel. (0-65) 572 86 45, 0-602 718 064

Nie wyklucza się istnienia w terenie innych niewykazanych
na niniejszej mapie urządzeń podziemnych, które nie były
zgłoszone do inwentaryzacji.

Poświadczam, że niniejszy dokument został
opracowany w wyniku prac geodezyjnych
i kartograficznych, których rezultaty zawiera operat
techniczny wpisany do ewidencji materiałów
państwowego zasobu geodezyjnego i kartograficznego

STAROSTA GOSTYŃSKI
POWIATOWY OŚRODEK DOKUMENTACJI
GEODEZYJNEJ I KARTOGRAFICZNEJ
P. 3004.2014.769
(Identyfikator ewidencyjny materiału zasobu - operatu technicznego)

16.05.2014
(Data wpisania operatu technicznego do ewidencji materiałów zasobu)

(Imię, nazwisko i podpis osoby reprezentującej organ)

LEGENDA:
NR 1 - BUDYNEK OBJĘTY OPRACOWANIEM
GRANICA DZIAŁKI 1188/4
NR 2 ISTNIEJĄCE WEJŚCIE DO BUDYNKU
NR 3 ISTNIEJĄCE MIEJSCA POSTOJOWE
NR 4 ISTNIEJĄCE MIEJSCA GROMADZENIA ODPADÓW
NR 5 ISTNIEJĄCY TEREN ZIELONY

BIURO PROJEKTOWE m3KACZMAREK UL. A. MICKIEWICZA 41 63-840 KROBIA www.m3kaczmarek.pl biuro@m3kaczmarek.pl tel. 607 850 703, 607 850 732			
OBIEKT:	BUDYNEK OŚWIATY		
ADRES INWESTYCJI:	ul. Kościuszki 8, 64-125 Poniec, działka numer 1188/4		
PRZEDMIOT RYSUNKU:	SZKIC SYTUACYJNY		
SKALA: 1:500	DATA: 01.2023	NR RYS.	PZT-1
PROJEKTANT ARCHITEKTURA	mgr inż. arch. Joanna Włodarz nr upr. WP-OIA/OKK/UpB/59/2008		
ASYSTENT:	mgr inż. M. Kaczmarek		STR.
ASYSTENT:	inż. Magdalena Olejniczak		