


Skala 1:500

166

167

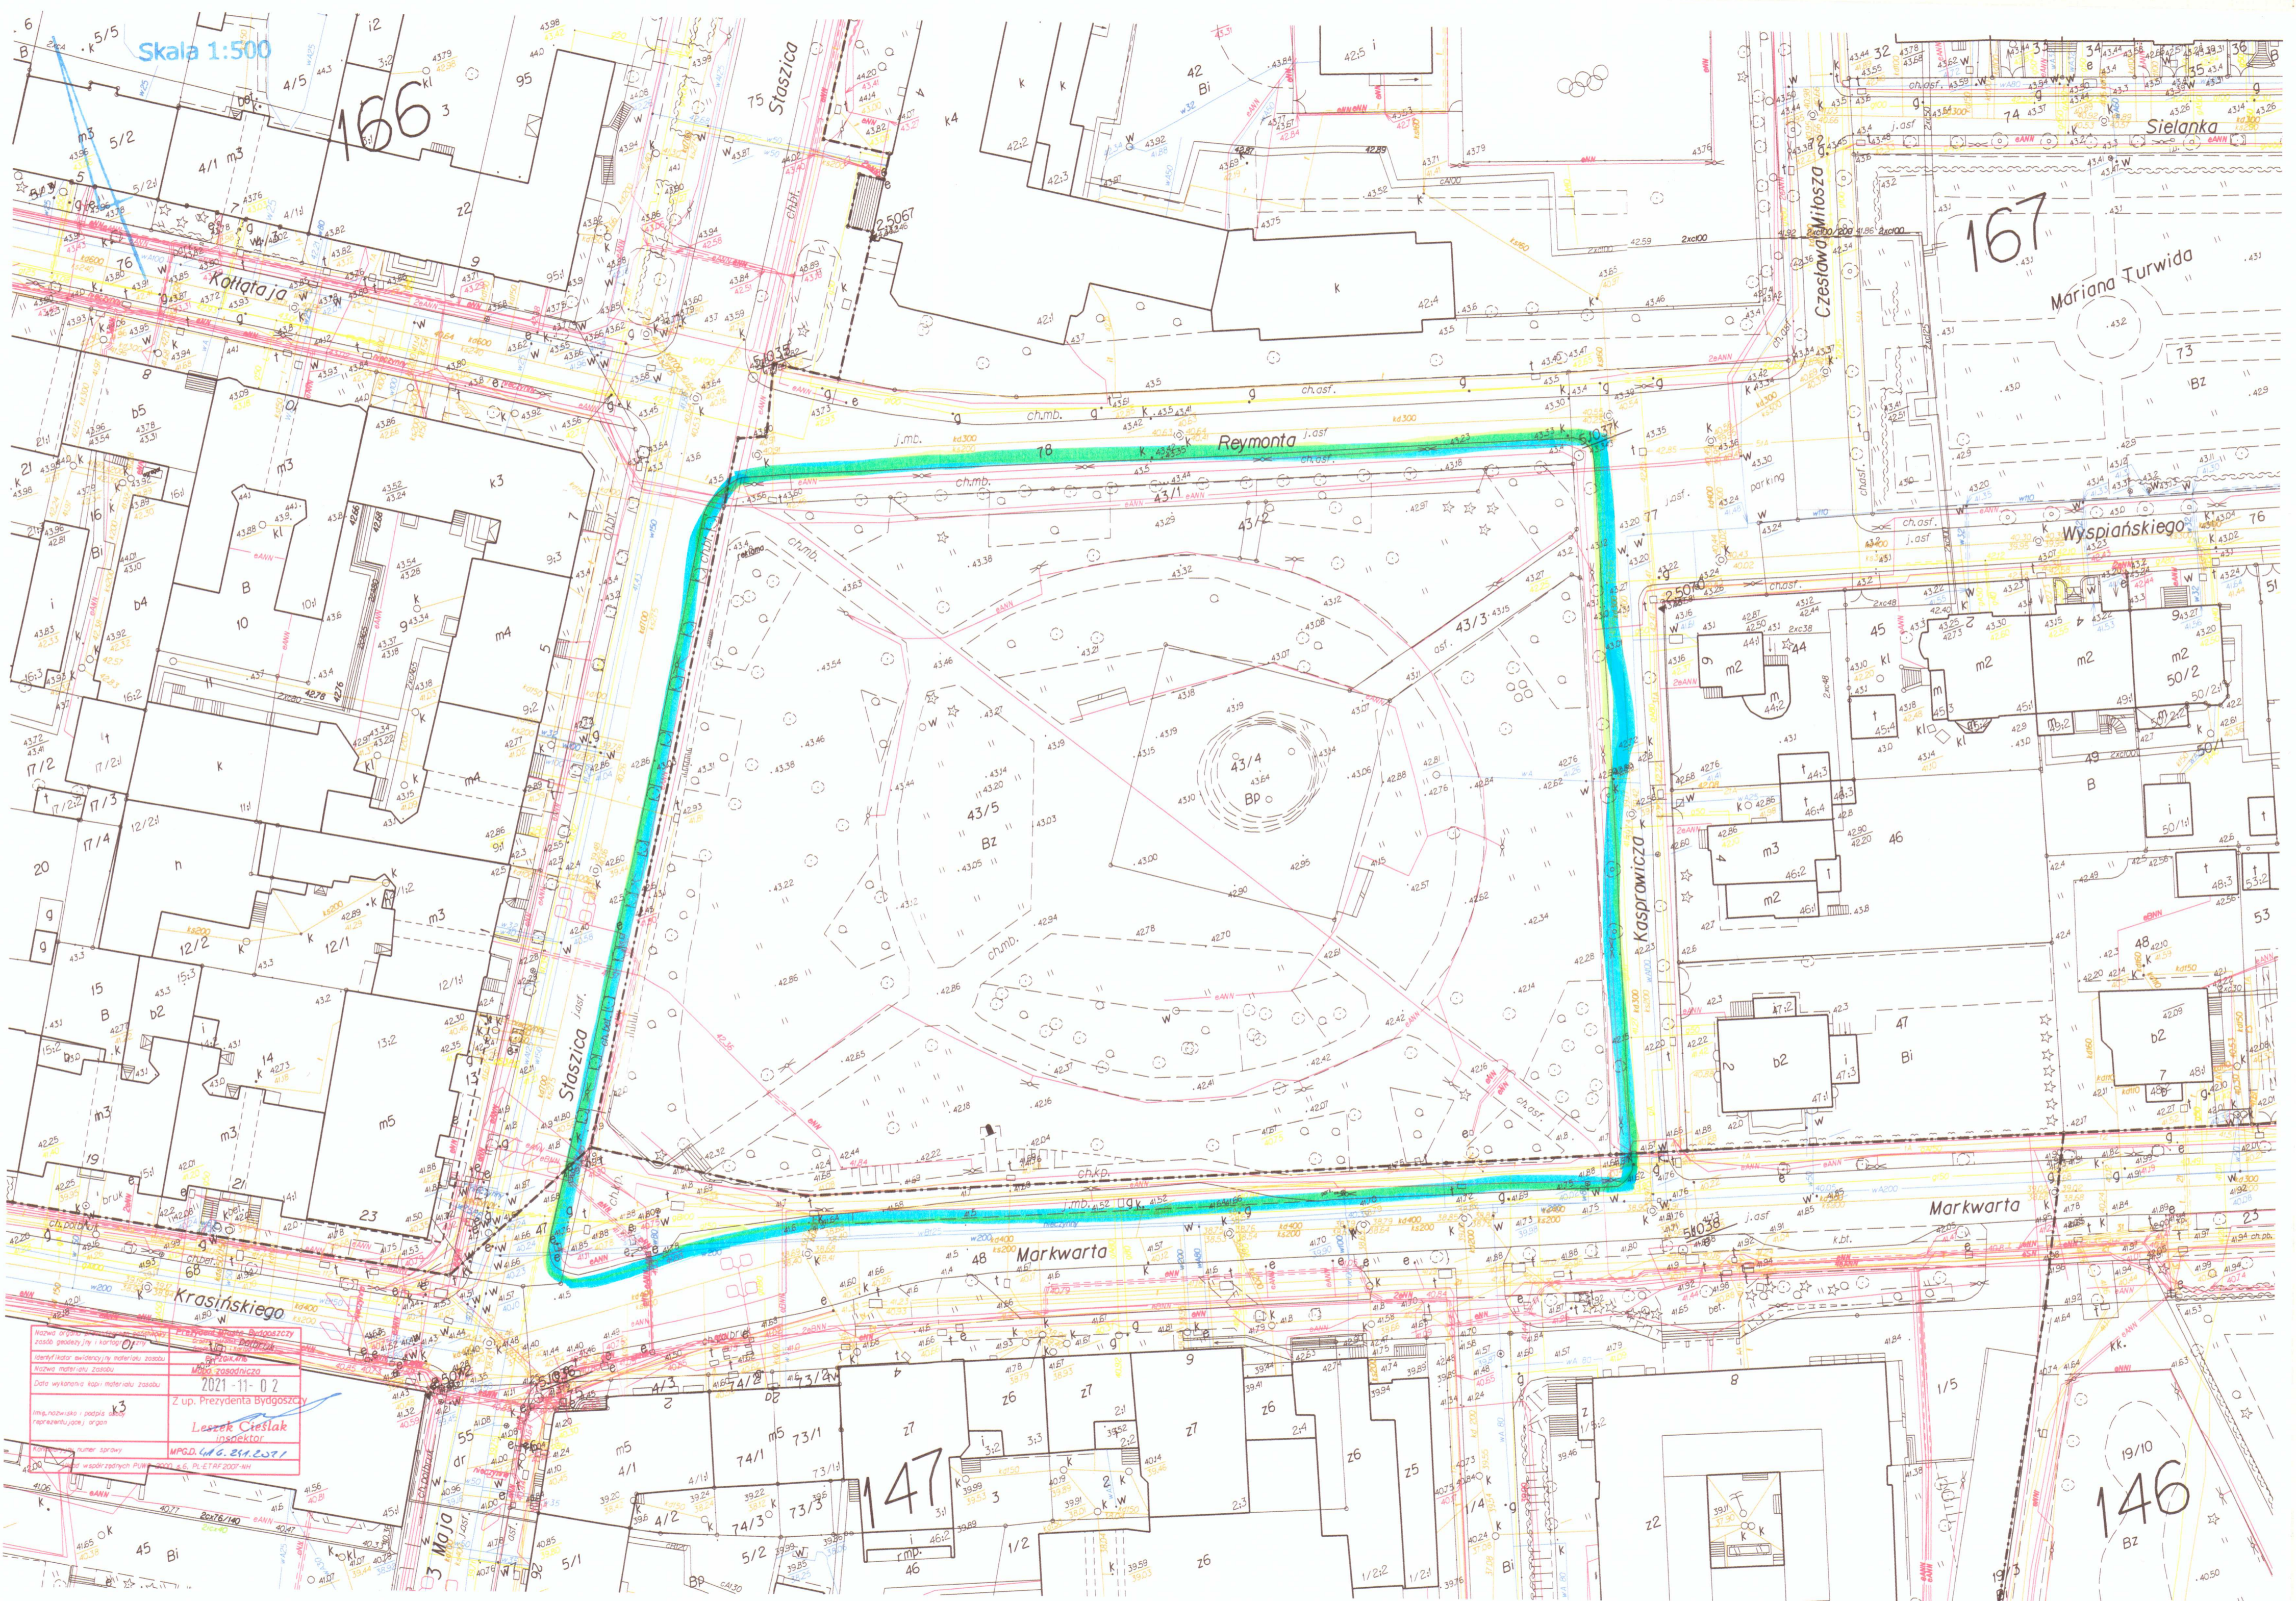


Zobres inwentaryzacji