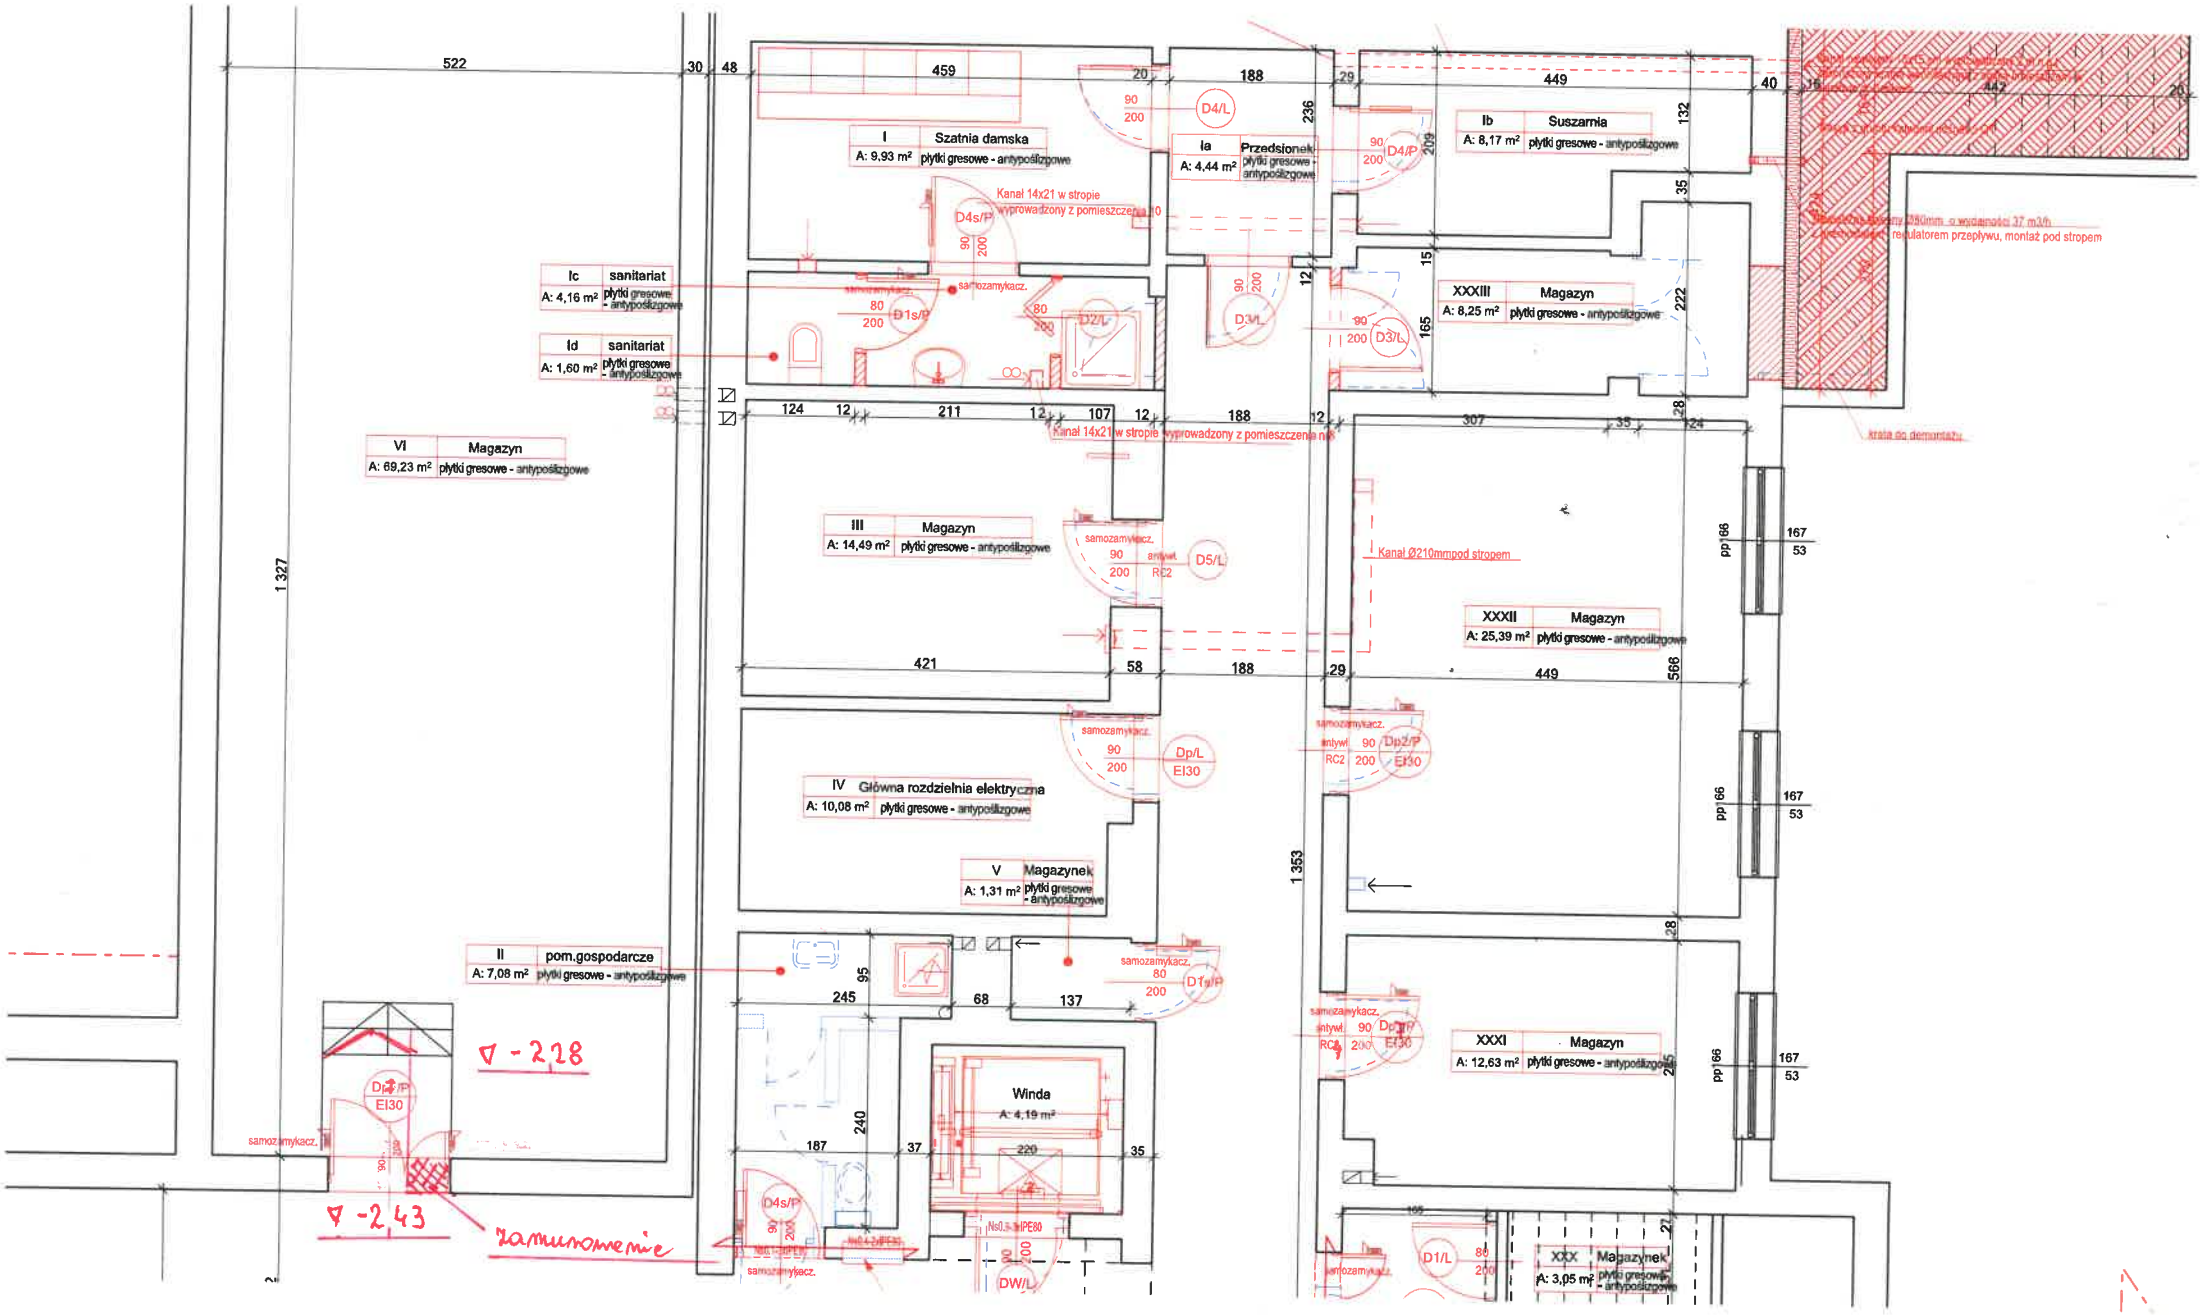

UWAGA: DO POM. VI i XXXI są drzwi Dp7/P antywłamaniowe RC4 wg normy PN-EN 1627, EI30, z samozamykaczem i kontrolą dostępu