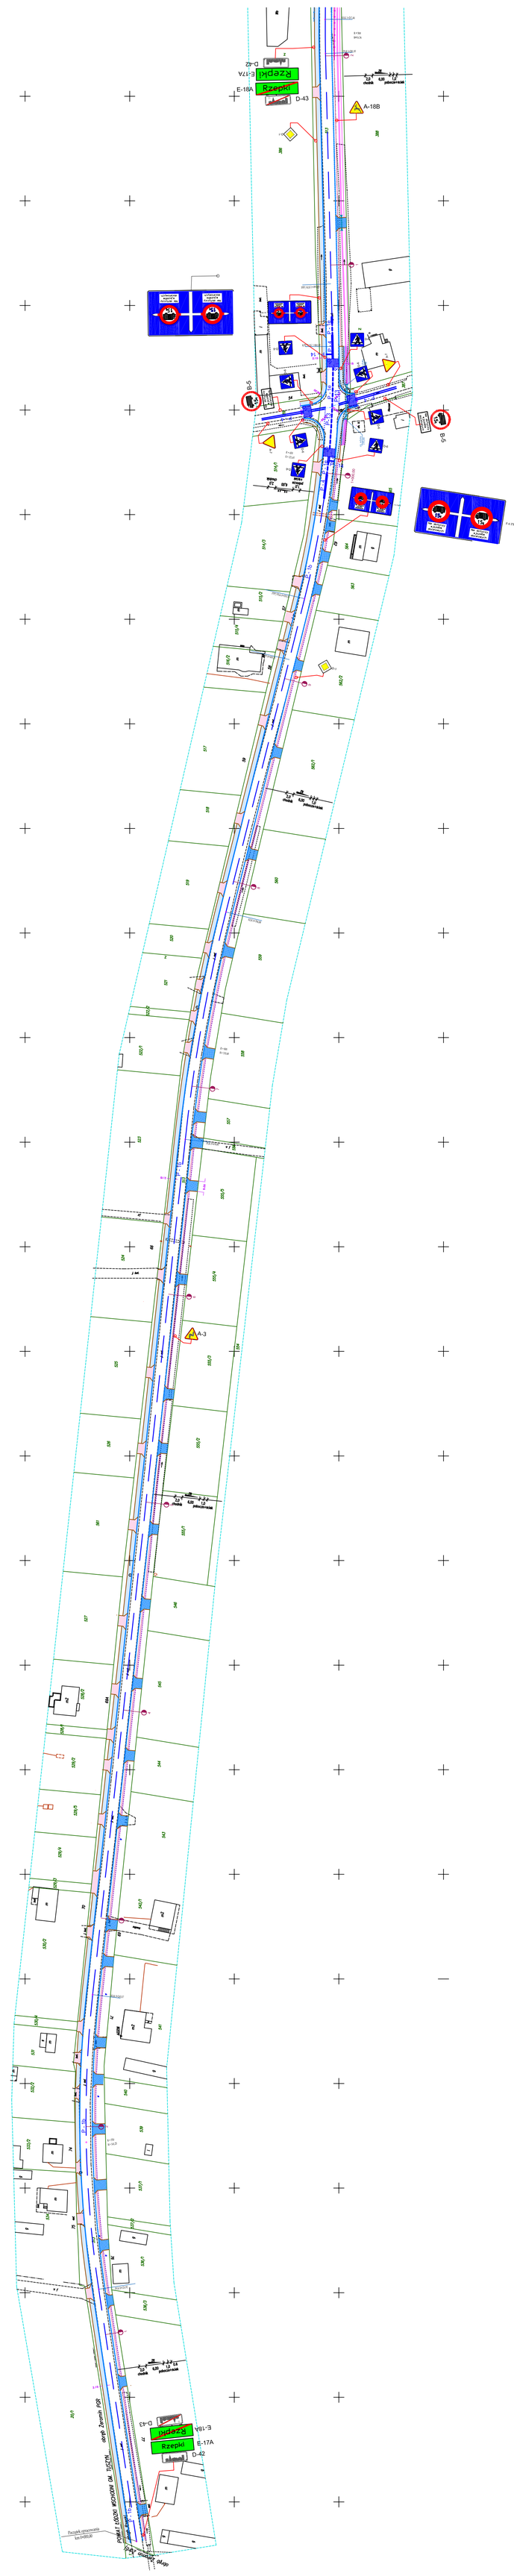
Rzepki
E-17A
Rzepki
E-18A
D-43
A-18B
D-42
A-3
ul. Wodnika
ul. Tuszyńska
Przejście ograniczone do 3m/tydz.
Przejście ograniczone do 3m/tydz.