


GRANICA OPRACOWANIA

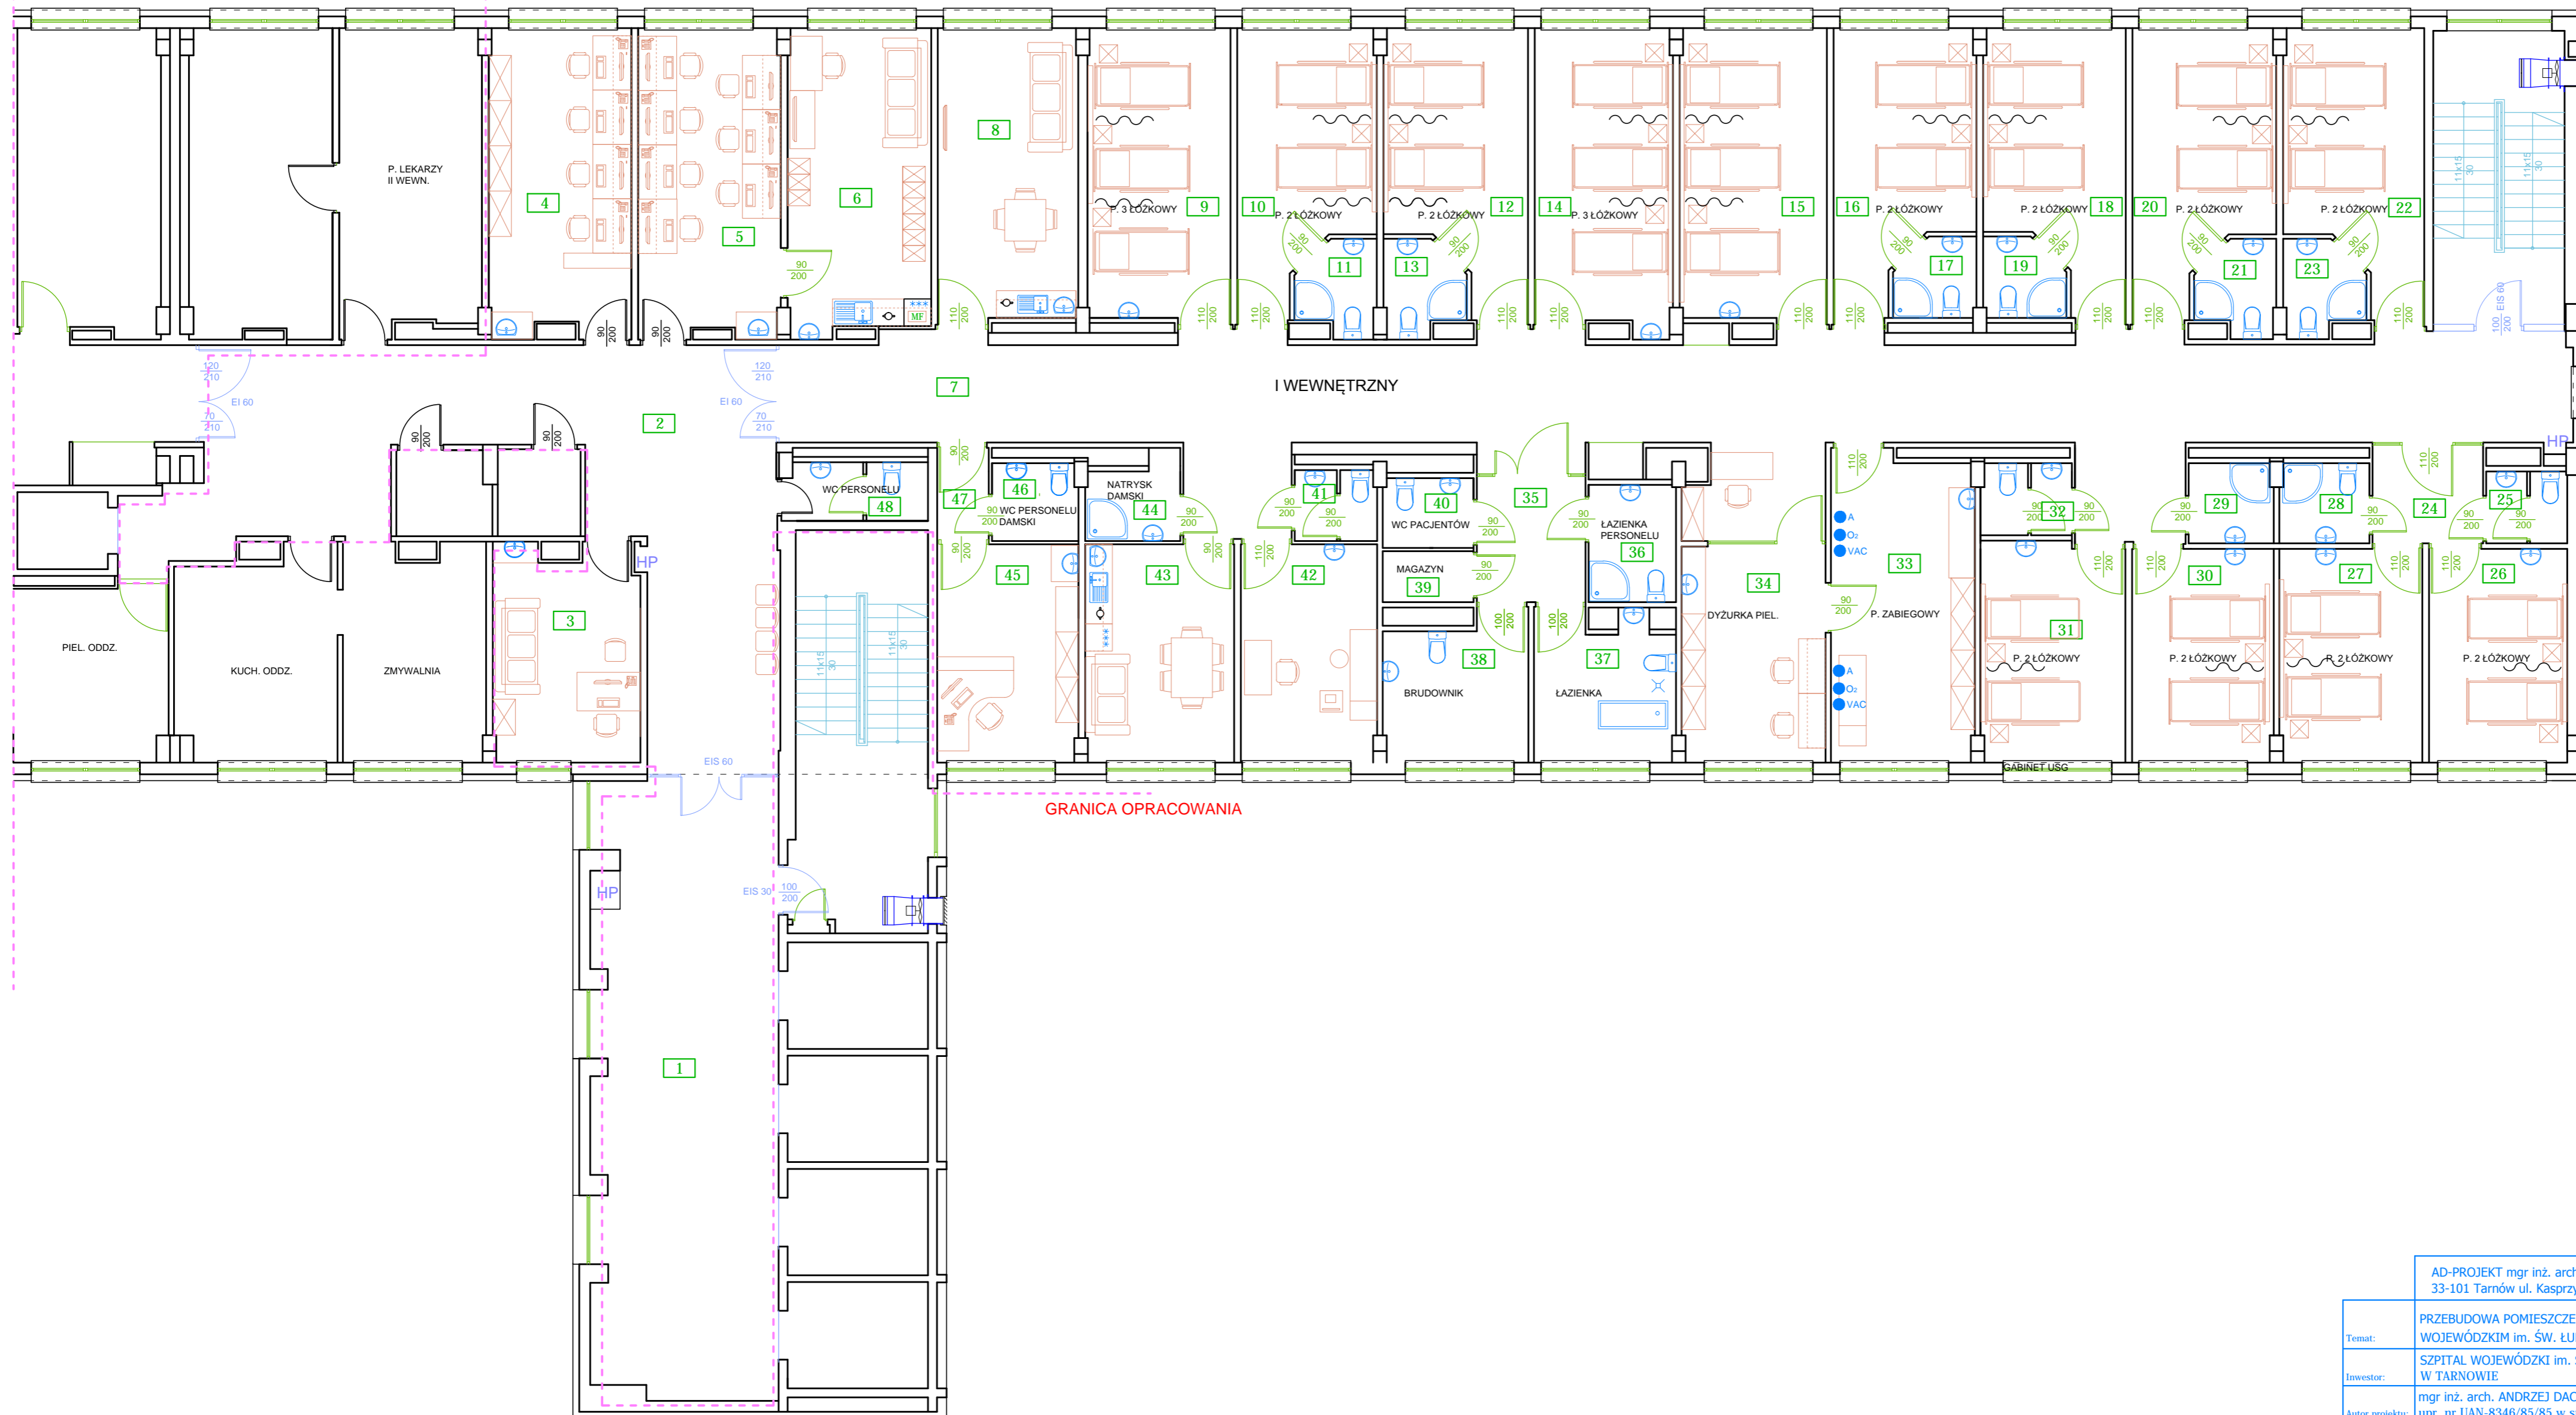

SPIS POMIESZCZEŃ ODDZIAŁU

L. P.	NAZWA	POW. M ²
1	HOL WINDOWY	56,00
2	HOL	64,00
3	POKÓJ KIEROWNIKA ODDZIAŁU	15,20
4	SEKRETARIAT I i II WEWN.	21,10
5	DYŻURKA LEKARZY	21,10
6	DYŻURKA NOCNA	21,10
7	KOTYTARZ+ PUNKT PIEL.	125,00
8	POKÓJ POBYTU DZIENNEGO	19,80
9	POKÓJ 3- ŁÓŻKOWY	19,80
10	POKÓJ 2- ŁÓŻKOWY	16,60
11	ŁAZIENKA	3,30
12	POKÓJ 2- ŁÓŻKOWY	16,60
13	ŁAZIENKA	3,30
14	POKÓJ 3- ŁÓŻKOWY	21,10
15	POKÓJ 2- ŁÓŻKOWY	21,10
16	POKÓJ 2- ŁÓŻKOWY	16,60
17	ŁAZIENKA	3,30
18	POKÓJ 2- ŁÓŻKOWY	16,60
19	ŁAZIENKA	3,30
20	POKÓJ 2- ŁÓŻKOWY	16,60
21	ŁAZIENKA	3,30
22	POKÓJ 2- ŁÓŻKOWY	16,60
23	ŁAZIENKA	3,30
24	KORYTARZ	5,30
25	WC	2,80
26	POKÓJ 2- ŁÓŻKOWY	14,50
27	POKÓJ 2- ŁÓŻKOWY	14,50
28	ŁAZIENKA	3,40
29	NATRYSK	3,40
30	POKÓJ 2- ŁÓŻKOWY	14,50
31	POKÓJ 2- ŁÓŻKOWY	18,00
32	WC	3,00
33	GABINET ZABIEGOWY	21,00
34	DYŻURKA PIELEGNIAREK	15,00
35	KORYTARZ	6,60
36	ŁAZIENKA PERSONELU	5,00
37	ŁAZIENKA OS. NIEPEŁNOSP.	10,00
38	BRUDOWNIK	10,00
39	MAGAZYN	2,60
40	WC PACJENTÓW	2,70
41	WC PERSONELU	2,80
42	GABINET USG	14,50
43	POM. SOCJALNE	15,50
44	NATRYSK	3,50
45	POKÓJ PIEL. ODDZIAŁOWEJ	17,40
46	WC PERSONELU	3,20
47	KORYTARZ	2,30
48	WC PERSONELU	3,80
RAZEM		740,00

AD-PROJEKT mgr inż. arch. Andrzej Daciuk
33-101 Tarnów ul. Kasprzyków 26a tel. 784 427 542

Temat:	PRZEBUDOWA POMIESZCZEŃ ODDZIAŁU W SZPITALU WOJEWÓDZKIM im. ŚW. ŁUKASZA SP ZOZ W TARNOWIE	Branża:	ARCHITEKTURA	Data:	MARZEC 2021
Investor:	SZPITAL WOJEWÓDZKI im. ŚW. ŁUKASZA SP ZOZ W TARNOWIE	Stadium:	PROGRAM FUNKCJONALNO- UŻYTKOWY	Skala:	1:100
Autor projektu:	mgr inż. arch. ANDRZEJ DACIUK upr. nr UAN-8346/85/85 w spec. arch. b.o.	Objekt:	BUDYNEK "A" IV PIĘTRO	Nr rys:	2
Opracowanie:	mgr inż. DANUTA KLESZCZ	Nazwa rys.:	STAN PROJEKTOWANY		