05 BUDYNEK ADMINISTRACYJNY

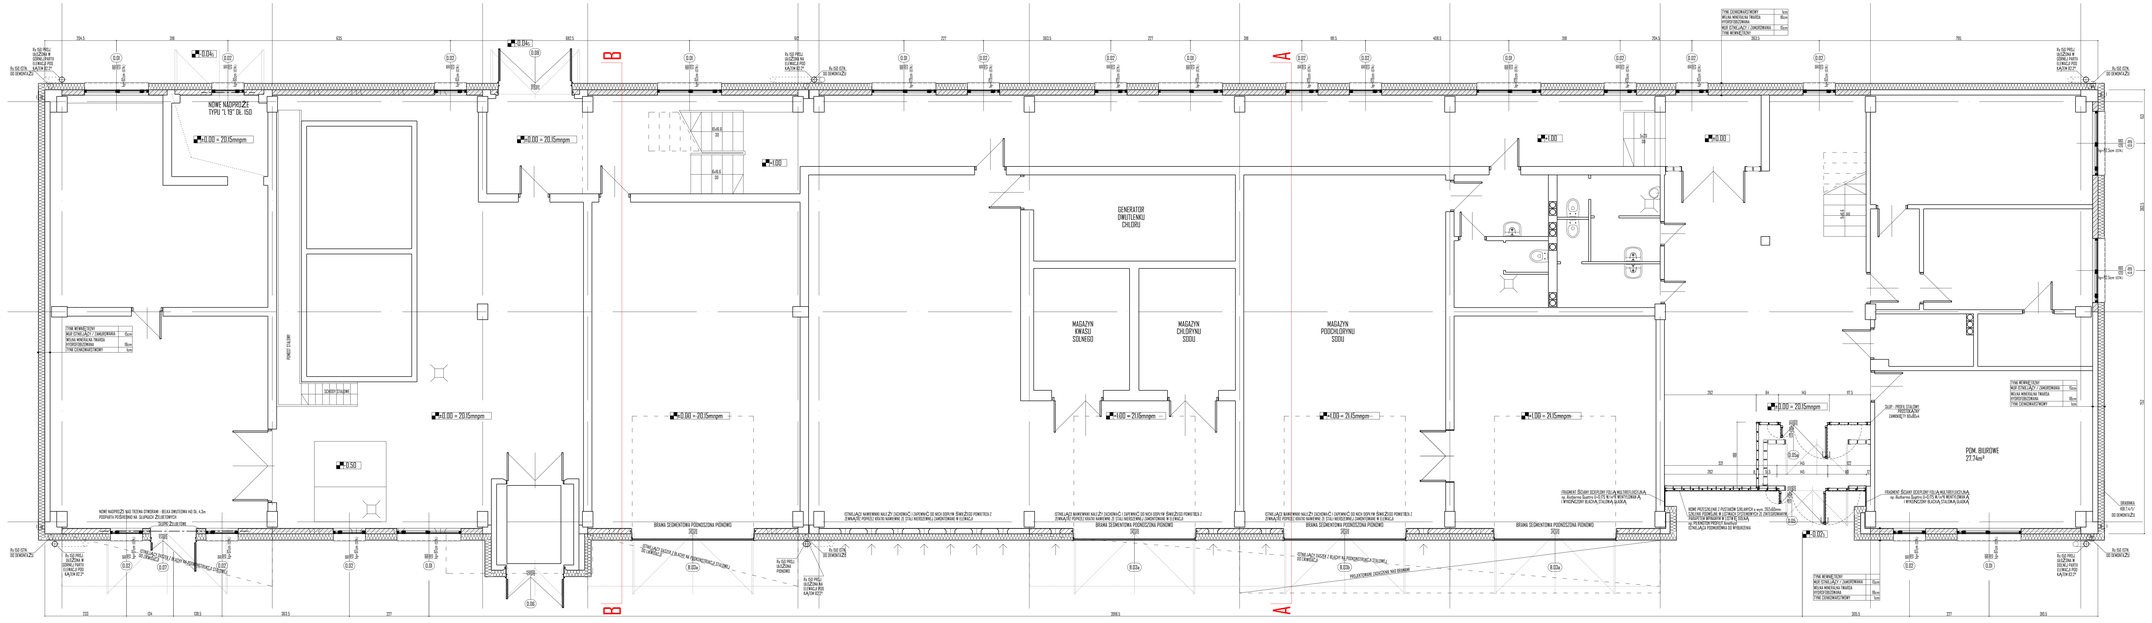

UWAGI:

WSZYSTKIE WYMIARY SPRAWDZIĆ NA BUDOWIE.

WSZYSTKIE PRACE BUDOWLANE WYKONAĆ ZGODNIE Z OBOWIĄZUJĄCYMI PRZEPISAMI I NORMAMI ORAZ ZGODNIE ZE SZTUKĄ BUDOWLARSKĄ.





ETAPOWANIE NR 2	
ETAPOWANIE NR 1	

PROJEKT CHRONIONY PRAWEM AUTORSKIM. DO JEDNORAZOWEGO WYKORZYSTANIA. ZABRANIA SIĘ PRZEDRUKOWANIE BEZ ZGODY PROJEKTANTA.

JEDNOSTKA PROJEKTOWA: C+10 arl s.c.

adresa: Ul. Narutowicza 146/10 70-240 Szczecin.

telefony: t/f: +48 91 433 1444, +48 601 276 161, +48 661 971 279

PROJEKT: TERMOMODERNIZACJA STACJI UZDATNIANIA WODY „SIELUCE"

ADRES: UL. ŻYTNIA, 66-400 GORZÓW WLKP.

NR EWIDENCYJNY DZIAŁEK: 185/5, 188/3, 188/2, 189/8, 189/6, 189/10, 190/5,

OBRĘB: 190/6, 190/2; 0866,0 0012

INWESTOR: PRZEDSIĘBIORSTWO WODOCIĄGÓW I KANALIZACJI Sp. z o. o.
UL. KOSYNIERÓW GDYŃSKICH 47
66-400 GORZÓW WLKP.

FAZA: PROJEKT BUDOWLANO-WYKONAWCZY

PROJEKTANT: mgr inż. arch. PAWEŁ WAŻNICKI

ARCHITEKTA: upr. proj. nr GZ/ZPDA/7000 w specjalności architektonicznej do projektowania bez ograniczeń

SPRAWDZAJĄCY: mgr inż. arch. SZYMON KOZWAŁKA

ARCHITEKTA: upr. proj. nr GZ/ZPDA/7000 w specjalności architektonicznej do projektowania bez ograniczeń

SPRAWDZANE: mgr inż. arch. ALEKSANDRA WAŻNICKA

ARCHITEKTURA:

SPRAWDZANE:

ARCHITEKTURA:

TYTUŁ RYSUNKU/SKALA: RZUT PARTERU 1:50

DATA: 30.01.2016

NR RYSUNKU: 01

BUDYNEK ADMINISTRACYJNY

NR STRONY: 35