


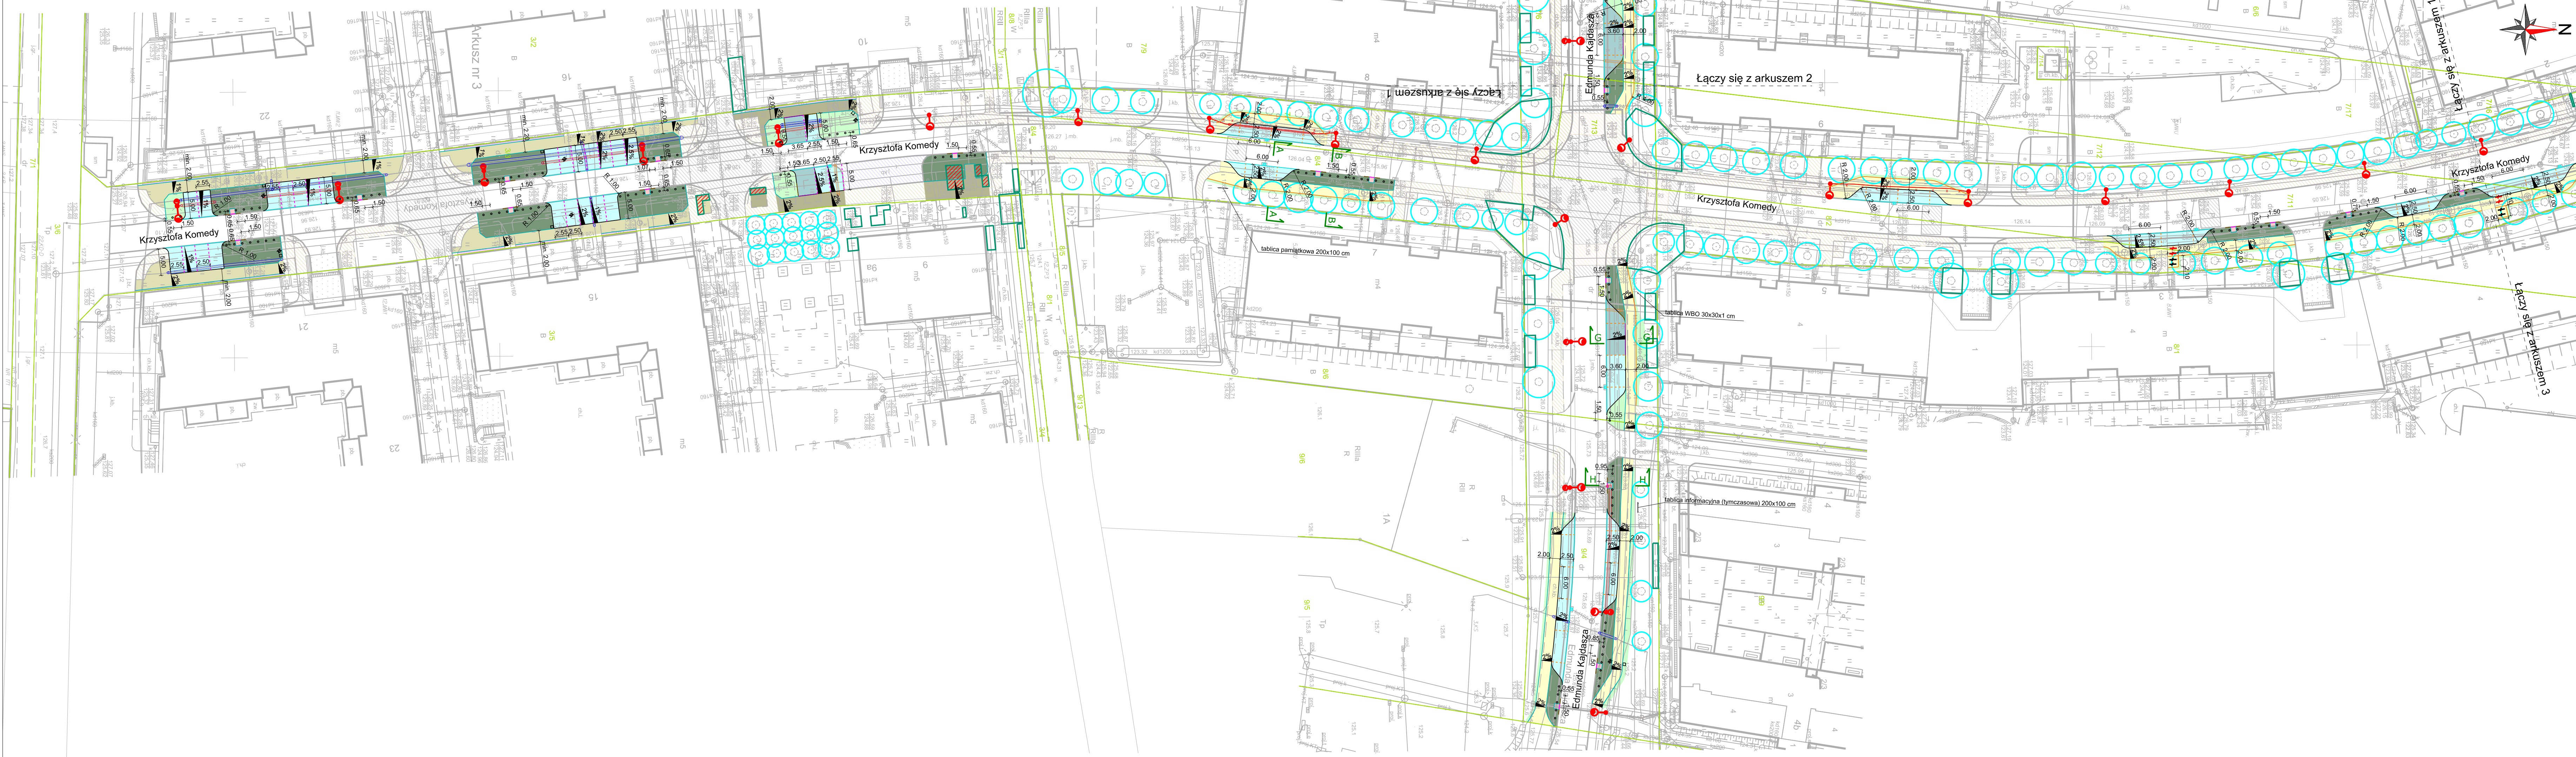
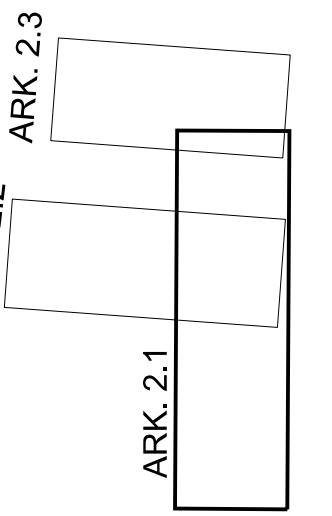




JEDNOSTKA PROJEKTOWA			
SD PROJEKT Sp. z o.o. ul. 28 Czerwca 1956 r. 392 61-441Poznań			
NAZWA I ADRES INWESTORA		 	
Gmina Wrocław pl. Nowy Targ 1-8 50-141 Wrocław Przedstawiciel Zamawiającego: Wrocławskie Inwestycje Sp. z o.o. ul. Ofiar Oświęcimskich 36 50-059 Wrocław			
TEMAT OPRACOWANIA:	Zielone zatoki postojowe na ulicach Kajdasza, Komedu, Drabika, Artemskiej		
STADIUM:	PROJEKT BUDOWLANO-WYKONAWCZY		
DATA:	marzec 2025 r.	SKALA:	1:25 000
TYTUŁ RYSUNKU	PLAN ORIENTACYJNY		RYS. NR 1
plik projektowy: 646_po_01.dgn		PDF: 646_po_01_A4_cz-b.pdf	





UKŁAD ARKUSZY



- LEGENDA:**
- 53/3
- istn. nr działki
 - istn. granice działki
 - proj. krawężnik betonowy uliczny 20x30 cm + 12 cm
 - proj. krawężnik betonowy uliczny 15x30 cm + 12 cm
 - proj. krawężnik betonowy najazdowy 20x22 cm + 2 cm
 - proj. krawężnik betonowy najazdowy 15x22 cm + 2 cm
 - proj. obrzeże betonowe 8x30 cm
 - proj. obrzeże stalowe
 - proj. krawężnik betonowy uliczny przejściowy
 - proj. krawężnik betonowy uliczny + 0 cm
 - proj. obniżenie ścieku przykrawężnikowego (- 1 cm względem stanu istn.) oraz krawężnika 20x30 cm do nowego poziomu ścieku
 - proj. obniżenie ścieku przykrawężnikowego (- 1 cm względem stanu istn.) oraz krawężnika 15x30 cm do nowego poziomu ścieku
 - proj. wydzielenie miejsc postojowych z betonowej kostki brukowej przepuszczalnej typu "Farmerska" 20x20 cm kolor grafitowy
 - proj. wydzielenie miejsc postojowych z betonowej kostki brukowej 10x20 cm typu typu "Cegła" kolor grafitowy
 - proj. miejsce postojowe o nawierzchni z betonowej kostki brukowej przepuszczalnej typu "Farmerska" 20x20 cm kolor szary
 - proj. miejsce postojowe dla osób niepełnosprawnych z betonowej kostki brukowej typu "Cegła" 10x20 cm kolor grafitowy
 - istn. miejsce postojowe
 - proj. droga dla pieszych o nawierzchni z betonowej kostki brukowej 10x20 cm z fazą typu "Cegła" kolor szary
 - proj. droga dla pieszych o nawierzchni z betonowej kostki brukowej 10x20 cm z mikrofazą typu "Cegła" kolor szary
 - proj. droga dla pieszych o nawierzchni z betonowej kostki brukowej 20x30 cm z mikrofazą kolor szary
 - proj. droga dla pieszych o nawierzchni z betonowej płyty chodnikowej 60x60 cm (nawiązanie do stanu istniejącego)
 - istn. droga dla pieszych
 - istn. sugerowane przejście dla pieszych
 - istn. wyniesienie jezdni
 - proj. umocnienie pełniące rolę wpustu/osadnik lokalny - wg odrębnego opracowania branży zieleni
 - proj. zieleni retencyjna - wg odrębnego opracowania specjalności zieleni
 - proj. zieleni
 - proj. odtworzenie opaski z kruszywa
 - proj. wymiana zwiercenia wpustu kanalizacji deszczowej na wpust jezdniowy - wg odrębnego opracowania specjalności instalacyjnej
 - proj. elementy oświetlenia drogowego - wg odrębnego opracowania specjalności elektroenergetycznej
 - proj. rura ochronna na sieci elektroenergetycznej Tauron
 - proj. rura ochronna na sieci telekomunikacyjnej
 - proj. kostka typu "STOP"
 - proj. słupki blokujący drewniany o średnicy 10 cm
 - istn. kosz na śmieci do przestawienia
 - proj. kosz na śmieci do przestawienia
 - istn. stojaki na rowery do przestawienia
 - proj. stojaki na rowery po przestawieniu
 - istn. drzewo wraz z SOD
 - istn. krzewy
 - istn. krzewy do wydinki
 - lokalizacja przekrojów normalnych

JEDNOSTKA PROJEKTOWA		<div><div>SD</div><div>PROJEKT</div></div>	
SD PROJEKT Sp. z o.o.			
ul. 28 Czerwca 1956 r. 392			
61-441Poznań			
NAZWA I ADRES INWESTORA			
Gmina Wrocław		<div> WROCŁAWSKIE INWESTYCJE</div>	
pl. Nowy Targ 1-8			
50-141 Wrocław			
Przedstawiciel Zamawiającego:			
Wrocławskie Inwestycje Sp. z o.o.			
ul. Ofiar Oświęcimskich 36			
50-059 Wrocław			
TEMAT			
OPRACOWANIA:		Zielone zatoki postojowe na ulicach Kajdasza, Komedy, Drabika i Artymskiej	
STADIUM:		PROJEKT BUDOWLANO-WYKONAWCZY	
SPECJALNOŚĆ:		DROGOWA	
FUNKCJA:		IMIĘ I NAZWISKO	
GŁÓWNY PROJEKTANT		mgr inż. Adrian NOWAK	
PROJEKTANT		mgr inż. Robert CYRKIEL	
OPRACOWAŁ		mgr inż. Michał GRABOWSKI	
SPRAWDZAJĄCY		mgr inż. Wojciech MIKOŁAJCZYK	
DATA:		marzec 2025 r.	
TYTUŁ RYSUNKU		SKALA:	
		1:500	
		RYS. NR	
		2.1	
plik projektowy: 646_ps_10_dgn		PDF: 646_ps_10_PB_ark1_297_k.pdf	

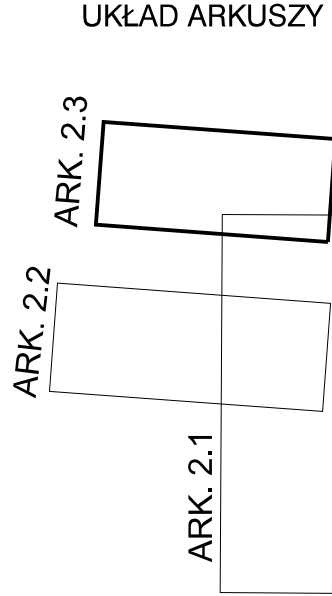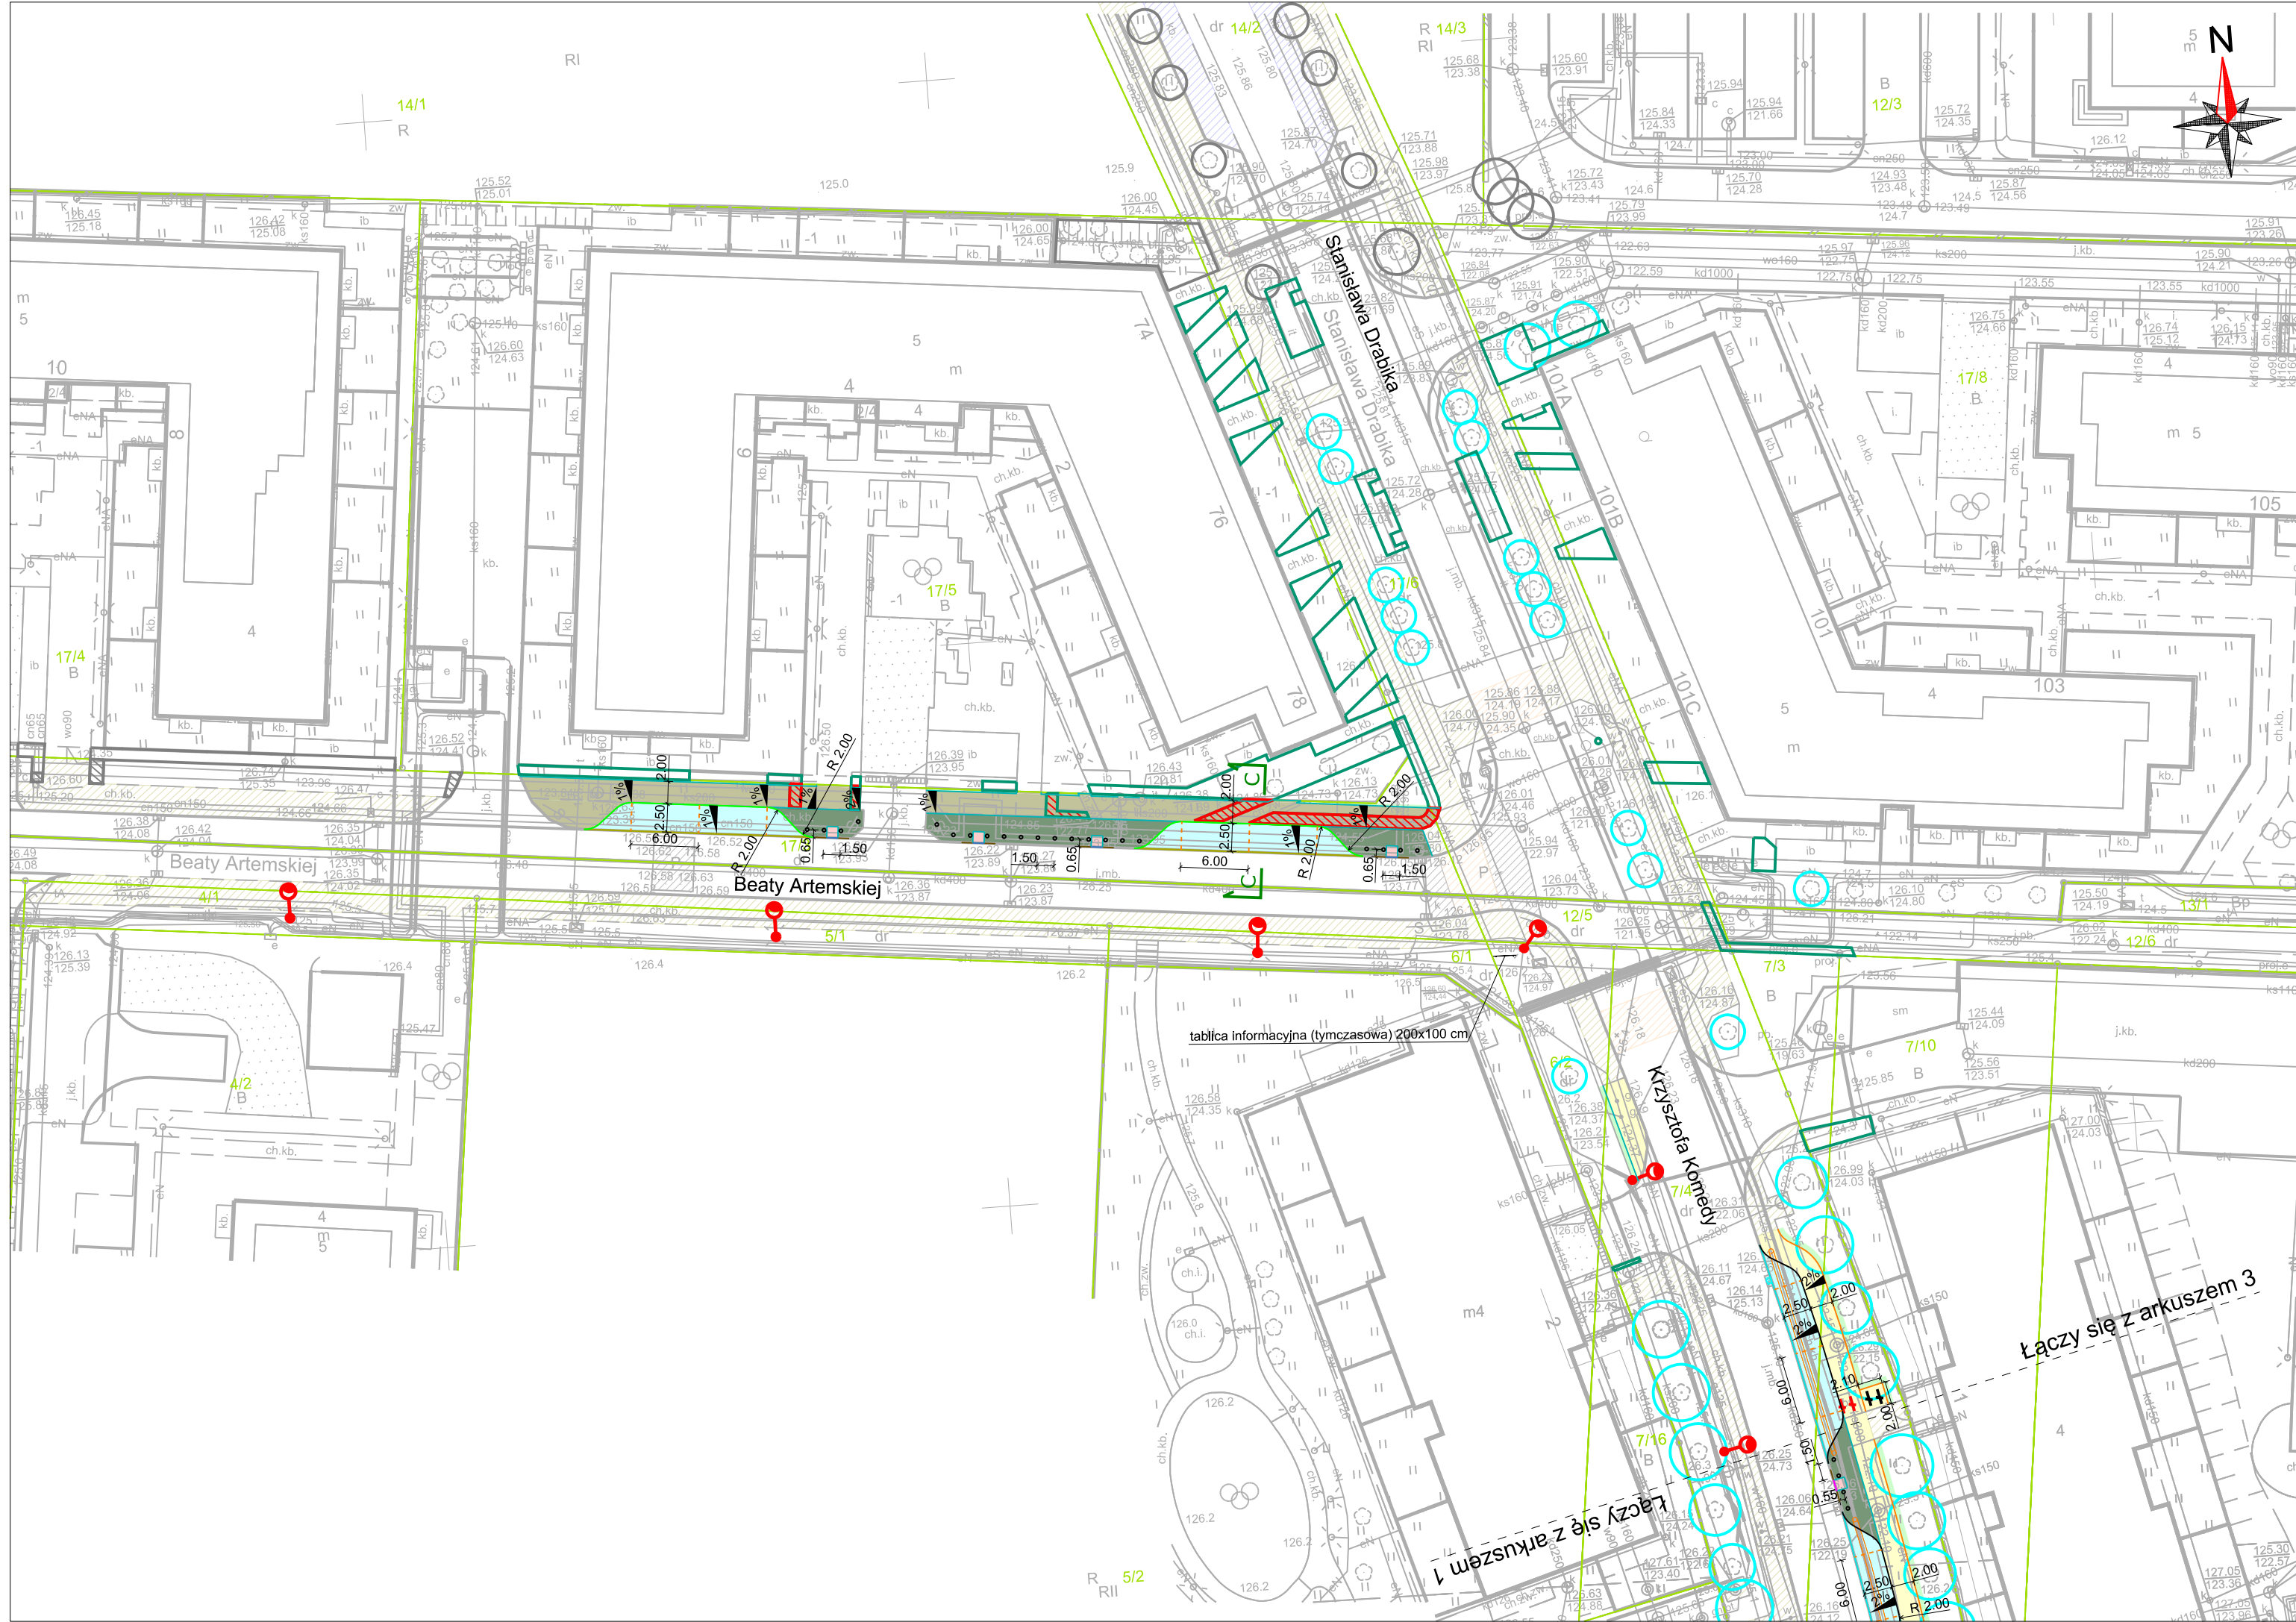

LEGENDA:

- 53/3 - istn. nr działki
- istn. granice działki
- proj. krawężnik betonowy uliczny 20x30 cm + 12 cm
- proj. krawężnik betonowy uliczny 15x30 cm + 12 cm
- proj. krawężnik betonowy najazdowy 20x22 cm + 2 cm
- proj. krawężnik betonowy najazdowy 15x22 cm + 2 cm
- proj. obrzeże betonowe 8x30 cm
- proj. obrzeże stalowe
- proj. krawężnik betonowy uliczny przejściowy
- proj. krawężnik betonowy uliczny + 0 cm
- proj. obniżenie ścieku przykrawężnikowego (- 1 cm względem stanu istn.) oraz krawężnika 20x30 cm do nowego poziomu ścieku
- proj. obniżenie ścieku przykrawężnikowego (- 1 cm względem stanu istn.) oraz krawężnika 15x30 cm do nowego poziomu ścieku
- proj. wydzielenie miejsc postojowych z betonowej kostki brukowej przepuszczalnej typu "Farmerska" 20x20 cm kolor grafitowy
- proj. wydzielenie miejsc postojowych z betonowej kostki brukowej 10x20 cm typu typu "Cegła" kolor grafitowy
- proj. miejsce postojowe o nawierzchni z betonowej kostki brukowej przepuszczalnej typu "Farmerska" 20x20 cm kolor szary
- proj. miejsce postojowe dla osób niepełnosprawnych z betonowej kostki brukowej typu "Cegła" 10x20 cm kolor grafitowy
- istn. miejsce postojowe
- proj. droga dla pieszych o nawierzchni z betonowej kostki brukowej 10x20 cm z fazą typu "Cegła" kolor szary
- proj. droga dla pieszych o nawierzchni z betonowej kostki brukowej 10x20 cm z mikrofazą typu "Cegła" kolor szary
- proj. droga dla pieszych o nawierzchni z betonowej kostki brukowej 20x30 cm z mikrofazą kolor szary
- proj. droga dla pieszych o nawierzchni z betonowej płyty chodnikowej 60x60 cm (nawiązanie do stanu istniejącego)
- istn. droga dla pieszych
- istn. sugerowane przejście dla pieszych
- istn. wyniesienie jezdni
- proj. umocnienie pełniące rolę wpustu/osadnik lokalny - wg odrębnego opracowania branży zieleni
- proj. zieleni retencyjna - wg odrębnego opracowania specjalności zieleni
- proj. zieleni
- proj. odtworzenie opaski z kruszywa
- proj. wymiana zwierżenia wpustu kanalizacji deszczowej na wpust jezdniowy - wg odrębnego opracowania specjalności instalacyjnej
- proj. elementy oświetlenia drogowego - wg odrębnego opracowania specjalności elektroenergetycznej
- proj. rura ochronna na sieci elektroenergetycznej Tauron
- proj. rura ochronna na sieci telekomunikacyjnej
- proj. kostka typu "STOP"
- proj. słupek blokujący drewniany o średnicy 10 cm
- istn. kosz na śmieci do przestawienia
- proj. kosz na śmieci po przestawieniu
- istn. stojaki na rowery do przestawienia
- proj. stojaki na rowery po przestawieniu
- istn. drzewo wraz z SOD
- istn. krzewy
- istn. krzewy do wycinki
- lokalizacja przekrojów normalnych

JEDNOSTKA PROJEKTOWA		<div><div>SD</div><div>PROJEKT</div></div>	
SD PROJEKT Sp. z o.o. ul. 28 Czerwca 1956 r. 392 61-441Poznań			
NAZWA I ADRES INWESTORA			
Gmina Wrocław pl. Nowy Targ 1-8 50-141 Wrocław			
Przedstawiciel Zamawiającego:			
Wrocławskie Inwestycje Sp. z o.o. ul. Ofiar Oświęcimskich 36 50-059 Wrocław			
<div><div></div><div>WROCŁAWSKIE INWESTYCJE</div></div>			
TEMAT OPRACOWANIA:	Zielone zatoki postojowe na ulicach Kajdasza, Komeidy, Drabika i Artemskiej		
STADIUM:	PROJEKT BUDOWLANO-WYKONAWCZY		
SPECJALNOŚĆ:	DROGOWA		
FUNKCJA:	IMIĘ I NAZWISKO	UPRAWNIENIA	PODPIS
GŁÓWNY PROJEKTANT	mgr inż. Adrian NOWAK	WKP/0108/POOD/24	
PROJEKTANT	mgr inż. Robert CYRKIEL	WKP/0086/POOD/08	
OPRACOWAŁ	mgr inż. Michał GRABOWSKI	-	
SPRAWDZAJĄCY	mgr inż. Wojciech MIKOŁAJCZYK	WKP/0300/PWOD/09	
DATA:	marzec 2025 r.	SKALA:	1:500
TYTUŁ RYSUNKU	PLAN SYTUACYJNY		RYS. NR
2.3			
plik projektowy: 646_ps_10.dgn PDF: 646_ps_10_PB_D_ark3_297_k.pdf			