




# PLAN ROZBIÓREK


## SKALA 1:500

### LEGENDA:

-  - drzewa do usunięcia:

  1. Robinia pseudo akacja
  2. Robinia pseudo akacja
  3. Robinia pseudo akacja

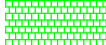-  - istniejące ogrodzenie do rozbiórki
-  - teren zielony do rekultywacji

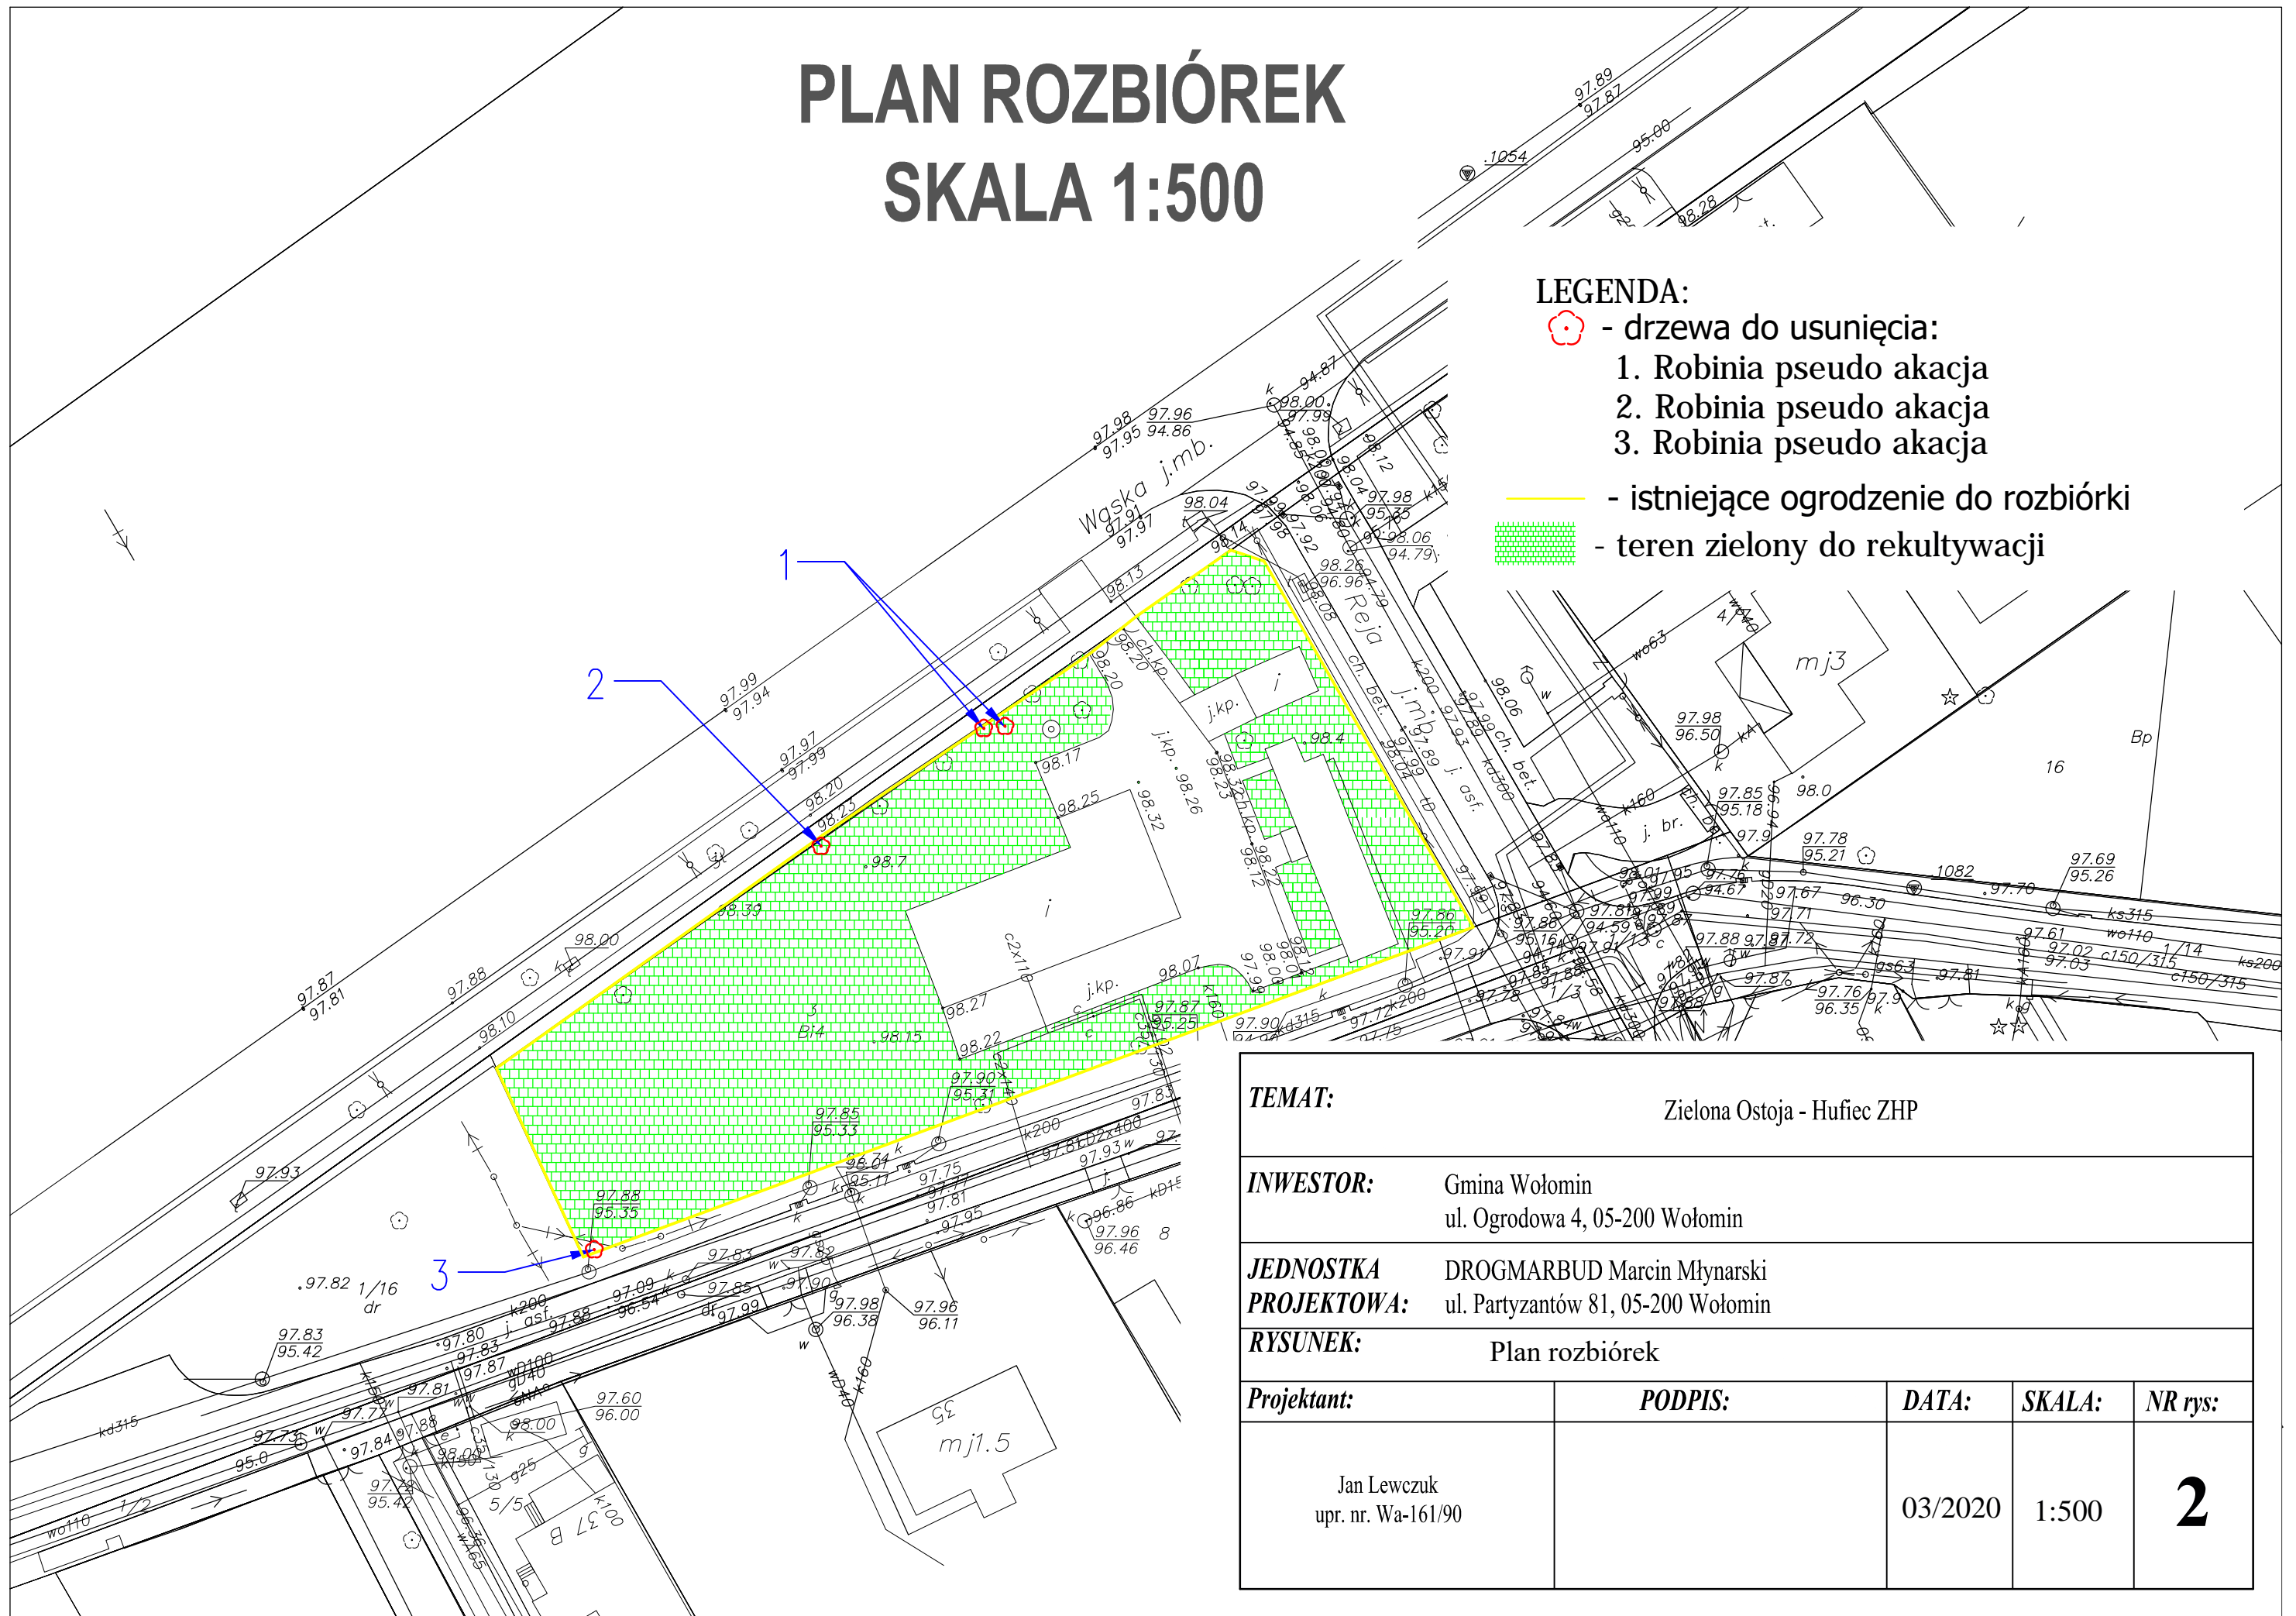

<b>TEMAT:</b>		Zielona Ostoja - Hufiec ZHP		
<b>INWESTOR:</b>		Gmina Wołomin ul. Ogrodowa 4, 05-200 Wołomin		
<b>JEDNOSTKA PROJEKTOWA:</b>		DROGMARBUD Marcin Młynarski ul. Partyzantów 81, 05-200 Wołomin		
<b>RYSUNEK:</b>		Plan rozbiórek		
<b>Projektant:</b>	<b>PODPIS:</b>	<b>DATA:</b>	<b>SKALA:</b>	<b>NR rys:</b>
Jan Lewczuk upr. nr. Wa-161/90		03/2020	1:500	<b>2</b>