


załącznik 1 a do PFU

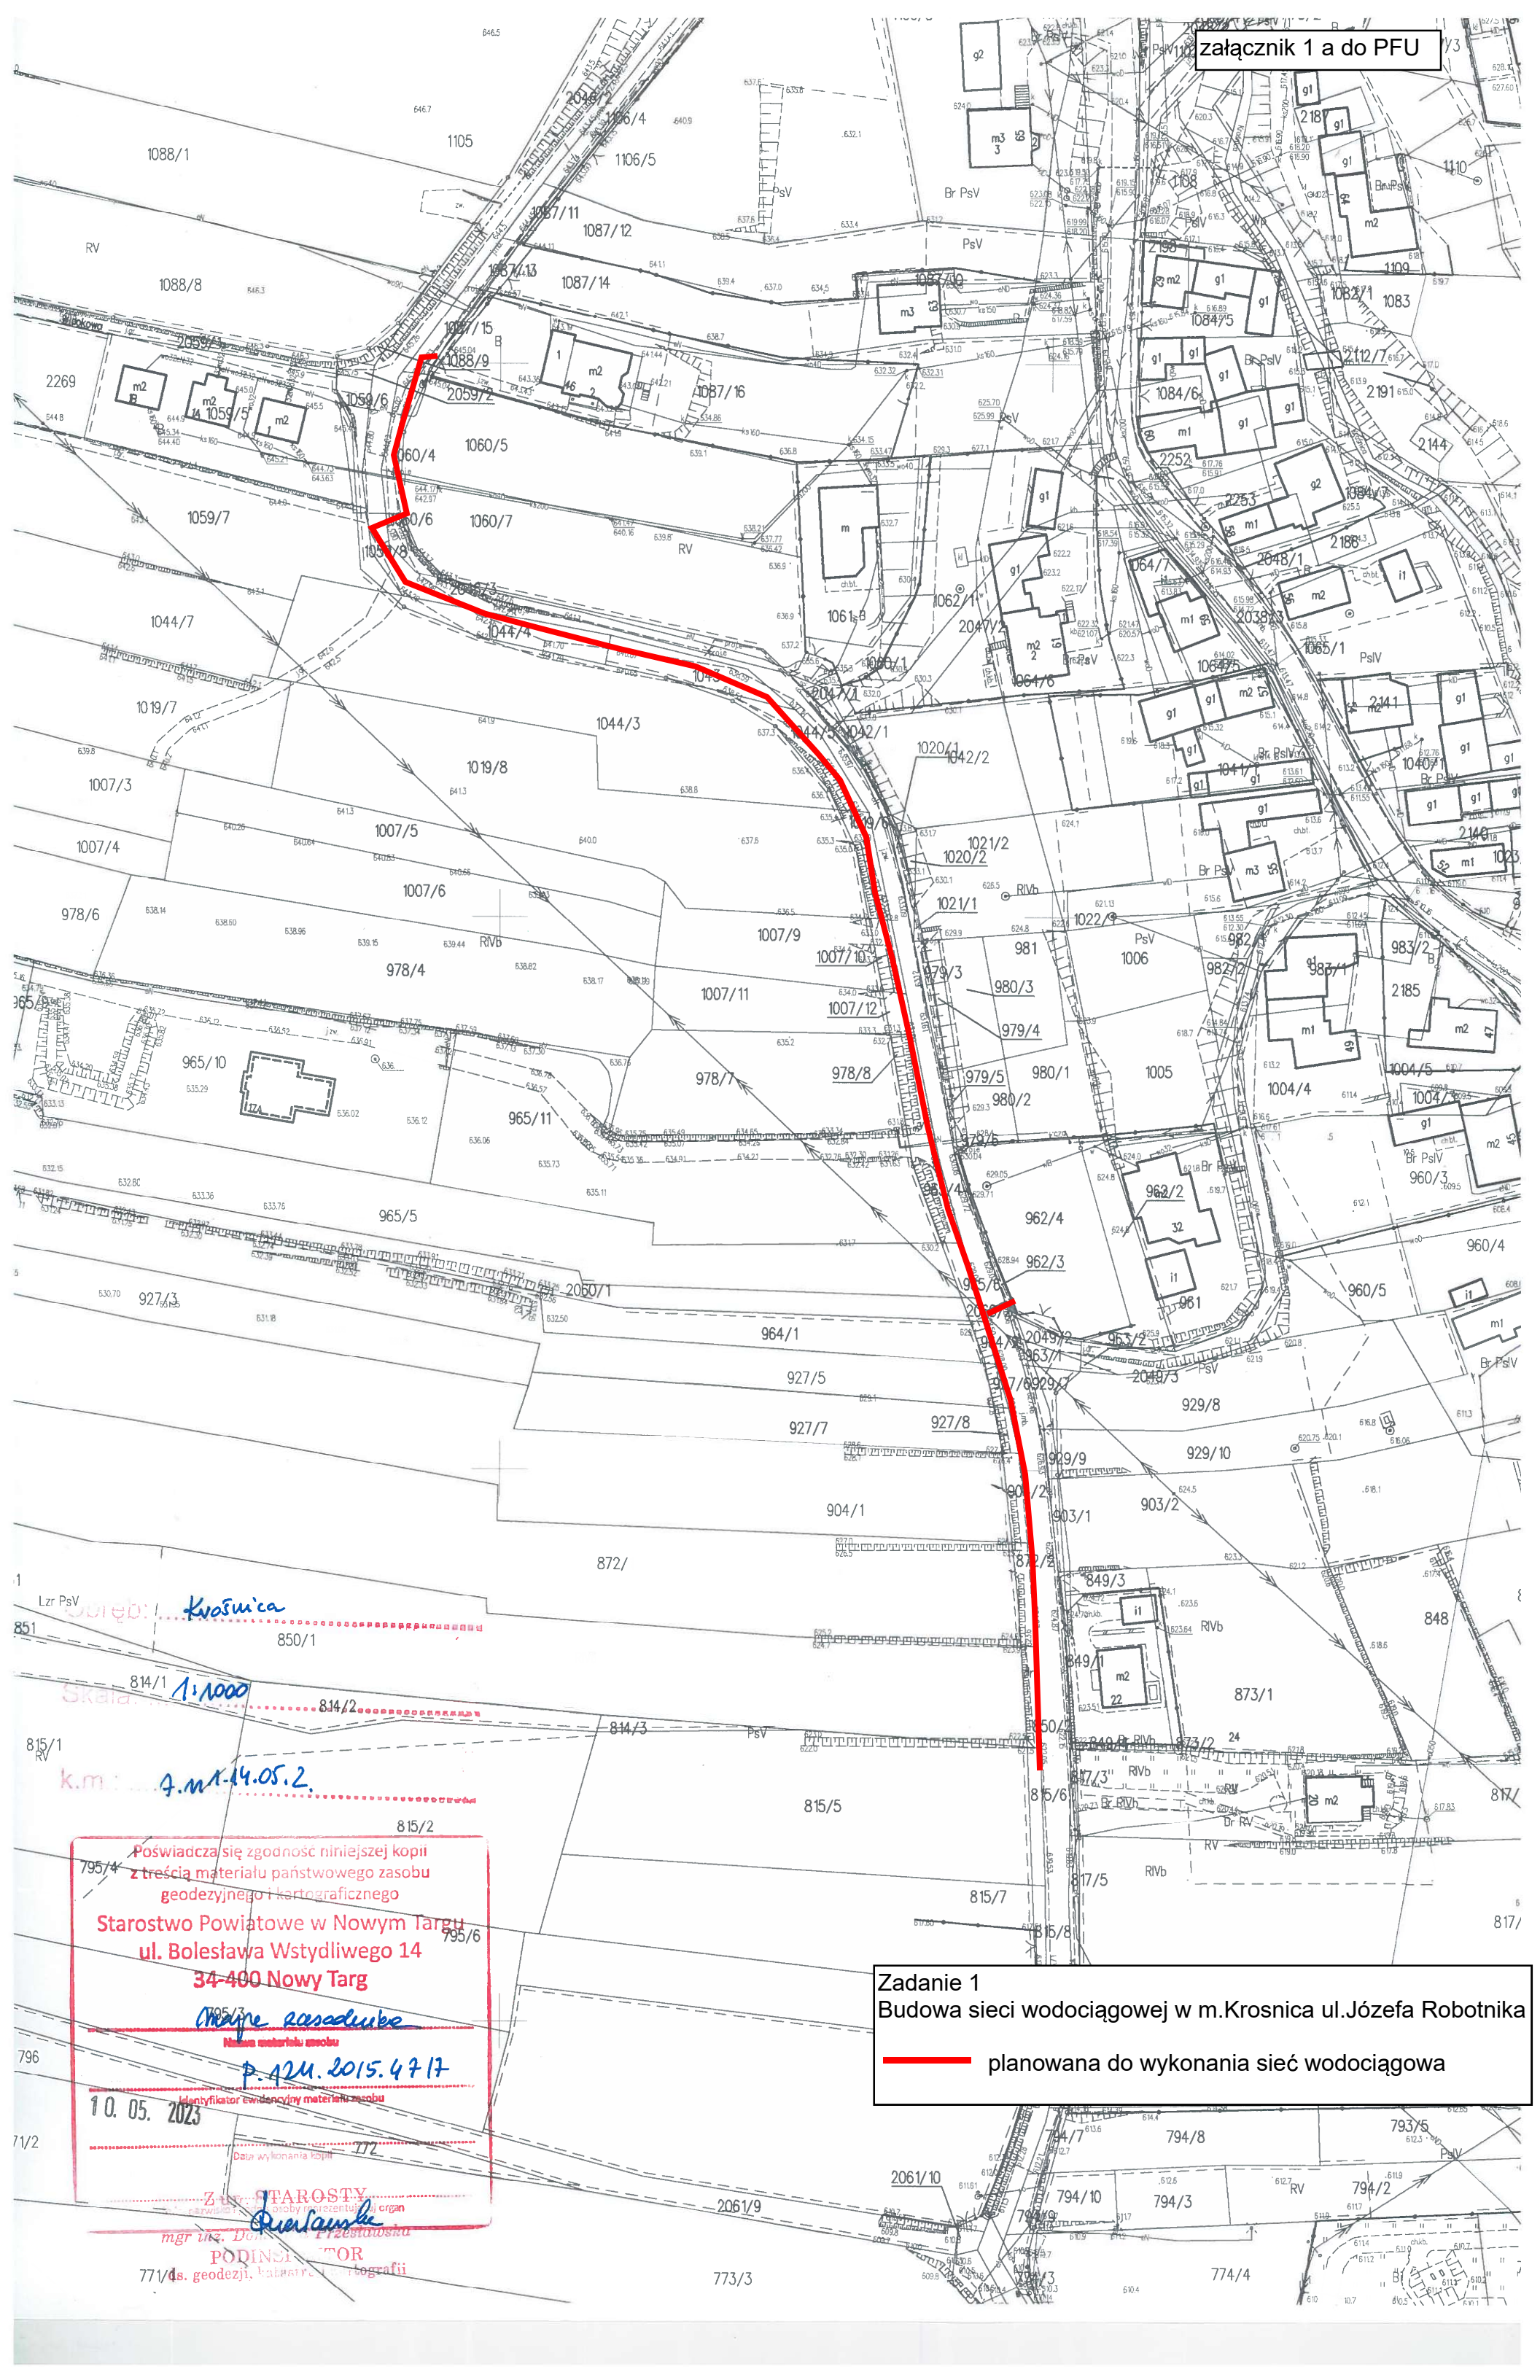

Świadczą się zgodność niniejszej kopii
z treścią materiału państwowego zasobu
geodezyjnego i kartograficznego

Starostwo Powiatowe w Nowym Targu
ul. Bolesława Wstydliwego 14
34-400 Nowy Targ

Małgorzata Rosadzińska
Naczelnik materialu zasobu

P. 424. 2015. 4717

10.05.2023

Identyfikator ewidencyjny materiału zasobu

Data wykonania kopii

mgr inż. D. Prześniński
PODINSKI TOR
ds. geodezji, katastru i kartografii

Zadanie 1
Budowa sieci wodociągowej w m.Krosnica ul.Józefa Robotnika

planowana do wykonania sieć wodociągowa