


LEGENDA:



OBSZAR WNIOSKU 1

Investor	Gmina Legnica Pl. Słowiński 8 59-220 Legnica		
Branża	Zespół projektowy	Podpis	
DROGOWA	Projektant	mgr inż. Ireneusz Sienicki	
	Asystent		
Nazwa zadania	Projekt organizacji ruchu dla ul. Wrocławskiej na odcinku od ul. Różanej do ul. Dąbrówki w Legnicy		
Nazwa opracowania	Projekt docelowej organizacji ruchu		
Nazwa rysunku	PLAN SYTUACYJNY		
Skala	Data	Nr opracowania	Nr rys.
1:10 000	23.03.2021	P-036/2021	1

OBSZAR WNIOSKU 1

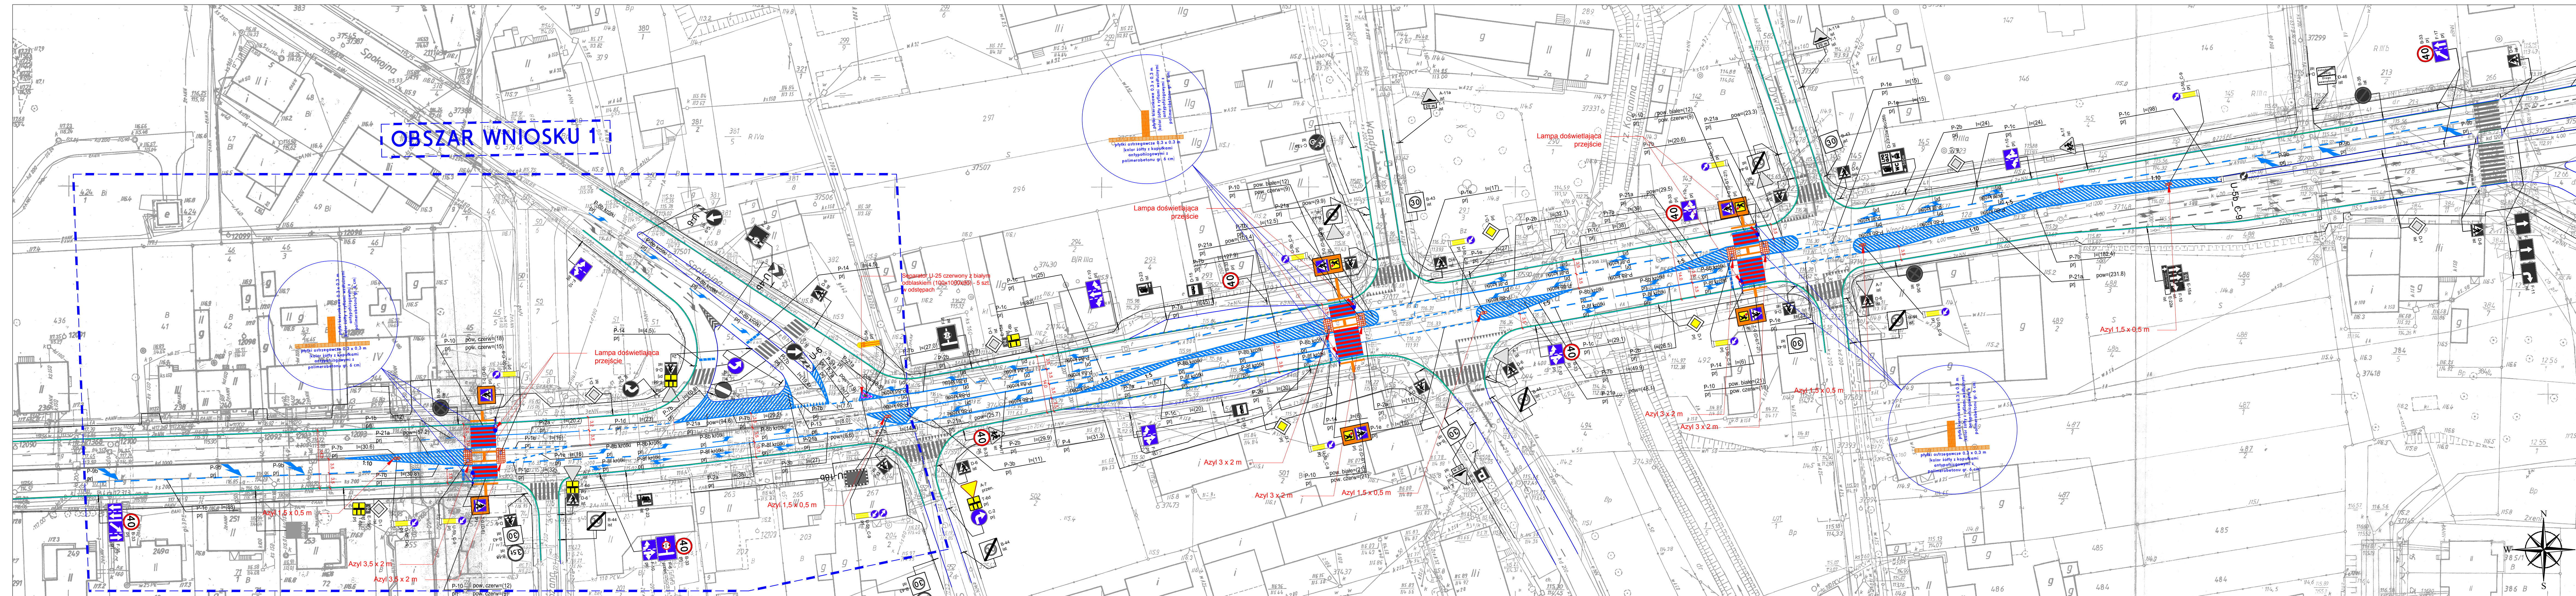

LEGENDA:

OZNACZENIA

	PROJEKTOWANE OZNAKOWANIE POZIOME
	PROJEKTOWANE OZNAKOWANIE PIONOWE
	ISTNIĄCE OZNAKOWANIE POZIOME
	ISTNIĄCE OZNAKOWANIE PIONOWE
	ISTNIĄCE OZNAKOWANIE DO LIKWIDACJI
	ISTNIĄCE OZNAKOWANIE DO PRZENIESIENIA

OBSZAR WNIOSKU 1

Investor	Gmina Legnica Pl. Słowiański 8 59-220 Legnica	
Branda	Zespół projektowy	Podpis
Projektant	mgr inż. Ireneusz Sienicki	
Asystent		
Nazwa zadania	Projekt organizacji ruchu dla ul. Wrocławskiej na odcinku od ul. Różanej do ul. Dąbrowski w Legnicy	
Nazwa opracowania	Projekt docelowej organizacji ruchu	
Nazwa rysunku	Droga krajowa nr 94 ul. Wrocławskiej w Legnicy odcinek od ul. Różanej do ul. Dąbrowski	
Skala	Data	Nr opracowania
1:500	23.03.2021	P-036/2021
		Nr rys.
		2