


Projekt wzmocnienia
istn. konstrukcji drogi
na odc: km. 6+423.90 ÷ 7+387.00

Skala 1:500.

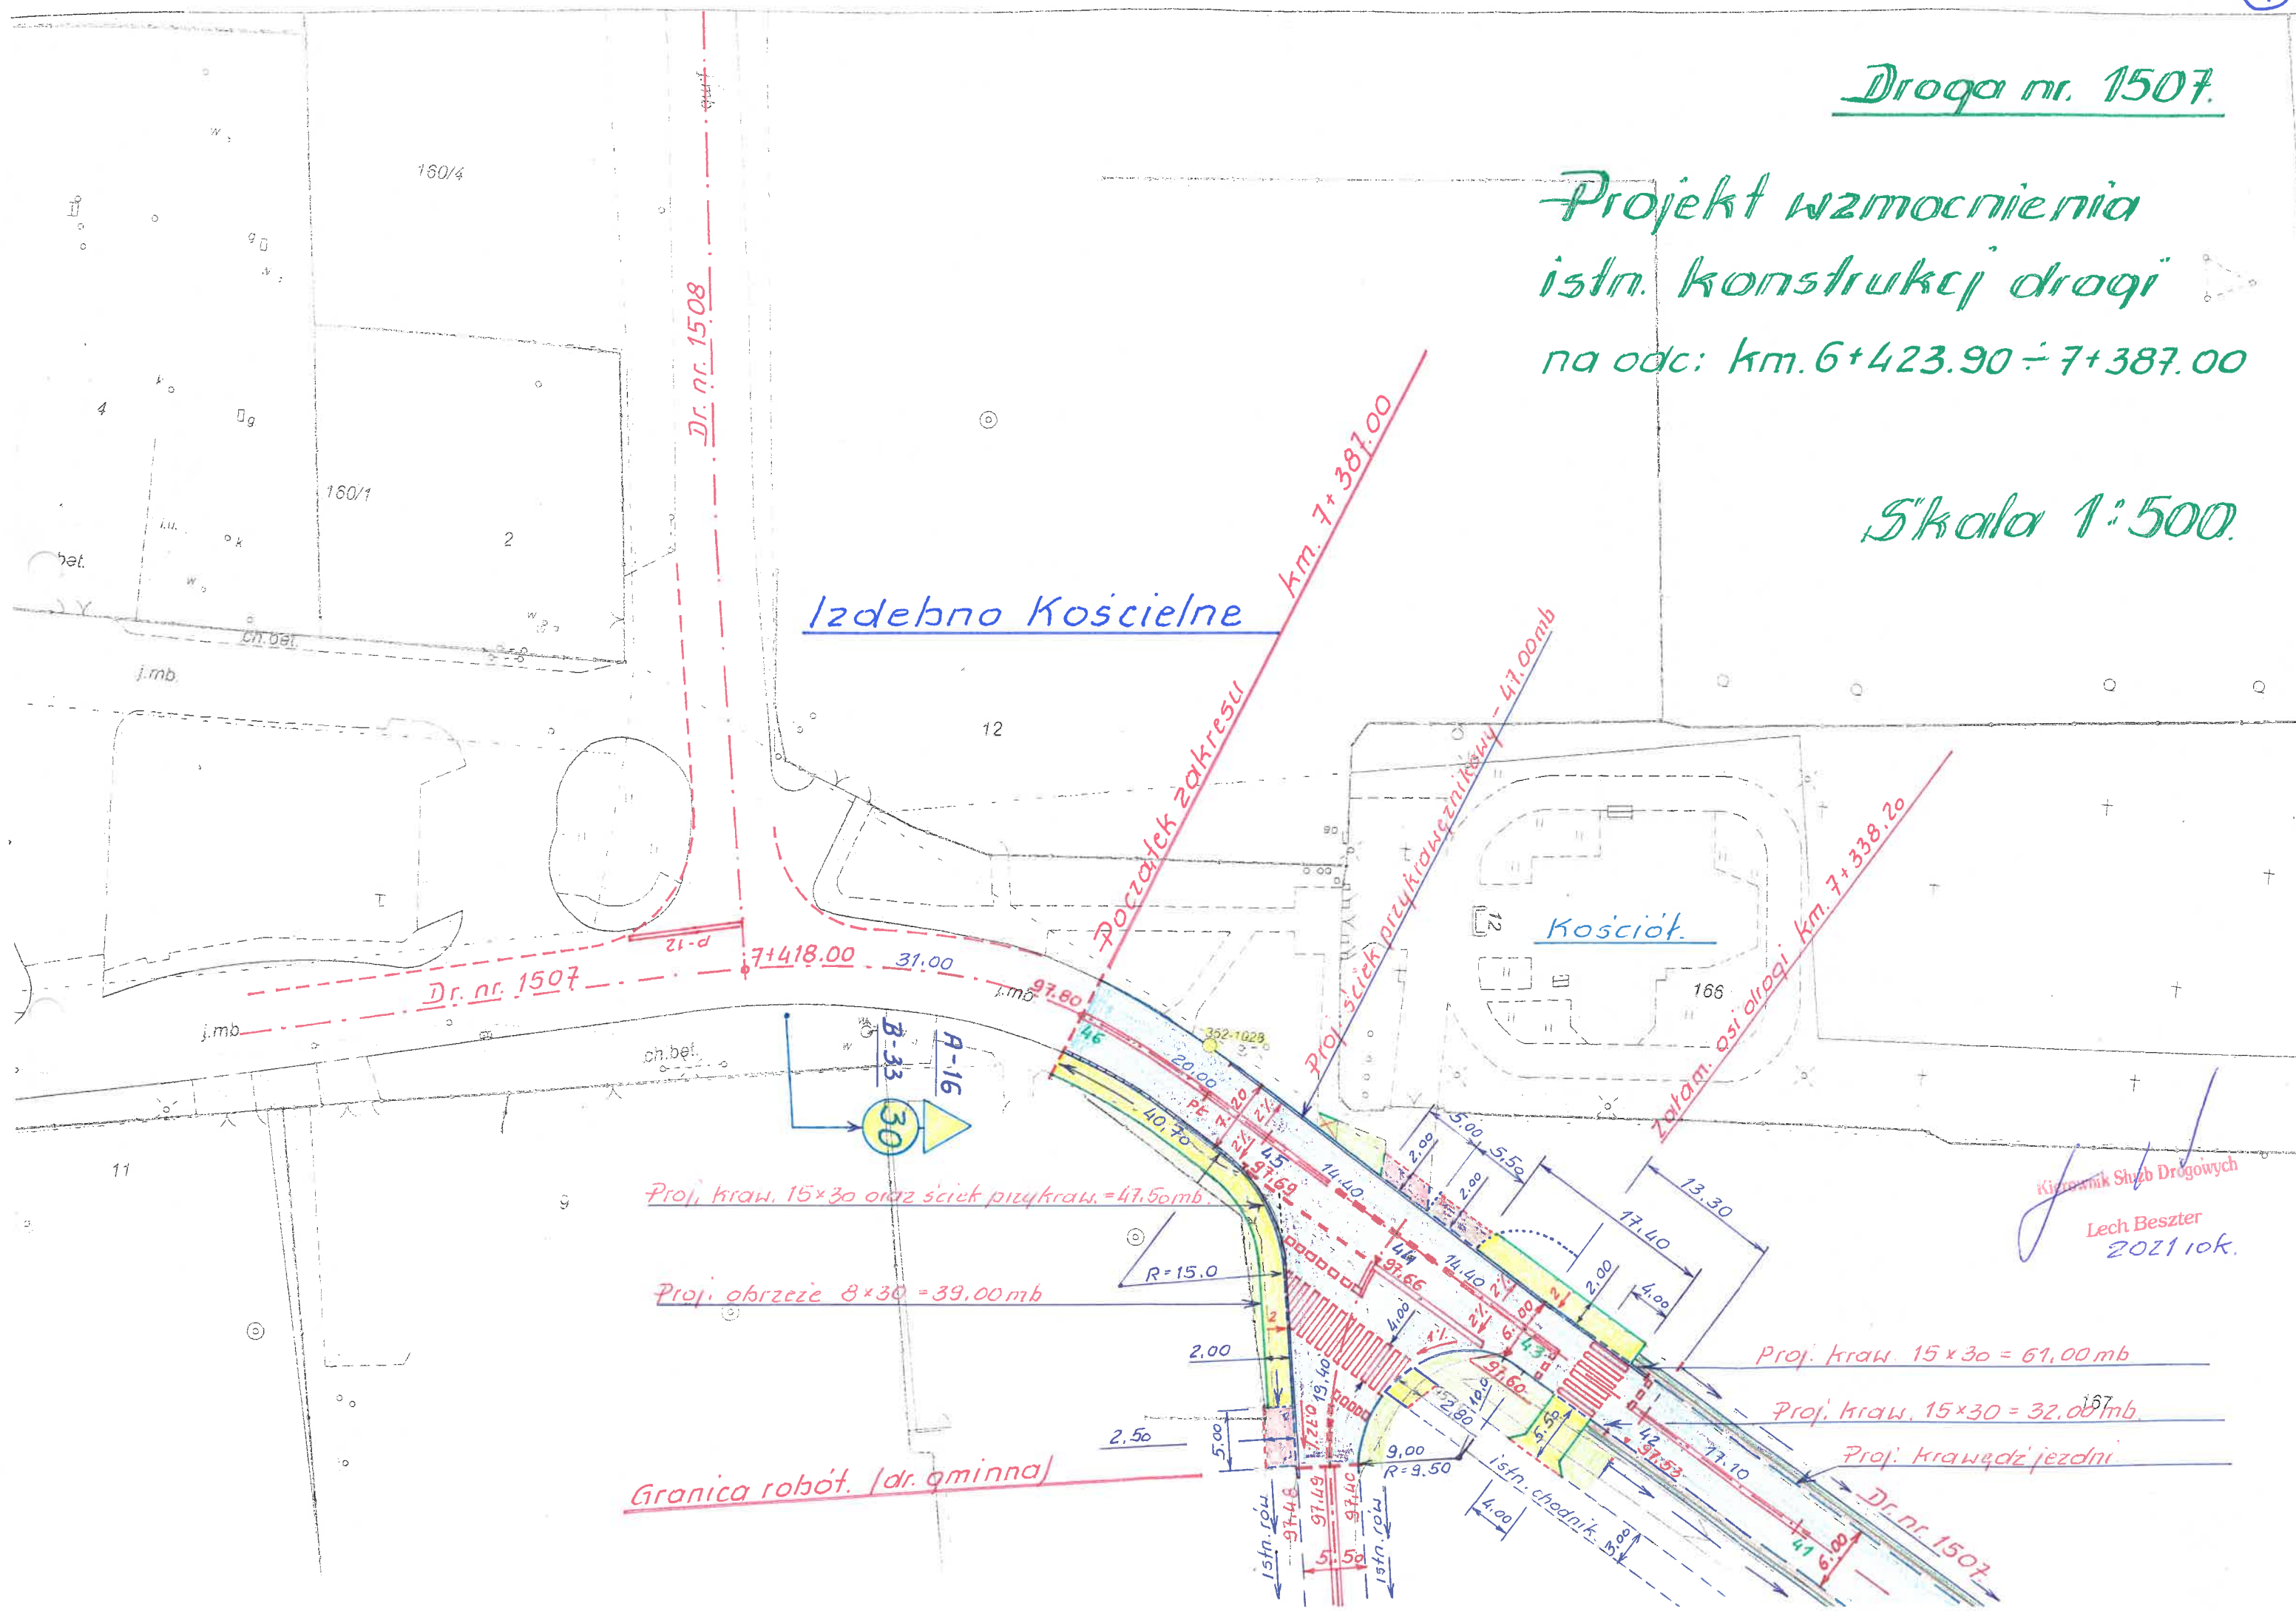

Kościół

Kierownik Szluz Drogowych
Lech Beszter
2021.10.6