


Przekrój poprzeczny

Skala 1:20.

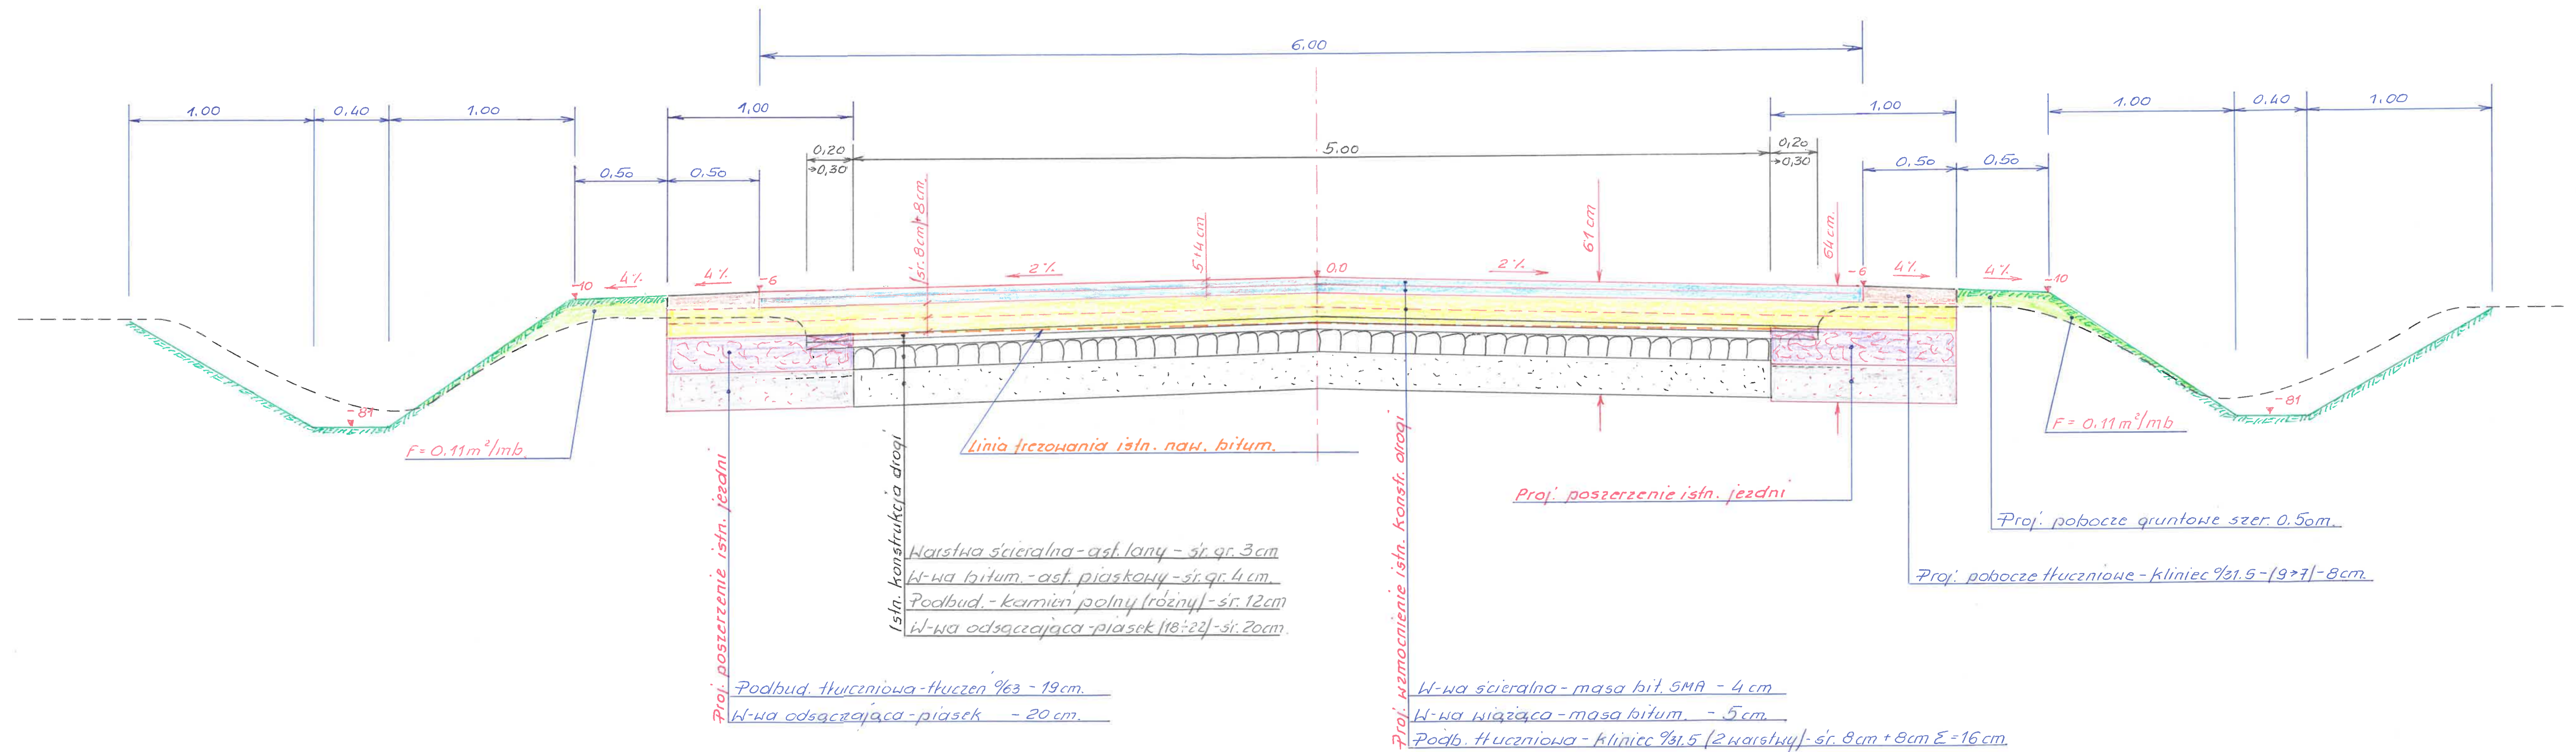

Pracownik Służb Drogowych
Lech Beszter
Rok 2021