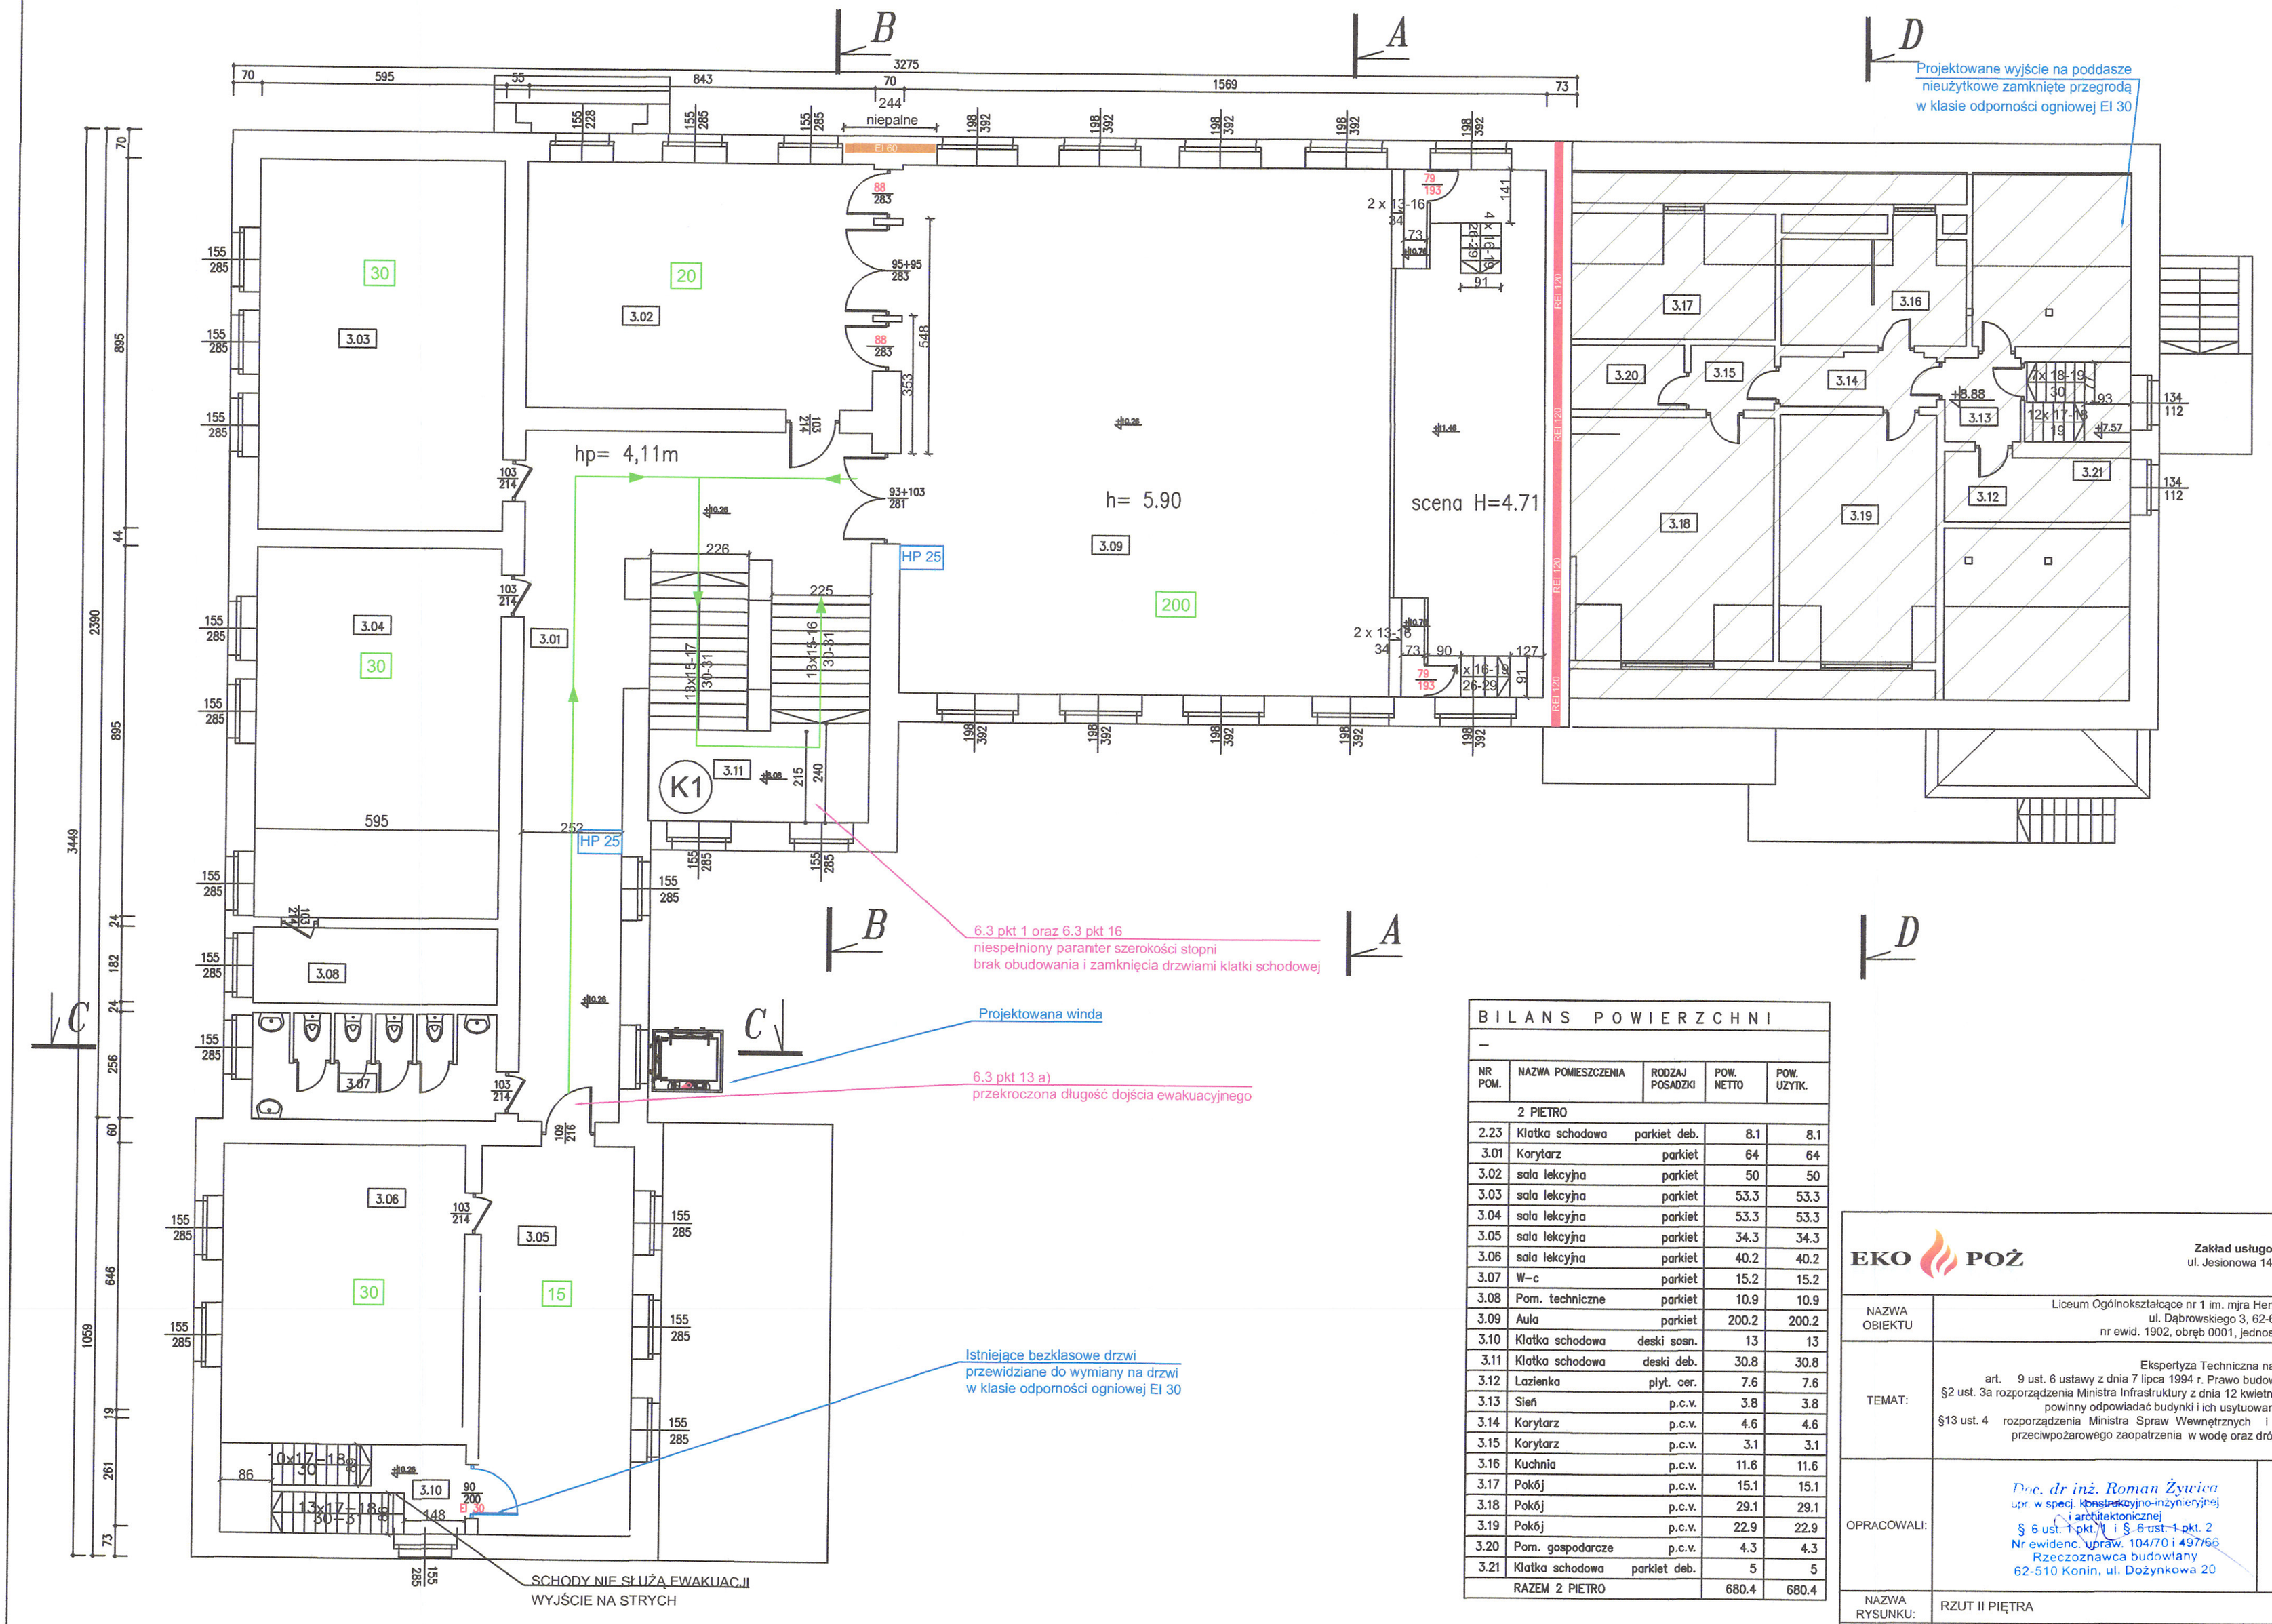

LEGENDA

SYMBOL	ZNACZENIE
punkt 6.3.xx	Odniesienie do punktu 6.3.xx części opisowej ekspertyzy
opis	Opisy/elementy projektowane
	Kierunek ewakuacji
XX / XXX	Zawężona szerokość / wysokość drzwi ewakuacyjnych / otworów
h min/max = X,XXm	Zaniżona wysokość drogi ewakuacyjnej
EI 60	Ściana o klasie EI 60 odporności ogniowej
REI 120	Ściana oddzielenia przeciwpożarowego w klasie REI 120
AED	Przenośny defibrylator AED
	Przeciwpożarowy wyłącznik prądu
HP 25	Proponowana lokalizacja hydrantu wewnętrznego HP 25 mm z wężem półsztywnym
	Obszar poza zakresem opracowania
X	Maksymalna ilość osób w pomieszczeniu
	Elementy do usunięcia/wyburzenia
	Zamurowania

BILANS POWIERZCHNI

–

NR POM.	NAZWA POMIESZCZENIA	RODZAJ POSADZKI	POW. NETTO	POW. UŻYTK.
	2 PIETRO			
2.23	Klatka schodowa	parkiet deb.	8.1	8.1
3.01	Korytarz	parkiet	64	64
3.02	sala lekcyjna	parkiet	50	50
3.03	sala lekcyjna	parkiet	53.3	53.3
3.04	sala lekcyjna	parkiet	53.3	53.3
3.05	sala lekcyjna	parkiet	34.3	34.3
3.06	sala lekcyjna	parkiet	40.2	40.2
3.07	W–c	parkiet	15.2	15.2
3.08	Pom. techniczne	parkiet	10.9	10.9
3.09	Aula	parkiet	200.2	200.2
3.10	Klatka schodowa	deski sosn.	13	13
3.11	Klatka schodowa	deski deb.	30.8	30.8
3.12	Lazienka	plyt. cer.	7.6	7.6
3.13	Sień	p.c.v.	3.8	3.8
3.14	Korytarz	p.c.v.	4.6	4.6
3.15	Korytarz	p.c.v.	3.1	3.1
3.16	Kuchnia	p.c.v.	11.6	11.6
3.17	Pokój	p.c.v.	15.1	15.1
3.18	Pokój	p.c.v.	29.1	29.1
3.19	Pokój	p.c.v.	22.9	22.9
3.20	Pom. gospodarcze	p.c.v.	4.3	4.3
3.21	Klatka schodowa	parkiet deb.	5	5
	RAZEM 2 PIETRO		680.4	680.4

KOMENDA WOJEWÓDZKA Państwowej Straży Pożarnej w Poznaniu Wydział Kontroli Budowlanej

EKO POŻ

Zakład usługowy "EKO-POŻ" s.c.
ul. Jesionowa 14, 62-571 Stare Miasto

NAZWA OBIEKTU	Liceum Ogólnokształcące nr 1 im. mjra Henryka Sucharskiego w Kępnie, ul. Dąbrowskiego 3, 62-600 Kępno nr ewid. 1902, obręb 0001, jednostka ewid. 300803_4
TEMAT:	Ekspertyza Techniczna na podstawie: art. 9 ust. 6 ustawy z dnia 7 lipca 1994 r. Prawo budowlane (Dz. U. 2021, poz. 2351 z póź. zm.) §2 ust. 3a rozporządzenia Ministra Infrastruktury z dnia 12 kwietnia 2002 r. w sprawie warunków technicznych, jakim powinny odpowiadać budynki i ich usytuowanie (t.j. Dz. U. 2022, poz. 1225) §13 ust. 4 rozporządzenia Ministra Spraw Wewnętrznych i Administracji z dnia 24 lipca 2009 r. w sprawie przeciwpożarowego zaopatrzenia w wodę oraz dróg pożarowych (Dz. U. Nr 124, poz. 1030)
OPRACOWALI:	Doc. dr inż. Roman Żywica upr. w spec. konstrukcyjno-inżynieryjnej i architektonicznej § 6 ust. 1 pkt. 1 i § 6 ust. 1 pkt. 2 Nr ewidenc. uprawn. 104/70 i 497/66 Rzeczoznawca budowlany 62-510 Konin, ul. Dożynkowa 20 — Rzeczoznawca do spraw zabezpieczeń przeciwpożarowych inż. Andrzej Grzatka Nr upr. 131/93
NAZWA RYSUNKU:	RZUT II PIĘTRA
SKALA: 1:100	DATA: MARZEC 2023 — NR RYSUNKU: RYS-05