

PROJEKT

ZAKŁAD USŁUGOWO - HANDLOWY

ULICA PIŁSUDSKIEGO 91

86 – 300 GRUDZIĄDZ

ROK ZAŁOŻENIA 1995

NIP 876-108-79-29

TELE/FAX (0-56) 64-255-20; KOM. 0-502-70-55-60

PROJEKT BUDOWLANY PROJEKT ARCHITEKTONICZNO BUDOWLANY KATEGORIA XXV

OBIEKT: Przebudowa drogi gminnej

ADRES: Gmina Radzyń Chełmiński,
Działki nr: 204, 173/1
obręb Zielnowo

INWESTOR: Gmina Miasto i Gmina Radzyń Chełmiński
Plac Towarzystwa Jaszczurczego 9
87-220 Radzyń Chełmiński

BRANŻA: Drogowa

OŚWIADCZENIE: Po zapoznaniu się z przepisami ustawy z dnia 7 lipca 1994r. – Prawo budowlane (Dz.U. z 2020 poz. 1333) zgodnie z art. 34 pkt. 3 ust. 3d tej ustawy, oświadczam, że projekt budowlany oraz projekt zagospodarowania sporządziłem w sposób zgodny z wymaganiami ustawy, ustaleniami określonymi w decyzjach administracyjnych dotyczących zamierzenia budowlanego, obowiązującymi przepisami oraz zasadami wiedzy technicznej.

Świadomy odpowiedzialności karnej za podanie w niniejszym oświadczeniu nieprawdy, zgodnie z art. 233 Kodeksu karnego, potwierdzam własnoręcznym podpisem prawdziwość zamieszczonych danych

FUNKCA	IMIĘ I NAZWISKO	NR UPRAW.	SPECJALNOŚĆ	PODPIS
PROJEKTANT	Wojciech Zawadziński	BA-IV.8346/76/TO/90 GP.I.7342/323/TO/94	konstrukcyjno inżynierska	
FAZA - PB	LIPIEC 2022		BRANŻA – DROGOWA	

1. SPIS TREŚCI

1.	SPIS TREŚCI	2
2.	SPIS RYSUNKÓW	2
3.	DOKUMENTY FORMALNO PRAWNE.....	3
4.	KOPIE UPRAWNIENÍ PROJEKTANTÓW	4
5.	ZAMIERZENIE BUDOWLANE.....	6
6.	PODSTAWA OPRACOWANIA	6
7.	STAN ISTNIEJĄCY	6
8.	ZAŁOŻENIA PROJEKTOWE.....	6
9.	ZESTAWIENIE POWIERZCHNI	7
10.	PROFIL PODŁUŻNY	7
11.	PRZEKRÓJ POPRZECZNY	7
12.	ODWODNIENIE DROGI GMINNEJ	7
13.	ORGANIZACJA RUCHU.....	8
14.	ISTNIEJĄCA ZIELEŃ	8
15.	UWAGI KOŃCOWE.....	8
16.	RYSUNKI	8

2. SPIS RYSUNKÓW

L.p.	Rys. numer	Treść	Skala
1.	01	PROJEKT ZAGOSPODAROWANIA TERENU	1:500
2.	02	PRZEKRÓJ NORMALNY	1:25

3. DOKUMENTY FORMALNO PRAWNE

4. KOPIE UPRAWNIEN PROJEKTANTÓW



Zaświadczenie

o numerze weryfikacyjnym:

KUP-4WW-AJD-327 *

Pan WOJCIECH ZAWADZIŃSKI o numerze ewidencyjnym KUP/BD/2867/01
adres zamieszkania ul. MARSZ. J. PIŁSUDSKIEGO 91, 86-300 GRUDZIĄDZ
jest członkiem Kujawsko-Pomorskiej Okręgowej Izby Inżynierów Budownictwa i posiada
wymagane ubezpieczenie od odpowiedzialności cywilnej.
Niniejsze zaświadczenie jest ważne do dnia 2022-12-31.

Zaświadczenie zostało wygenerowane elektronicznie i opatrzone bezpiecznym podpisem elektronicznym
weryfikowanym przy pomocy ważnego kwalifikowanego certyfikatu w dniu 2021-12-16 roku przez:

Renata Staszak, Przewodniczący Rady Kujawsko-Pomorskiej Okręgowej Izby Inżynierów Budownictwa.

(Zgodnie art. 3 ust 2 ustawy z dnia 18 września 2001 r. o podpisie elektronicznym (Dz. U. 2001 Nr 130 poz. 1450) dane w postaci elektronicznej opatrzone bezpiecznym podpisem elektronicznym weryfikowanym przy pomocy ważnego kwalifikowanego certyfikatu są równoważne pod względem skutków prawnych dokumentom opatrzonym podpisami własnoręcznymi.)

* Weryfikację poprawności danych w niniejszym zaświadczeniu można sprawdzić za pomocą numeru weryfikacyjnego zaświadczenia na stronie Polskiej Izby Inżynierów Budownictwa www.piib.org.pl lub kontaktując się z biurem właściwej Okręgowej Izby Inżynierów Budownictwa.

URZĄD WOJEWÓDZKI
w TORUNIU

Toruń, dnia 27.12.1964r.

Nr GP.I.7342/383/TO/64

DECYZJA O STWIERDZENIU PRZYGOTOWANIA ZAWODOWEGO
DO PEŁNIENIA SAMODZIELNYCH FUNKCJI TECHNICZNYCH W BUDOWNICTWIE

Na podstawie § 2 ust. 2 pkt. 2, § 5 ust. 2, § 7 i § 18 ust. 1 pkt. 3 lit. "b" rozporządzenia Ministra Gospodarki, Przemysłu i Ochrony Środowiska z dnia 20 lutego 1958 r. w sprawie samodzielnych funkcji technicznych w budownictwie (Dz. U. nr 8, poz. 43 z późn. zmianami) stwierdza się, że:

Pan(1) **WOJCIECH ZAWADZIŃSKI**

tytuł naukowy: zawodowy technik budownictwa

przedstawia(1) dnia 11 marca 1964 r. w Grudziądzu

posiada przygotowanie zawodowe upoważniające do wykonywania samodzielnej funkcji projektanta oraz kierownika budowy i robót w specjalności konstrukcyjno-inżynierskiej w zakresie dróg i nawierzchni lotniskowych

1. Pan(1) **WOJCIECH ZAWADZIŃSKI** jest upoważniany(a) do:

1. Sporządzania projektów budowli dróg i nawierzchni lotniskowych oraz typowych mostów i przepustów - o powszechnie znanych rozwiązaniach konstrukcyjnych i schematach technicznych.
2. Kierowania, nadzorowania i kontrolowania budowy i robót, kierowania i kontrolowania wytwarzania konstrukcyjnych elementów budowlanych oraz oceniania i badania stanu technicznego w zakresie budowli dróg i nawierzchni lotniskowych, typowych przepustów i mostów - o powszechnie znanych rozwiązaniach konstrukcyjnych.

Otrzymują:

1. Pan Wojciech Zawadziński

ul. Skarżyńskiego 5/82 - Grudziądz

2. a/a

Czynę skarbową w wysokości
3,00 r' opłaconą
i składowano na kopii decyzji.



(podpis) **WŁADYŚŁAW KRAWIEC**

WŁADYŚŁAW KRAWIEC
DYREKTOR WYDZIAŁU
GOSPODARSTWA PRZEMISŁOWEGO

OPIS TECHNICZNY

do projektu architektoniczno - budowlanego na przebudowę drogi gminnej,
obręb Zielnowo, gmina Radzyń Chełmiński

5. ZAMIERZENIE BUDOWLANE

Przebudowa drogi gminnej – odcinek 470,00 m

6. PODSTAWA OPRACOWANIA

- Umowa zawarta pomiędzy projektantem a Inwestorem
- Podkłady geodezyjne
- Pomiary uzupełniające wykonane przez projektanta w terenie
- Prawo budowlane wraz z obowiązującymi rozporządzeniami wykonawczymi
- Normy i uzgodnienia branżowe oraz wytyczne Inwestora

7. STAN ISTNIEJĄCY

Opracowanie obejmuje przebudowę drogi gminnej, dojazdowej do gruntów rolnych i gospodarstw rolnych, obecnie o nawierzchni żwirowo-tłuczniowej, zlokalizowana w obrębie Zielnowo, Gmina Radzyń Chełmiński, długości 470,00 m. Droga stanowi dojazd do terenów o zagospodarowaniu rolniczym (uprawy rolne).

Jest to droga jednoprzestrzenna, dwukierunkowa. Istniejąca nawierzchnia drogi posiada dużą deformację oraz liczne ubytki w nawierzchni tłuczniowej uzupełniane różnym materiałem sypkim. Brak prawidłowego odwodnienia drogi, liczne przerosty trawiaste oraz wypiętrzone lub zaniżone pobocza wpływają na degradację drogi.

Podsumowując, droga będąc w stanie technicznym jak w chwili obecnej nie spełnia wymogów bezpieczeństwa ruchu, a od użytkowników wymaga bardzo uważnej jazdy.

8. ZAŁOŻENIA PROJEKTOWE.

W celu przywrócenia płynności, poprawy bezpieczeństwa i wygody ruchu, projektuje się budowę nawierzchni zgodnie z Rozporządzeniem Ministra Transportu i Gospodarki Morskiej z dnia 2 marca 1999 r. w sprawie warunków technicznych, jakim powinny odpowiadać drogi publiczne i ich usytuowanie (Dz. U. z 2016 r. poz. 124) przyjęto:

- | | |
|--|--------------|
| - szybkość projektowa | - 40,00 km/h |
| - obciążenie przyjęto KR3 | - 5,00 Mg/oś |
| - szerokość korony drogi | - 5,00 m |
| - szerokość nawierzchni w przekroju drogowym | - 3,50 m |

KONSTRUKCJA:

Przyjęto następującą konstrukcję drogi dla zapewnienia bezpiecznego dojazdu do terenów upraw rolnych:

1 – uzupełnienie istniejącej podbudowy kruszywem łamanym 0-31,5 stabilizowanym mechanicznie – średnio 20 cm grubości,

2 – potrójne utwalenie powierzchniowe nawierzchni tłuczniowej emulsją i grysami na szerokości 3,5 m,

Dla zapewnienia właściwego odwodnienia powierzchniowego, zaprojektowano wykonanie spadku poprzecznego daszkowego 2 % oraz w zależności od ukształtowania terenu przyległego spadki jednostronne. Rzędne projektowe nawierzchni drogi gminnej dostosowano do rzędnych istniejących przebudowywanej drogi.

Podbudowę z kruszywa łamanego uzupełnić na całej szerokości drogi, także na poboczach. Nadać poboczom spadki poprzeczne 4 %, w celu prawidłowego odwodnienia drogi, w miejscach charakterystycznych wykonać rowy śladowe w celu lepszego odwodnienia drogi.

OPINIA GEOTECHNICZNA:

Projektowana droga gminna posadowiona na gruntach nośnych. Stwierdzono proste warunki gruntowo-wodne, kategoria geotechniczna I, posadowienie bezpośrednie. Konstrukcja drogi, zgodnie z przyjętymi założeniami projektowymi.

9. ZESTAWIENIE POWIERZCHNI

Potrójne utwalenie nawierzchni jezdni i zjazdów	1698,00 m²
Pobocza	665,00 m²

10. PROFIL PODŁUŻNY

Profil podłużny nawiązano do rzędnych istniejących drogi gminnej, terenu przyległego oraz istniejących rzędnych dróg i wjazdów bramowych.

11. PRZEKRÓJ POPRZECZNY

Na przedmiotowym odcinku drogi projektuje się następujący przekrój poprzeczny:

- szerokość jezdni 3,50 m
- szerokość poboczy 2 x 0,75 m
- km 0+200 do km 0+231 – mijanka – poszerzenie jezdni do 5,0m

12. ODWODNIENIE DROGI GMINNEJ

Odwodnienie drogi o przekroju drogowym zapewniono poprzez spadki poprzeczne i podłużne powierzchniowo do istniejących rowów oraz poprzez pobocza na przyległe tereny.

13. ORGANIZACJA RUCHU

Organizację ruchu zaprojektować na podstawie Instrukcji o znakach drogowych pionowych i poziomych. Na całej długości modernizowanego odcinka drogi zachować szczególną ostrożność oraz zapewnić wjazdy do posesji prywatnych. Organizacja ruchu bez zmian – wymiana zniszczonych znaków drogowych na nowe.

14. ISTNIEJĄCA ZIELEŃ

Przewidziano 38 drzew do wycinki.

15. UWAGI KOŃCOWE

- 1). Należy bezwzględnie przestrzegać określonej technologii robót, zakres zgodnie z przedmiarem robót.
- 2). Wszystkie roboty wykonywać zgodnie z obowiązującymi normami.
- 3). Wszelkie wątpliwości zgłaszać do projektanta celem wyjaśnienia.

16. RYSUNKI

PROJEKT

ZAKŁAD USŁUGOWO - HANDLOWY

ULICA PIŁSUDSKIEGO 91

86 – 300 GRUDZIĄDZ

ROK ZAŁOŻENIA 1995

NIP 876-108-79-29

TELE/FAX (0-56) 64-255-20; KOM. 0-502-70-55-60

INFORMACJA BIOZ

OBIEKT: Przebudowa drogi gminnej

ADRES: Gmina Radzyń Chełmiński,
Działki nr: 204, 173/1
obręb Zielnowo

INWESTOR: Gmina Miasto i Gmina Radzyń Chełmiński
Plac Towarzystwa Jaszczurczego 9
87-220 Radzyń Chełmiński

BRANŻA: Drogowa

OŚWIADCZENIE: Po zapoznaniu się z przepisami ustawy z dnia 7 lipca 1994r. – Prawo budowlane (Dz.U. z 2020 poz. 1333) zgodnie z art. 34 pkt. 3 ust. 3d tej ustawy, oświadczam, że projekt budowlany oraz projekt zagospodarowania sporządziłem w sposób zgodny z wymaganiami ustawy, ustaleniami określonymi w decyzjach administracyjnych dotyczących zamierzenia budowlanego, obowiązującymi przepisami oraz zasadami wiedzy technicznej.

Świadomy odpowiedzialności karnej za podanie w niniejszym oświadczeniu nieprawdy, zgodnie z art. 233 Kodeksu karnego, potwierdzam własnoręcznym podpisem prawdziwość zamieszczonych danych

FUNKCA	IMIĘ I NAZWISKO	NR UPRAW.	SPECJALNOŚĆ	PODPIS
PROJEKTANT	Wojciech Zawadziński	BA-IV.8346/76/TO/90 GP.I.7342/323/TO/94	konstrukcyjno inżynierska	
FAZA - PB	LIPIEC 2022		BRANŻA – DROGOWA	

1. Kolejność wykonywania robót:

- szkolenie pracowników w zakresie bhp
- roboty pomiarowe
- roboty ziemne
- podbudowa
- nawierzchnia
- roboty wykończeniowe

2. Wykaz istniejących obiektów budowlanych w pasie drogowym:

- podziemna linia energetyczna
- podziemna linia telekomunikacyjna
- sieć wodociągowa

3. Elementy mogące stanowić zagrożenie bezpieczeństwa i zdrowie ludzi:

- praca pod ruchem pojazdów na drodze (roboty wykonywane bez zamknięcia drogi dla ruchu) – cały okres budowy
- transport technologiczny – ruch pojazdów oraz rozładunek materiałów
- praca sprzętu mechanicznego – układarki do masy bitumicznej, walce, równiarki i koparki przy robotach ziemnych, podbudowie, nawierzchni i robotach wykończeniowych
- praca w pobliżu urządzeń obcych, szczególnie energetycznych i telekomunikacyjnych

4. Instruktaż pracowników przed przystąpieniem do realizacji robót szczególnie niebezpiecznych powinien obejmować:

- zasady kierowania ruchem drogowym
- zasady bezpośredniego nadzoru nad pracami szczególnie niebezpiecznymi przez wyznaczone w tym celu osoby odpowiedzialne przy tego typu pracach
- zasady stosowania przez pracowników środków ochrony indywidualnej
- zapoznanie z ryzykiem zawodowym związanym z pracą na danym stanowisku pracy
- zasady udzielania pierwszej pomocy

5. Środki techniczne i organizacyjne zapobiegające niebezpieczeństwom wynikającym z wykonywania robót budowlanych:

Bezpośredni nadzór nad bezpieczeństwem i higieną pracy na stanowiskach pracy sprawuje odpowiednio kierownik budowy i kierownik robót).

Osoba kierująca pracownikami jest zobowiązana:

- organizować stanowiska pracy zgodnie z przepisami i zasadami bezpieczeństwa i higieny pracy
- dba o sprawność środków ochrony indywidualnej oraz ich stosowania zgodnie z przeznaczeniem
- organizować, przygotować i prowadzić prace, uwzględniając zabezpieczenie pracowników przed wypadkami przy pracy, chorobami zawodowymi i innymi chorobami związanymi z warunkami środowiska pracy
- dba o bezpieczny i higieniczny stan wyposażenia technicznego i sprzętu, a także o sprawność środków ochrony zbiorowej i ich stosowanie zgodnie z przeznaczeniem

- wyznaczyć osoby odpowiedzialne za: kierowanie transportem technologicznym, kierowanie pracą maszyn i urządzeń, kierowanie ruchem drogowym
 - utrzymanie oznakowania budowy zgodnie z wcześniej zatwierdzonym projektem organizacji ruchu na czas budowy i w należyтым stanie technicznym
 - zapewni stały kontakt z budową drogą telefoniczną lub radiotelefoniczną
 - zapewni na budowie umieszczenie instrukcji udzielania pierwszej pomocy oraz obsługi maszyn i urządzeń
 - przestrzega zawartych uwag w uzgodnieniach z gestorami sieci
- W razie stwierdzenia bezpośredniego zagrożenia dla zdrowia lub życia pracowników osoba kierująca pracownikami obowiązana jest do niezwłocznego wstrzymania prac i podjęcia działań w celu usunięcia tego zagrożenia.

Pracownicy zatrudnieni na budowie, powinni być wyposażeni w środki ochrony indywidualnej oraz odzież i obuwie robocze zgodnie z tabelą norm przydziałów środków ochrony indywidualnej oraz odzieży i obuwia roboczego opracowaną przez pracodawcę. Środki ochrony indywidualnej w zakresie ochrony zdrowia i bezpieczeństwa użytkowników tych środków powinny zapewnić przed występującymi zagrożeniami (np. uszkodzenie głowy, twarzy, wzroku, słuchu)

Kierownik budowy obowiązany jest informować pracowników o sposobach posługiwania się tymi środkami.

Opracował: Wojciech Zawadziński

PROJEKT

ZAKŁAD USŁUGOWO - HANDLOWY

ULICA PIŁSUDSKIEGO 91

86 – 300 GRUDZIĄDZ

ROK ZAŁOŻENIA 1995

NIP 876-108-79-29

TELE/FAX (0-56) 64-255-20; KOM. 0-502-70-55-60

PROJEKT BUDOWLANY PROJEKT ZAGOSPODAROWANIA TERENU KATEGORIA XXV

OBIEKT: Przebudowa drogi gminnej

ADRES: Gmina Radzyń Chełmiński,
Działki nr: 204, 173/1
obręb Zielnowo

INWESTOR: Gmina Miasto i Gmina Radzyń Chełmiński
Plac Towarzystwa Jaszczurczego 9
87-220 Radzyń Chełmiński

BRANŻA: Drogowa

OŚWIADCZENIE: Po zapoznaniu się z przepisami ustawy z dnia 7 lipca 1994r. – Prawo budowlane (Dz.U. z 2020 poz. 1333) zgodnie z art. 34 pkt. 3 ust. 3d tej ustawy, oświadczam, że projekt budowlany oraz projekt zagospodarowania sporządziłem w sposób zgodny z wymaganiami ustawy, ustaleniami określonymi w decyzjach administracyjnych dotyczących zamierzenia budowlanego, obowiązującymi przepisami oraz zasadami wiedzy technicznej.

Świadomy odpowiedzialności karnej za podanie w niniejszym oświadczeniu nieprawdy, zgodnie z art. 233 Kodeksu karnego, potwierdzam własnoręcznym podpisem prawdziwość zamieszczonych danych

FUNKCA	IMIĘ I NAZWISKO	NR UPRAW.	SPECJALNOŚĆ	PODPIS
PROJEKTANT	Wojciech Zawadziński	BA-IV.8346/76/TO/90 GP.I.7342/323/TO/94	konstrukcyjno inżynieryjna	
FAZA - PB	LIPIEC 2022		BRANŻA – DROGOWA	


1. SPIS TREŚCI

1.	SPIS TREŚCI	2
2.	SPIS RYSUNKÓW	2
3.	KOPIE UPRAWNIEŃ PROJEKTANTÓW	3
4.	ZAMIERZENIE BUDOWLANE.....	5
5.	PODSTAWA OPRACOWANIA	5
6.	STAN ISTNIEJĄCY	5
7.	ZAŁOŻENIA PROJEKTOWE.....	5
8.	ZESTAWIENIE POWIERZCHNI ORAZ DŁUGOŚCI.....	6
	POSZCZEGÓLNYCH ELEMENTÓW.....	6
9.	WARUNKI WYNIKAJĄCE Z OCHRONY KONSERWATORSKIEJ TERENU.....	6
10.	WARUNKI WYNIKAJĄCE Z EKSPLOATACJI GÓRNICZEJ	6
11.	DANE TECHNICZNE OBIEKTU CHARAKTERYZUJĄCE JEGO WPŁYW NA ŚRODOWISKO I JEGO WYKORZYSTYWANIE ORAZ NA ZDROWIE LUDZI I OBIEKTY SĄSIEDNIE POD WZGLĘDEM:	6
12.	OBSZAR ODDZIAŁYWANIA OBIEKTU.....	6
13.	UWAGI KOŃCOWE.....	7
14.	RYSUNKI	7

2. SPIS RYSUNKÓW

L.p.	Rys. numer	Treść	Skala
1.	01	PROJEKT ZAGOSPODAROWANIA TERENU	1:500

3. KOPIE UPRAWNIEN PROJEKTANTÓW

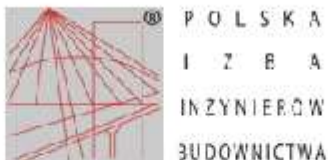

Zaświadczenie

o numerze weryfikacyjnym:

KUP-4WW-AJD-327 *

Pan WOJCIECH ZAWADZIŃSKI o numerze ewidencyjnym KUP/BD/2867/01
adres zamieszkania ul. MARSZ. J. PIŁSUDSKIEGO 91, 86-300 GRUDZIĄDZ
jest członkiem Kujawsko-Pomorskiej Okręgowej Izby Inżynierów Budownictwa i posiada
wymagane ubezpieczenie od odpowiedzialności cywilnej.
Niniejsze zaświadczenie jest ważne do dnia 2022-12-31.

Zaświadczenie zostało wygenerowane elektronicznie i opatrzone bezpiecznym podpisem elektronicznym
weryfikowanym przy pomocy ważnego kwalifikowanego certyfikatu w dniu 2021-12-16 roku przez:

Renata Staszak, Przewodniczący Rady Kujawsko-Pomorskiej Okręgowej Izby Inżynierów Budownictwa.

(Zgodnie art. 9 ust 2 ustawy z dnia 18 września 2001 r. o podpisie elektronicznym (Dz. U. 2001 Nr 130 poz. 1450) dane w postaci elektronicznej opatrzone bezpiecznym podpisem elektronicznym weryfikowanym przy pomocy ważnego kwalifikowanego certyfikatu są równoważne pod względem skutków prawnych dokumentom opatrzonym podpisami własnoręcznymi.)

* Weryfikację poprawności danych w niniejszym zaświadczeniu można sprawdzić za pomocą numeru weryfikacyjnego zaświadczenia na stronie Polskiej Izby Inżynierów Budownictwa www.piib.org.pl lub kontaktując się z biurem właściwej Okręgowej Izby Inżynierów Budownictwa.

URZĄD WOJEWÓDZKI
w TORUNIU

Toruń, dnia 27.12.1964r.

Nr GP.I.7342/383/TO/64

DECYZJA O STWIERDZENIU PRZYGOTOWANIA ZAWODOWEGO
DO PEŁNIENIA SAMODZIELNYCH FUNKCJI TECHNICZNYCH W BUDOWNICTWIE

Na podstawie § 2 ust. 2 pkt. 2, § 5 ust. 2, § 7 i § 18 ust. 1 pkt. 3 lit. "b" rozporządzenia Ministra Gospodarki, Przemysłu i Ochrony Środowiska z dnia 20 lutego 1958 r. w sprawie samodzielnych funkcji technicznych w budownictwie (Dz. U. nr 8, poz. 43 z późn. zmianami) stwierdza się, że:

Pan(1) **WOJCIECH ZAWADZIŃSKI**

tytuł naukowy: zawodowy technik budownictwa

przedstawia(1) dnia 11 marca 1964 r. w Grudziądzu

posiada przygotowanie zawodowe upoważniające do wykonywania samodzielnej funkcji projektanta oraz kierownika budowy i robót w specjalności konstrukcyjno-inżynierskiej w zakresie dróg i nawierzchni lotniskowych

1. Pan(1) **WOJCIECH ZAWADZIŃSKI** jest upoważniany(a) do:

1. Sporządzania projektów budowli dróg i nawierzchni lotniskowych oraz typowych mostów i przepustów - o powszechnie znanych rozwiązaniach konstrukcyjnych i schematach technicznych.
2. Kierowania, nadzorowania i kontrolowania budowy i robót, kierowania i kontrolowania wytwarzania konstrukcyjnych elementów budowlanych oraz oceniania i badania stanu technicznego w zakresie budowli dróg i nawierzchni lotniskowych, typowych przepustów i mostów - o powszechnie znanych rozwiązaniach konstrukcyjnych.

Otrzymują:

1. Pan Wojciech Zawadziński

ul. Skarżyńskiego 5/82 - Grudziądz

2. a/a

Czynę skarbową w wysokości
3,00 r' opłaconą
i składowano na kopii decyzji.



(podpis) **WŁADYŚŁAW WOJEWODY**

WŁADYŚŁAW KRAWIEC
DYREKTOR WYDZIAŁU
GOSPODARSTWA PRZEMISŁOWEGO

OPIS TECHNICZNY

do projektu zagospodarowania terenu na przebudowę drogi gminnej,
obręb Zielnowo, gmina Radzyń Chełmiński

4. ZAMIERZENIE BUDOWLANE

Przebudowa drogi gminnej – odcinek 470,00 m

5. PODSTAWA OPRACOWANIA

- Umowa zawarta pomiędzy projektantem a Inwestorem
- Podkłady geodezyjne
- Pomiary uzupełniające wykonane przez projektanta w terenie
- Prawo budowlane wraz z obowiązującymi rozporządzeniami wykonawczymi
- Normy i uzgodnienia branżowe oraz wytyczne Inwestora

6. STAN ISTNIEJĄCY

Opracowanie obejmuje przebudowę drogi gminnej, dojazdowej do gruntów rolnych i gospodarstw rolnych, obecnie o nawierzchni żwirowo-tłuczniowej, zlokalizowana w obrębie Zielnowo, Gmina Radzyń Chełmiński, długości 470,00 m. Droga stanowi dojazd do terenów o zagospodarowaniu rolniczym (uprawy rolne).

Jest to droga jednoprzestrzenna, dwukierunkowa. Istniejąca nawierzchnia drogi posiada dużą deformację oraz liczne ubytki w nawierzchni tłuczniowej uzupełniane różnym materiałem sypkim. Brak prawidłowego odwodnienia drogi, liczne przerosty trawiaste oraz wypiętrzone lub zaniżone pobocza wpływają na degradację drogi.

Podsumowując, droga będąc w stanie technicznym jak w chwili obecnej nie spełnia wymogów bezpieczeństwa ruchu, a od użytkowników wymaga bardzo uważnej jazdy.

ISTNIEJĄCE UZBROJENIE PODZIEMNE I NADZIEMNE

Na podstawie mapy sytuacyjno - wysokościowej stwierdzono występowanie uzbrojenia, jest ono w większości oddalone od pasa drogowego w związku z czym nie kolidują z projektowanymi pracami budowlanymi, ponadto nie przewiduje się robót ziemnych przy tej przebudowie.

7. ZAŁOŻENIA PROJEKTOWE.

W celu przywrócenia płynności, poprawy bezpieczeństwa i wygody ruchu, projektuje się budowę nawierzchni zgodnie z Rozporządzeniem Ministra Transportu i Gospodarki Morskiej z dnia 2 marca 1999 r. w sprawie warunków technicznych, jakim powinny odpowiadać drogi publiczne i ich usytuowanie (Dz. U. z 2016 r. poz. 124) przyjęto:

- | | |
|--|--------------|
| - szybkość projektowa | - 40,00 km/h |
| - obciążenie przyjęto KR3 | - 5,00 Mg/os |
| - szerokość korony drogi | - 5,00 m |
| - szerokość nawierzchni w przekroju drogowym | - 3,50 m |

8. ZESTAWIENIE POWIERZCHNI ORAZ DŁUGOŚCI POSZCZEGÓLNYCH ELEMENTÓW

Potrójne utrwalenie nawierzchni jezdni i zjazdów	1698,00 m ²
Pobocza	665,00 m ²

9. WARUNKI WYNIKAJĄCE Z OCHRONY KONSERWATORSKIEJ TERENU

Teren, na którym jest projektowana przebudowa drogi, nie jest wpisany do rejestru zabytków oraz nie podlega ochronie.

10. WARUNKI WYNIKAJĄCE Z EKSPLOATACJI GÓRNICZEJ

Teren, na którym projektowana jest przebudowa drogi nie znajduje się w granicach terenu górniczego.

11. DANE TECHNICZNE OBIEKTU CHARAKTERYZUJĄCE JEGO WPŁYW NA ŚRODOWISKO I JEGO WYKORZYSTYWANIE ORAZ NA ZDROWIE LUDZI I OBIEKTY SĄSIEDNIE POD WZGLĘDEM:

Zapotrzebowania i jakość wody oraz ilości, jakości i sposobu odprowadzania ścieków:

Zapotrzebowanie w wodę nie dotyczy. Woda opadowa i roztopowa będzie spływać z jezdni drogi na pozostałe części działek w granicach pasa drogowego

Emisji zanieczyszczeń gazowych, w tym zapachów, pyłowych i pylnych, z podaniem ich rodzaju, ilości i rozprzestrzeniania się.

Nie dotyczy.

Rodzaju i wytwarzania odpadów.

Nie dotyczy.

Emisji hałasu oraz wibracji, a także promieniowania w szczególności jonizującego pola elektromagnetycznego i innych zakłóceń z podaniem odpowiednich parametrów tych czynników i zasięgu rozprzestrzeniania się.

Przebudowa drogi nie pogorszy emisji hałasu. Pozostała część nie dotyczy.

Wpływ obiektu budowlanego na istniejący drzewostan, powierzchnię ziemi w tym glebę, wody powierzchniowe i podziemne.

Przebudowa drogi nie wpłynie niekorzystnie na powierzchnię ziemi w tym glebę oraz wody powierzchniowe i podziemne. Drzewa do wycinki – 38 sztuk.

Przyjęte w projekcie rozwiązania przestrzenne, funkcjonalne i techniczne ograniczają i eliminują wpływ obiektu budowlanego na środowisko przyrodnicze, zdrowie ludzi i inne obiekty budowlane.

12. OBSZAR ODDZIAŁYWANIA OBIEKTU

Wg definicji zawartej w art. 3 pkt 20 ustawy Prawo budowlane – zgodnie z art. 34 ust. 3 pkt 5 tej ustawy oraz § 13a Rozporządzenia Ministra Infrastruktury z dnia 25 kwietnia 2012 r. w sprawie szczegółowego zakresu i formy projektu budowlanego (Dz. U. z 2012 r. poz. 462 ze zmianami), z uwzględnieniem przepisów art. 43 ust. 1 ustawy z dnia 21 marca 1985r. o drogach publicznych (Dz. U. z 2018 r. poz. 2068 tekst jednolity) działki objęte oddziaływaniem:

204 obręb Zielnowo	205/6 obręb Zielnowo
173/1 obręb Zielnowo	205/5 obręb Zielnowo
	202/2 obręb Zielnowo


	206/4 obręb Zielnowo
	206/3 obręb Zielnowo
	207/4 obręb Zielnowo
	208/5 obręb Zielnowo
	202/3 obręb Zielnowo
Objęte opracowaniem	Oddziaływanie

13. UWAGI KOŃCOWE


- 1). Należy bezwzględnie przestrzegać określonej technologii robót, zakres zgodnie z przedmiarem robót.
- 2). Wszystkie roboty wykonywać zgodnie z obowiązującymi normami.
- 3). Wszelkie wątpliwości zgłaszać do projektanta celem wyjaśnienia.

14. RYSUNKI

Opracował:

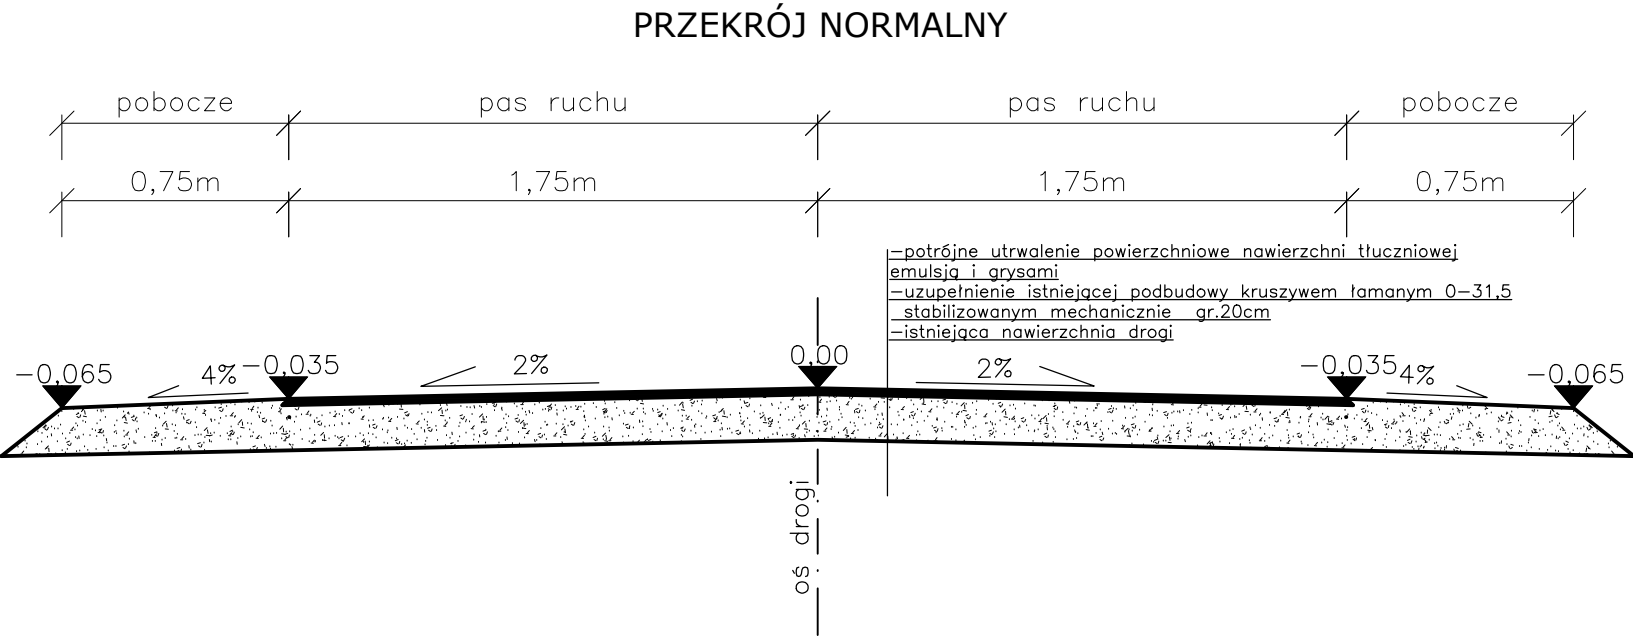

OPRACOWAŁ - Z.U.H. PROJEKT, UL.PIŁSUDSKIEGO 91, GRUDZIĄDZ				
OBIEKT	Przebudowa drogi gminnej, obręb Zielnowo, gmina Radzyń Chełmiński			
FUNKCJA	IMIĘ I NAZWISKO	NR UPRAW.	SPECJALNOŚĆ	
PROJEKTANT	Wojciech Zawadziński	GP.I.7342/ 323/TO/94 BA-IV. 8346 /76/TO/90	konstrukcyjno - inżynierska	
TYTUŁ RYSUNKU	PRZEKRÓJ NORMALNY			Rys. nr
FAZA - PB	SKALA 1 : 25	LIPIEC 2022		BRANŻA DROG.

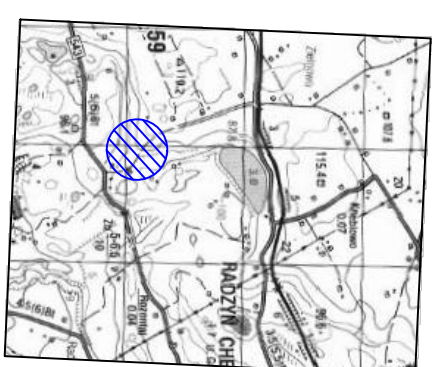

Mapa do celów projektowych
skala 1 : 500
Kopia z mapy zasadniczej uzupełniona pomiarem z dnia 14.06.2022
Układ odniesienia współrz. płaskich "PL-2000/18"
Układ wysokościowy "EVRF2007-NH"


Jestem świadomy odpowiedzialności karnej za złożenie fałszywych oświadczeń.
Oświadczam, że opierałem techniczny zawartość/rozwiązanie prac geodezyjnych w
wyniku, których powstał niniejszy dokument, uzyskał pozytywny wynik weryfikacji:

Identyfikator zgłoszenia prac geodezyjnych	6640.909.2022
Organ służby geodezyjnej, który odrzuca zgłoszenie	STAROSTA GRUZIĄDZKI Powiatowy Urząd Geodezyjny Kartograficznej 86-300 Grudziądz, ul. Akademicka 1 Biuro Usług Geodezyjnych
Wykonawca prac geodezyjnych	6640.909.2022
Nr oraz data sporządzenia dokumentu zawierającego wynik pozytywną weryfikacji	z dnia
Imię i nazwisko oraz nr uprawnień zawodowych kierownika prac	Krzysztof Salczyński nr 1438

Woj. kujawsko-pomorskie
Grudziądz, 06.07.2022
Powiat grudziądzki
236/2022
Jednostka ewid. Radzyń Chełmiński [040604_5]
Zgł. 6640.909.2022
Nr ewid.
Obiekt: Zielenow 100 rzd. 204

Uwaga! Na niniejszej mapie nie znajdują się punkty osnowy geodezyjnej
podlegające ochronie.
W obszarze aktualizacji nie sprawdzano obciążeń ujawnionych w księgach
wieczystych.

"GEOD" s.c. Zakład Usług Geodezyjnych
Krzysztof Orzowski, Krzysztof Salczyński
86-300 Grudziądz, ul. Murwa 59/5

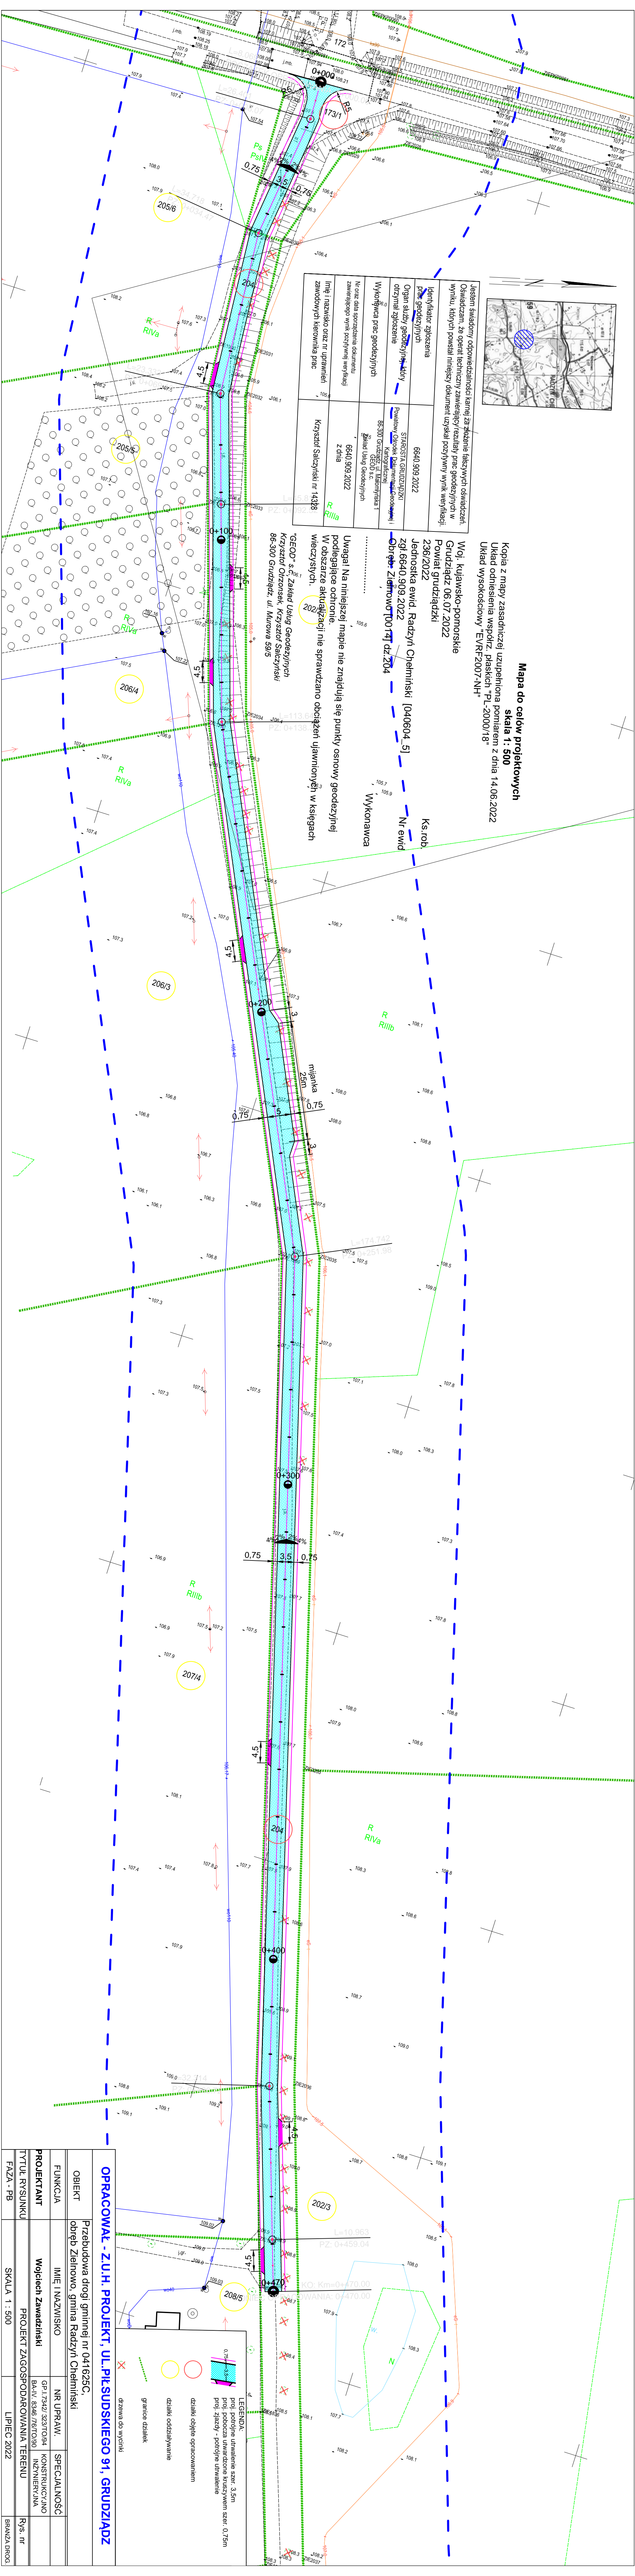

OPRACOWAŁ - Z.U.H. PROJEKT, UL. PIKUSDZKIEGO 91, GRUZIĄDZ			
OBIEKT	Przebudowa drogi gminnej nr 041625C, obręb Zielenow, gmina Radzyń Chełmiński		
FUNKCJA	IMIĘ I NAZWISKO	NR UPRAW.	SPECJALNOŚĆ
PROJEKTANT	Wojciech Zawadzki	GP 17342/3237094	KONSTRUKCYJNO
TYTUŁ RYSUNKU	PROJEKT ZAGOSPODAROWANIA TERENU	BA-IV, 8346/7870/90	INŻYNIERSKA
FAZA - PB	SKALA 1 : 500	LIPIEC 2022	BRANŻA DROG.

LEGENDA:
proj. podcięcie utwardzenie szer. 3.5m
proj. pobocza utwardzone kruszywem szer. 0.75m
proj. zjazdy - podcięcie utwardzenie

drzewa do wycinki
granice działek
działki oddzielanie
działki objęte opracowaniem