


WSPÓŁRZĘDNE TRASY
SKALA 1:1000

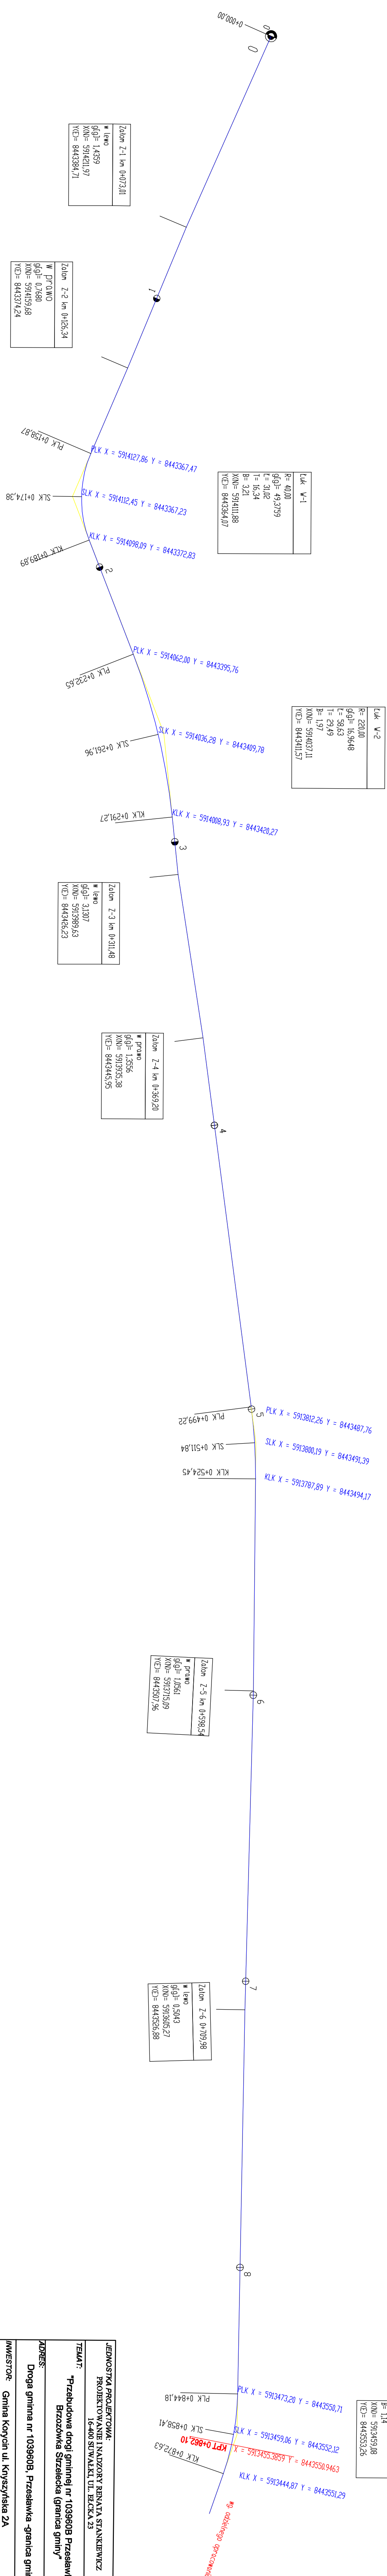

| | | | |
|---|--|--|--|
| JEDNOSTKA PROJEKTOWA: PROJEKTOWANIE I WYKONANIE DROGOWYCH I WYKONANIE DROGOWYCH 16-400 STAWAKI, UL. BŁOCKA 23 | | PROJEKTANT: IM. REZERWACYJNYCH PDL/06/02/00/04/PDL/BD/143/01 | |
| TEMAT: "Przebudowa drogi gminnej nr 103980B Przesławka - Brzozówka Strzelecka (granicza gminy)" | | PODPIS | |
| ADRES: Droga gminna nr 103980B, Przesławka - granica gminy | | DATA: 30.06.2023r. | |
| INWESTOR: Gmina Korycin ul. Krzysztyśka 2A 16-140 Korycin | | NR PVS: D-6.0 | |
| ZESPÓŁ PROJEKTOWY | | TYTUŁ PRYSŁUKU: WSPÓŁRZĘDNE TRASY | |
| SKALA: 1:1000 | | DATA: 30.06.2023r. | |