

Wzrys z mapy
Skala 1:500

Województwo kujawsko-pomorskie
Powiat: aleksandrowski
Miejscowość: Miasto Aleksandrów Kujawski
Jednostka ewidencyjna: 1-1645
Obręb: Miasto Aleksandrów Kujawski


4285m²

Kościół Edwarda Gzymay

BURMISTRZ

*Dwa miejsca zabudowa
piękną zabudową*
stary zabudowa

Gel wydruku: służbowy
Wydruk sporządził(a): Adam Ratajczyk, dnia: 11.01.2023 r.

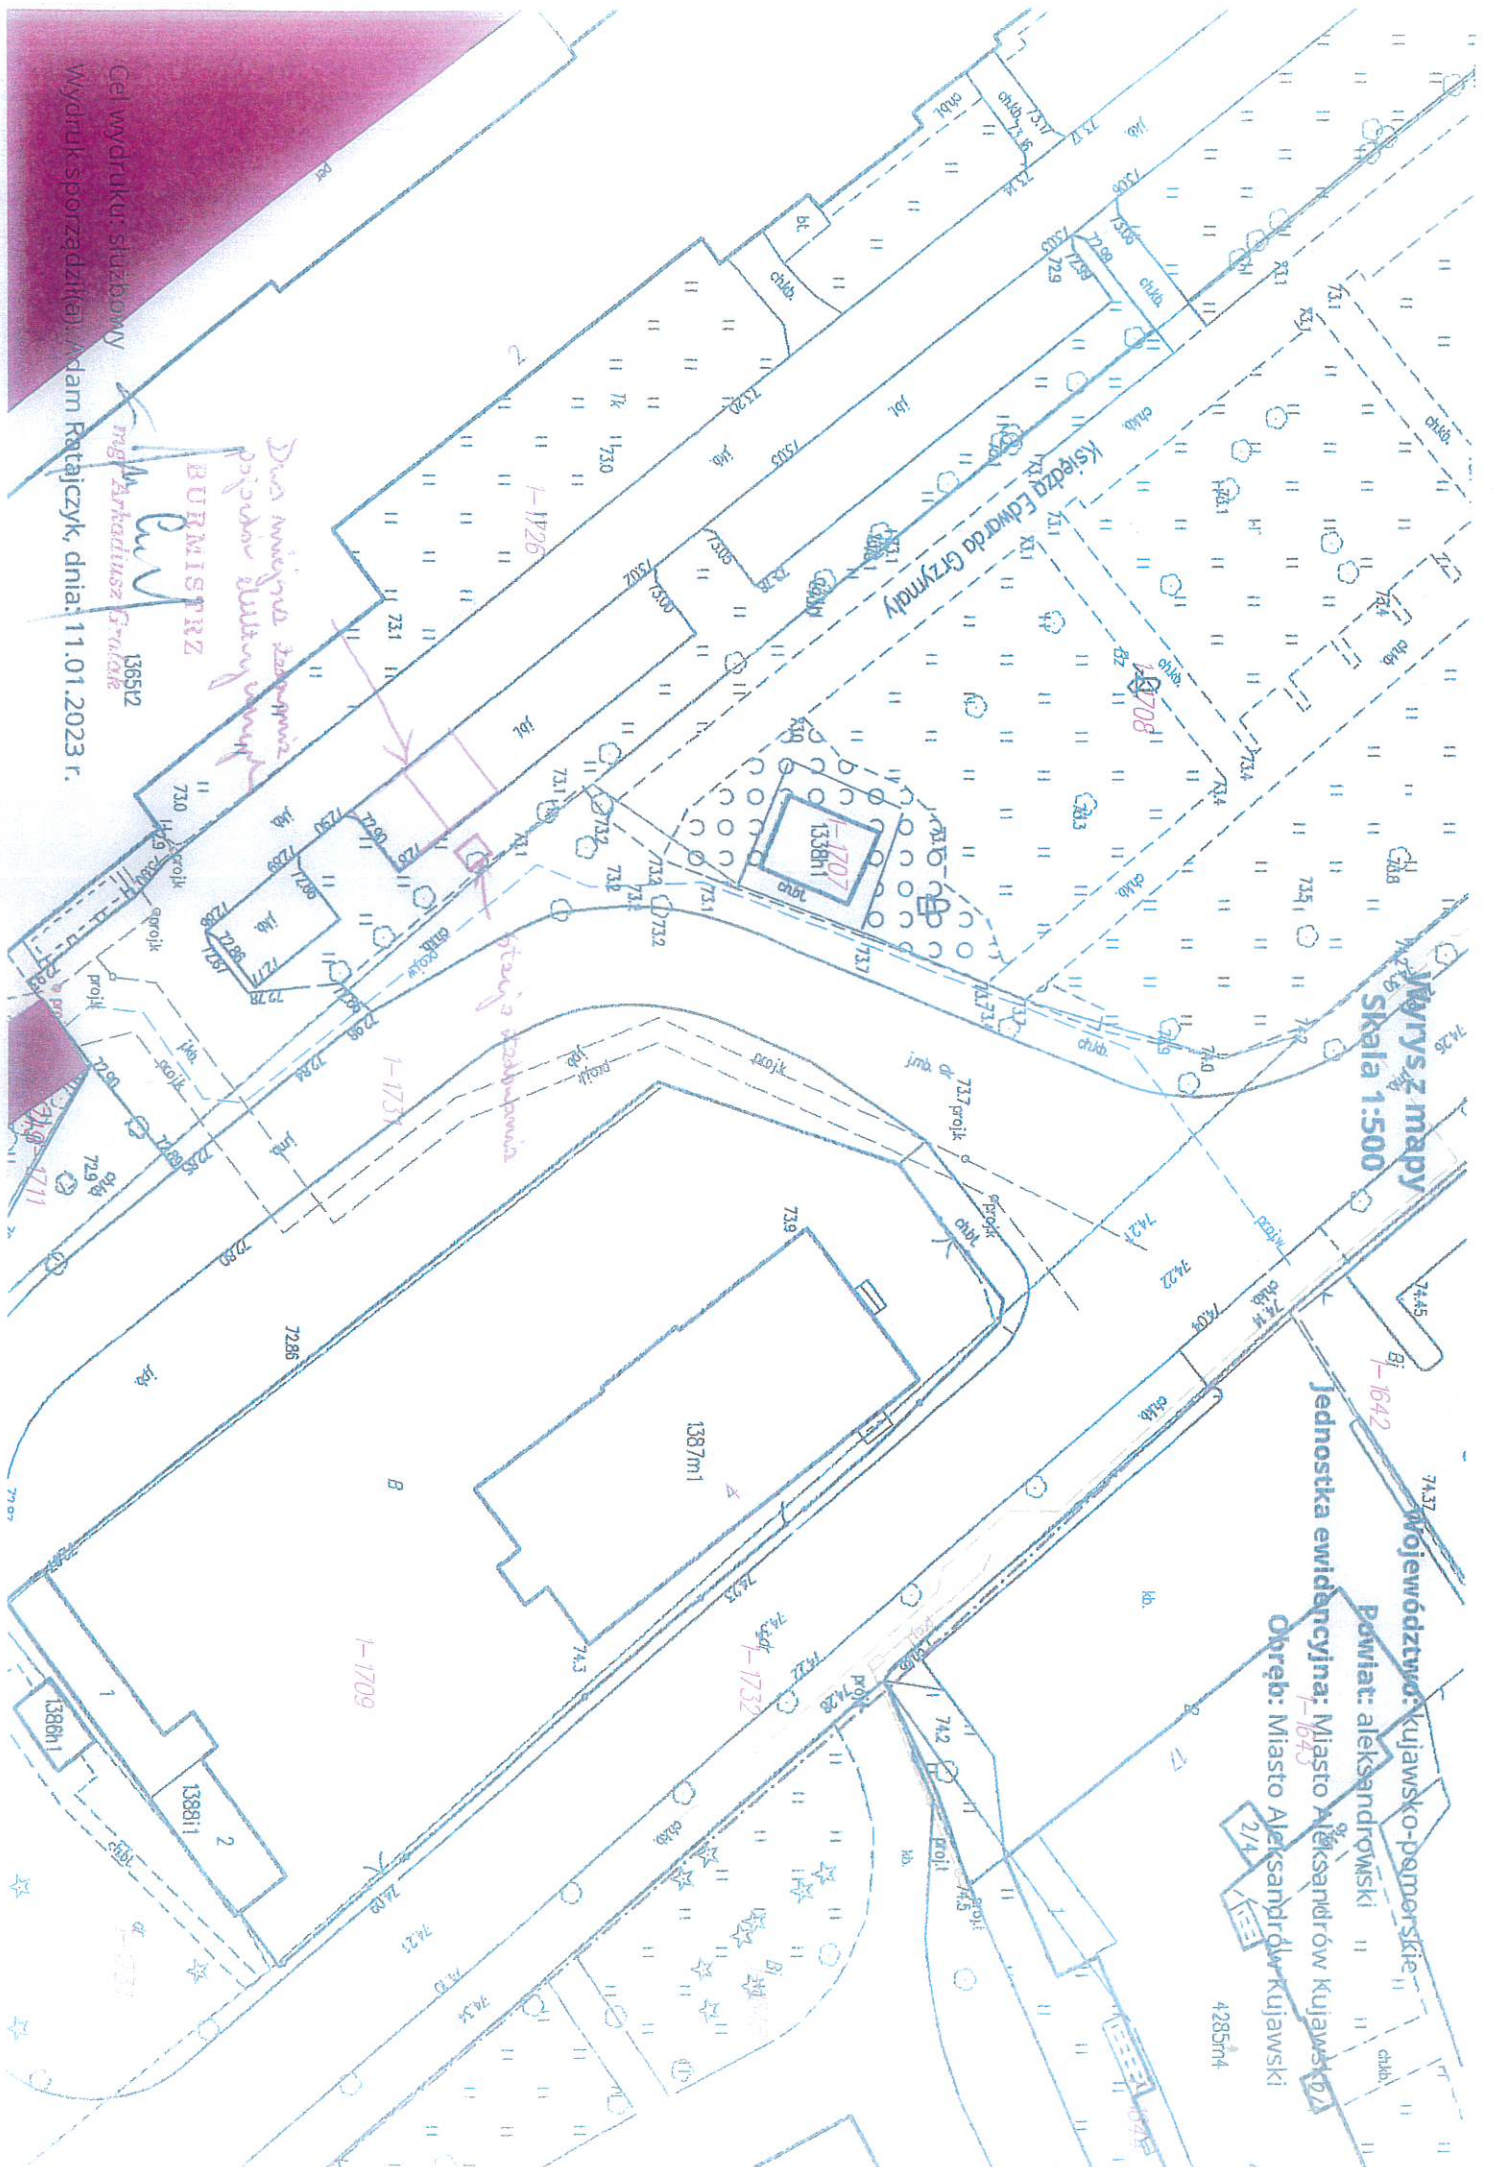


Mapa

MIASTO ALEKSANDROW KUJAWSKI



Sporządzono dnia: 23.1.2023 r.
Wydruk ma charakter poglądowy i nie jest dokumentem

Mapa

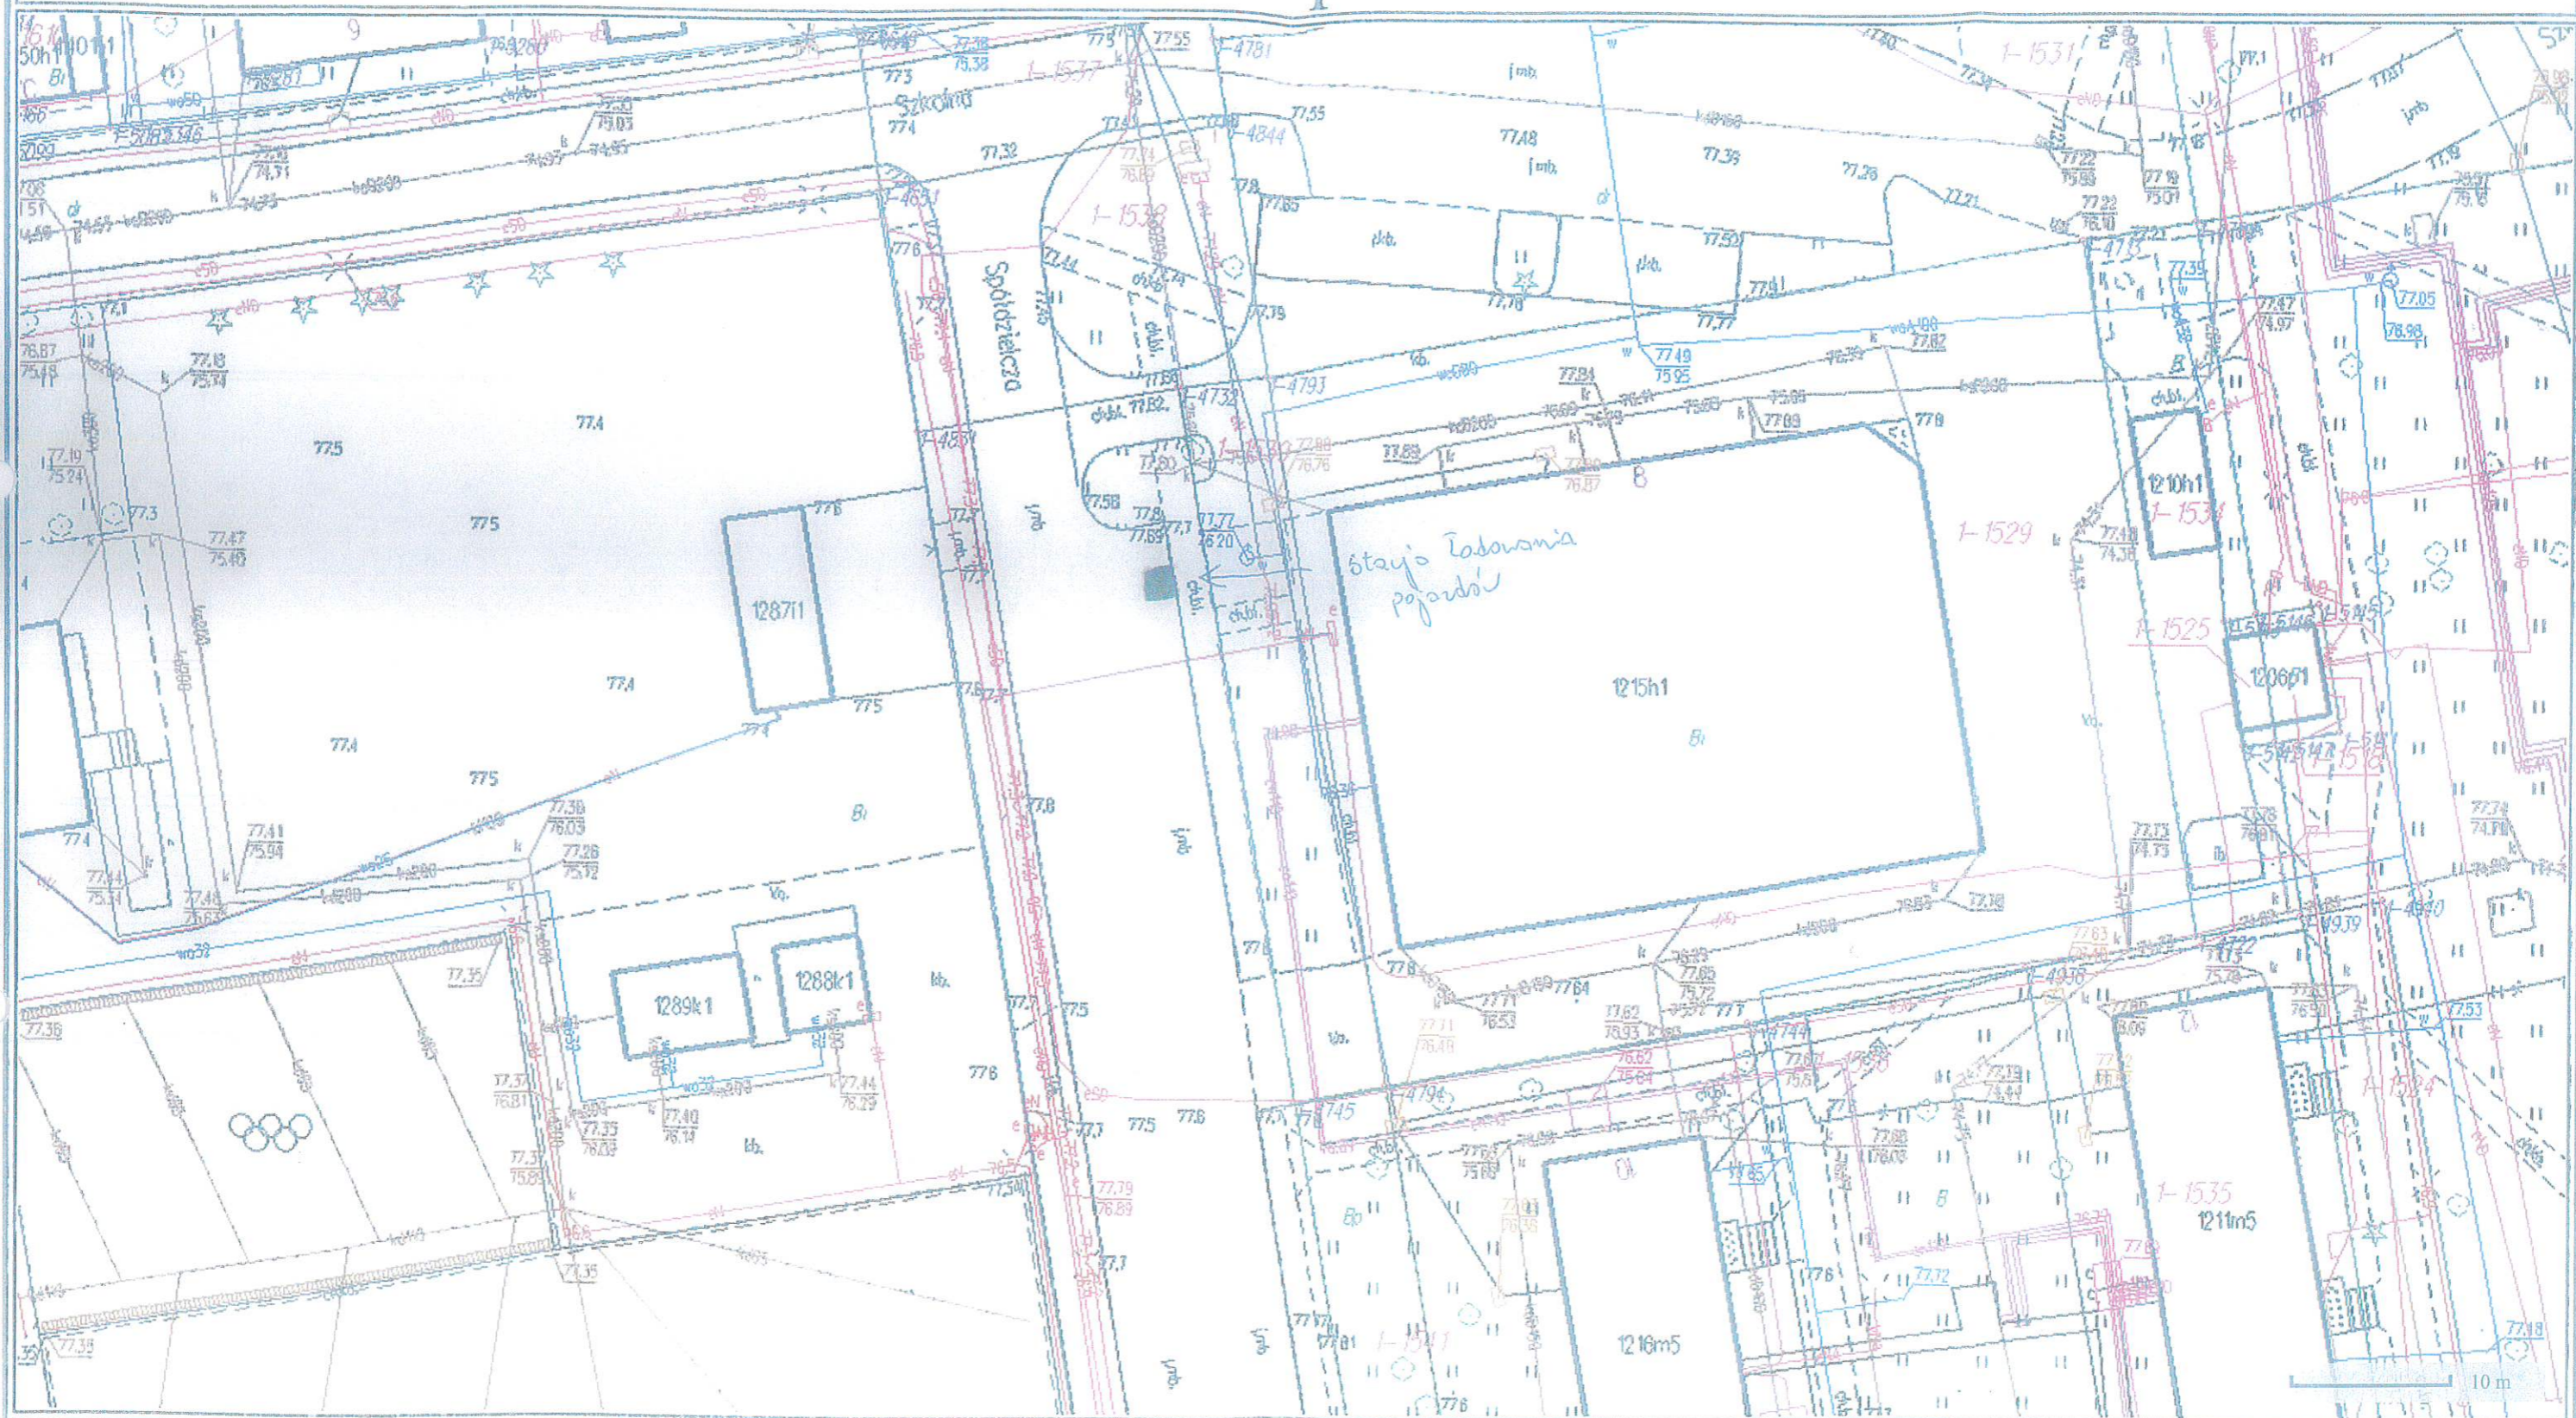

Sporządzono dnia: 23.1.2023 r.

Wydruk ma charakter poglądowy i nie jest dokumentem