


Zestawienie pomieszczeń		
Kondygnacja	Numer strefy	Powierzchnia
<b>-1 - Archiwum</b>		
-1.01		05
-1.02		43
-1.03		26,7
-1.04		5,9
-1.05		71,4
-1.06		13,7
-1.07		55,0
-1.08		6,3
-1.09		2,1
-1.10		42,4
-1.11		39,9
-1.12		2,7
-1.13		35,4
-1.14		10,5
-1.15		5,8
-1.16		15,6
-1.17		21,5
-1.18		15,3
-1.19		3,5
-1.20		33,0
-1.21		25,0
-1.22		17,0
-1.23		5,4
-1.24		4,3
-1.25		19,0
-1.26		5,5
-1.27		16,1
		<b>503,4 m<sup>2</sup></b>

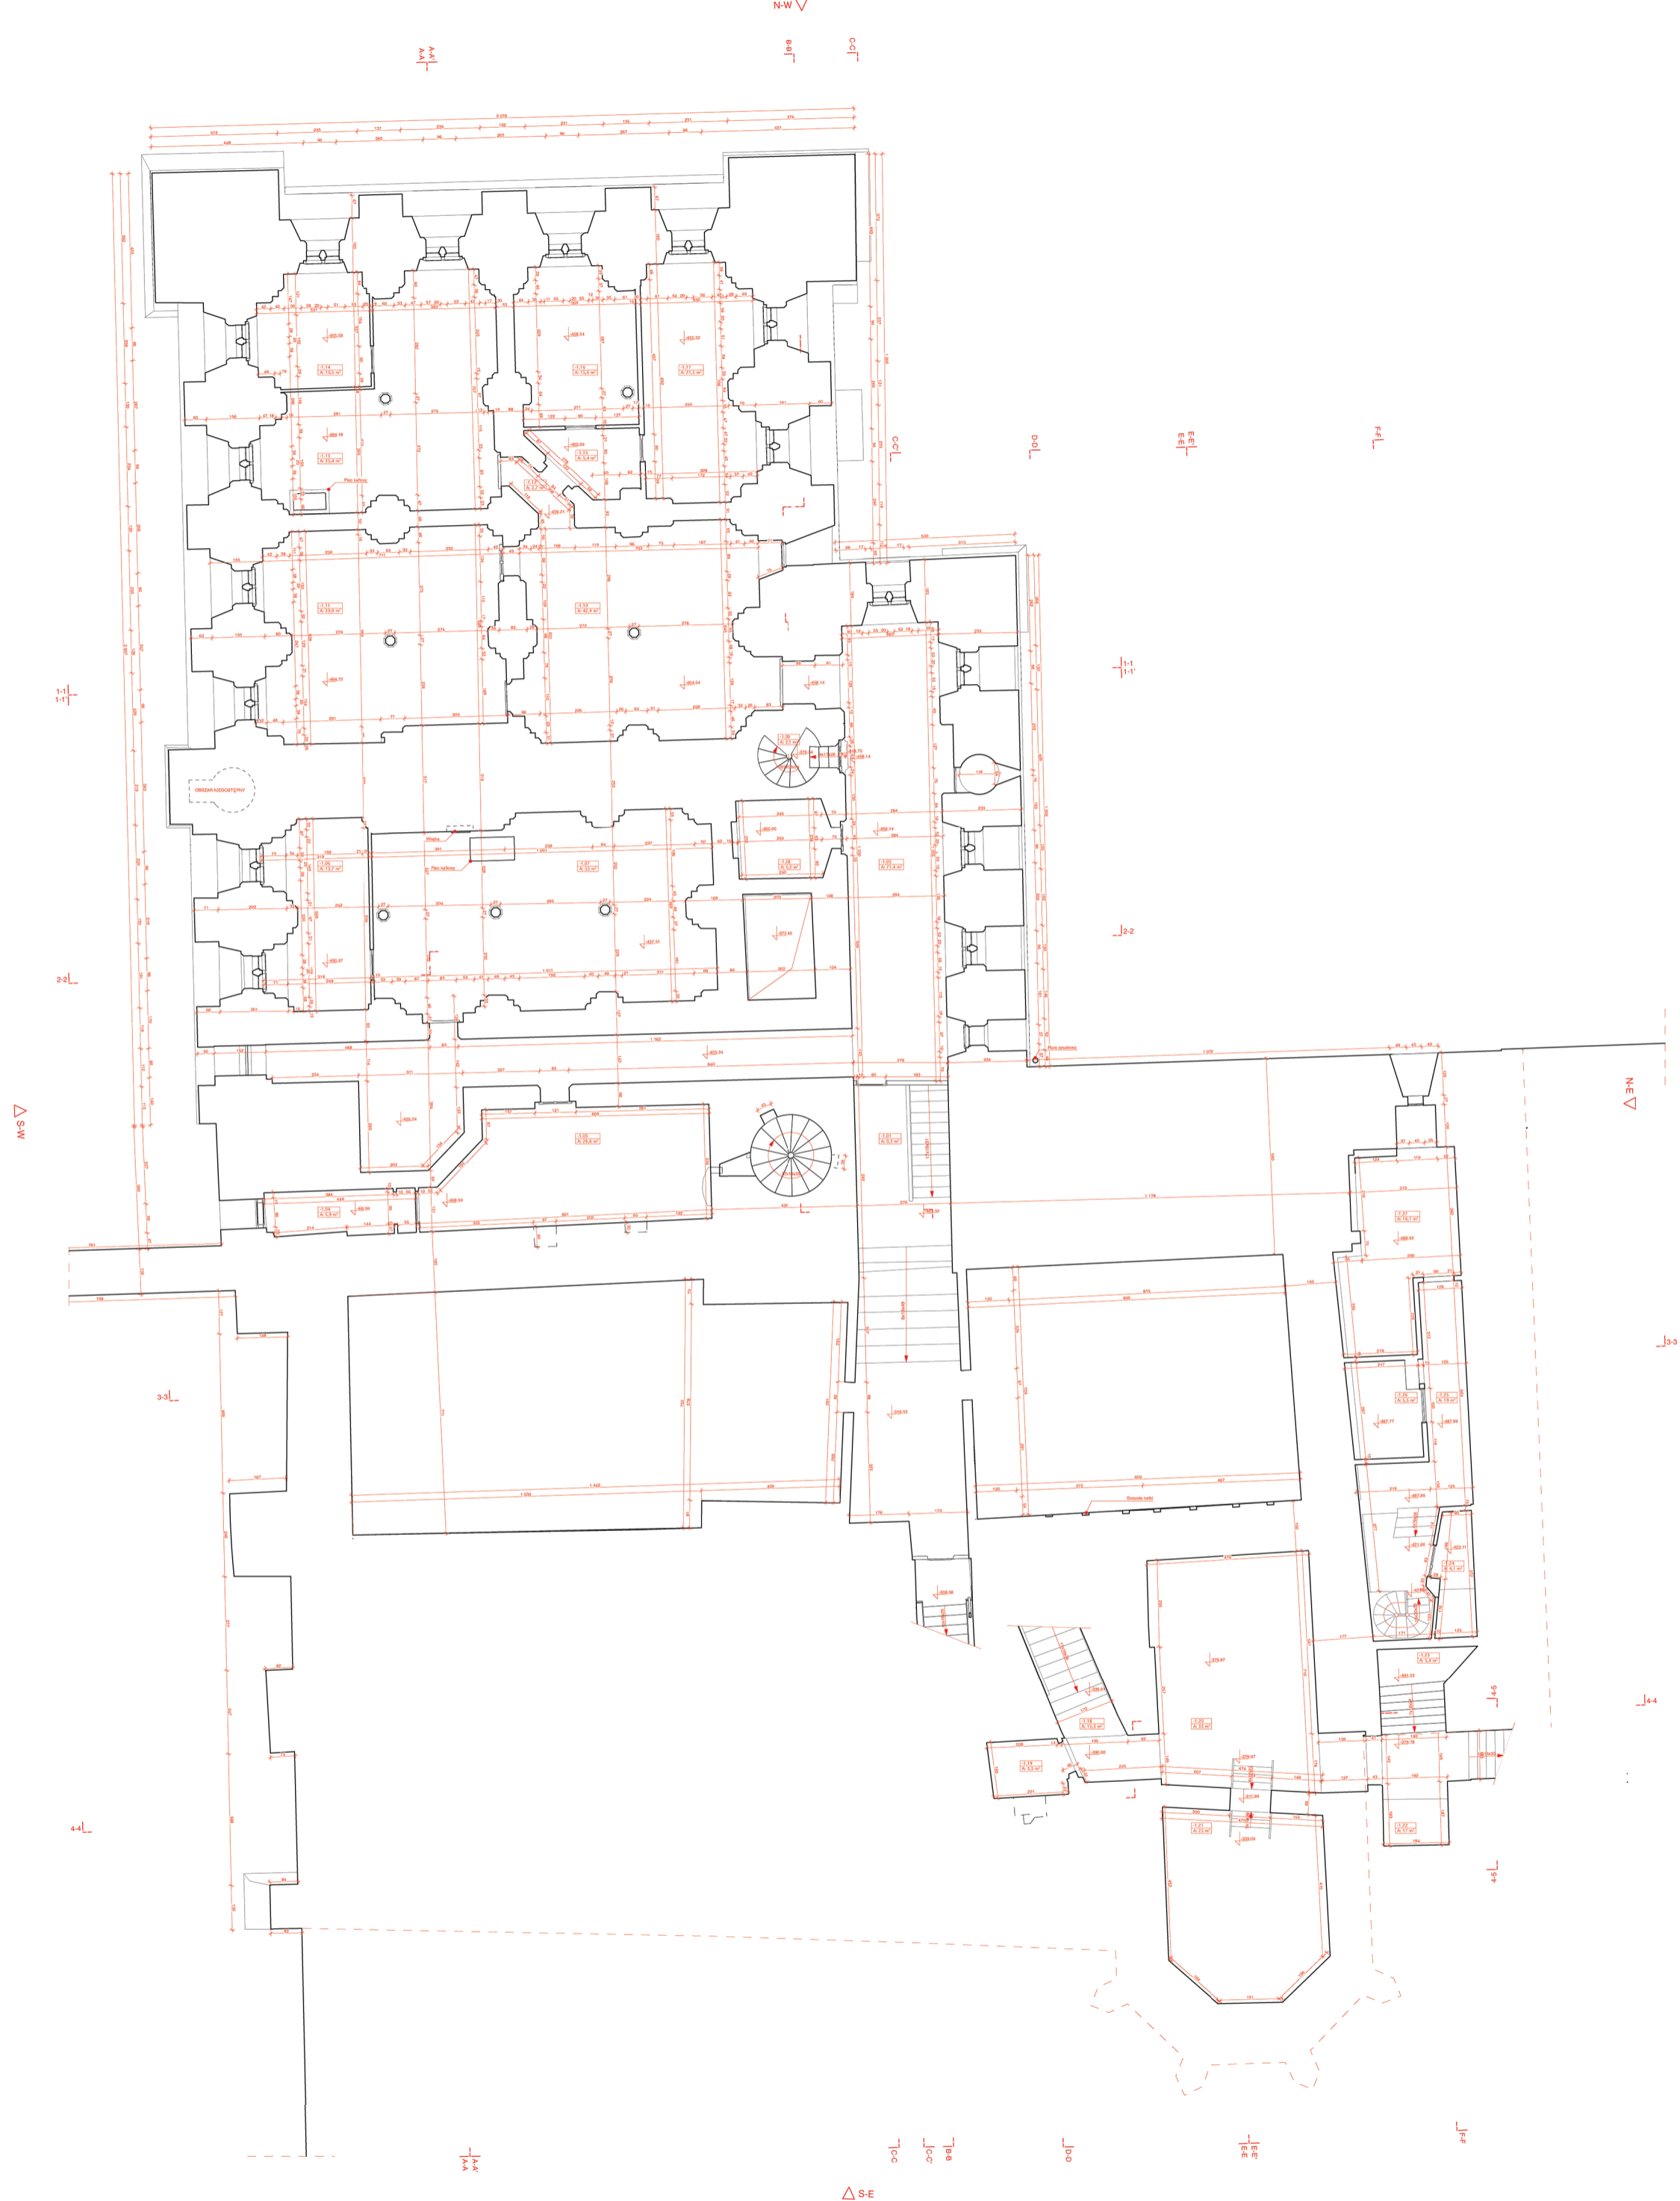

**PALAC WIELKICH MISTRZÓW  
MUSEUM ZAMKOWE W WARSZAWIE**

Lokalizacja: STANISŁAWA 1  
00-206 WARSZAWA

Etap: INŻYNIERYCZNA W TECHNOLOGIIBIM

Temat opracowania: BZTY

Data opracowania: 11.2015 - 03.2016

Numer arkusza: 13

Tytuł arkusza: ARCHIWUM - 1

Skala rysunku: 1:50

**OPRACOWANIE ZESPÓŁ:**  
mgr inż. arch. Artur Zaboliński  
mgr inż. arch. Anna Rabin  
mgr inż. arch. Tomasz Paluszka  
mgr inż. arch. Katarzyna Kucharska, mgr inż. arch. Anna Milek, inż. arch. Grzegorz Dobrowolski, inż. arch. Paweł Paluszka, arch. inż. Zabolińska, inż. arch. Łukasz Zieliński

**BIM POINT**  
Ciepły szlifowanie w modelu BIM i BIM zarządzanie | BIM w projekcie | BIM w budowie

**BIM POINT S.A.**  
UL. DĄBOWY 25 LOK. 7  
00-791 WARSZAWA  
www.bimpoint.pl  
m.burak@bimpoint.pl  
t: 533 47 51 42  
f: 533 47 51 73

Numer arkusza: 13