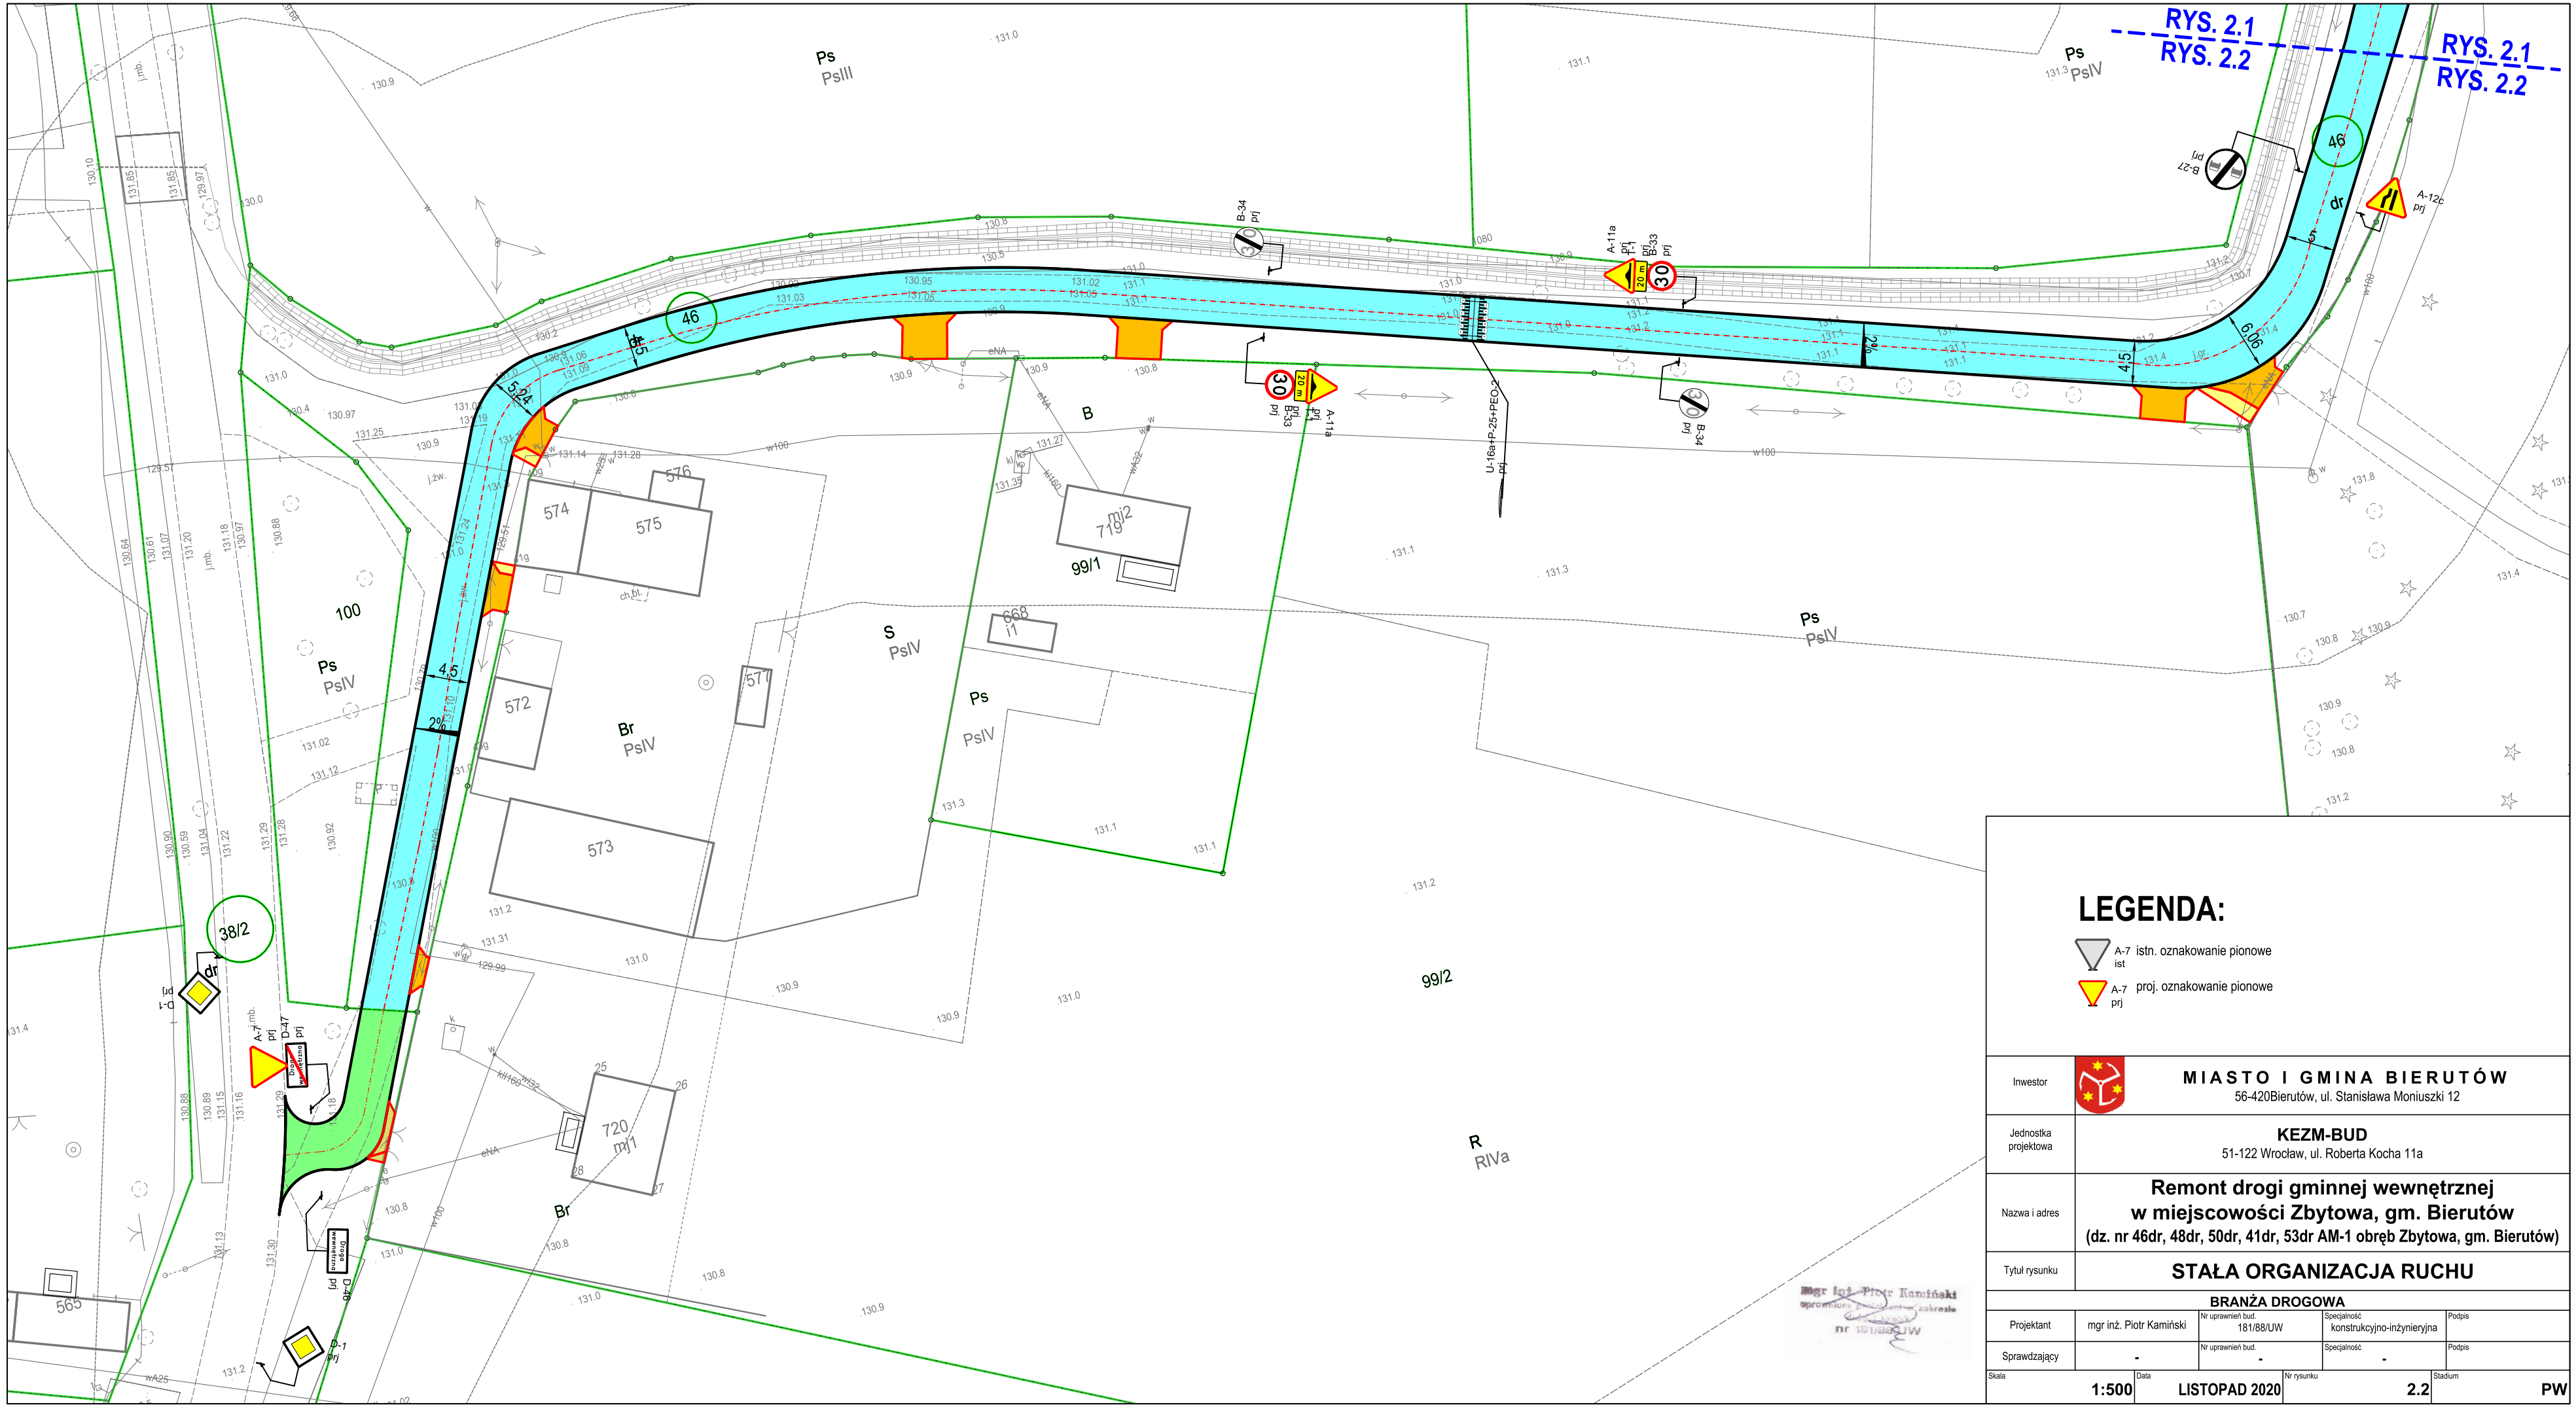
RYS. 2.1
RYS. 2.2
RYS. 2.1
RYS. 2.2
LEGENDA:
A-7 ist istn. oznakowanie pionowe
A-7 prj proj. oznakowanie pionowe
Inwestor
MIASTO I GMINA BIERUTÓW
56-420Bierutów, ul. Stanisława Moniuszki 12
Jednostka projektowa
KEZM-BUD
51-122 Wrocław, ul. Roberta Kocha 11a
Nazwa i adres
Remont drogi gminnej wewnętrznej
w miejscowości Zbytowa, gm. Bierutów
(dz. nr 46dr, 48dr, 50dr, 41dr, 53dr AM-1 obręb Zbytowa, gm. Bierutów)
Tytuł rysunku
STAŁA ORGANIZACJA RUCHU
BRANŻA DROGOWA
Projektant
mgr inż. Piotr Kamiński
Nr uprawnień bud. 181/88/UW
Specjalność konstrukcyjno-inżynieryjna
Podpis
Sprawdzający
-
Nr uprawnień bud. -
Specjalność -
Podpis
Skala 1:500
Data LISTOPAD 2020
Nr rysunku 2.2
Stadium PW