


MAPA ZASADNICZA

Skala: 1:500
 Województwo: wielkopolskie
 Powiat: gostyński
 Gmina: Piaski
 Miasto/wieś: SZELEJEWO PIERWSZE

WYDANO DO CEŁÓW
 OPINIODAWCZYCH

Posiada się zgodność niniejszej kopii z treścią materiału państwowego zasobu geodezyjnego i kartograficznego STAROSTA GOSTYŃSKI

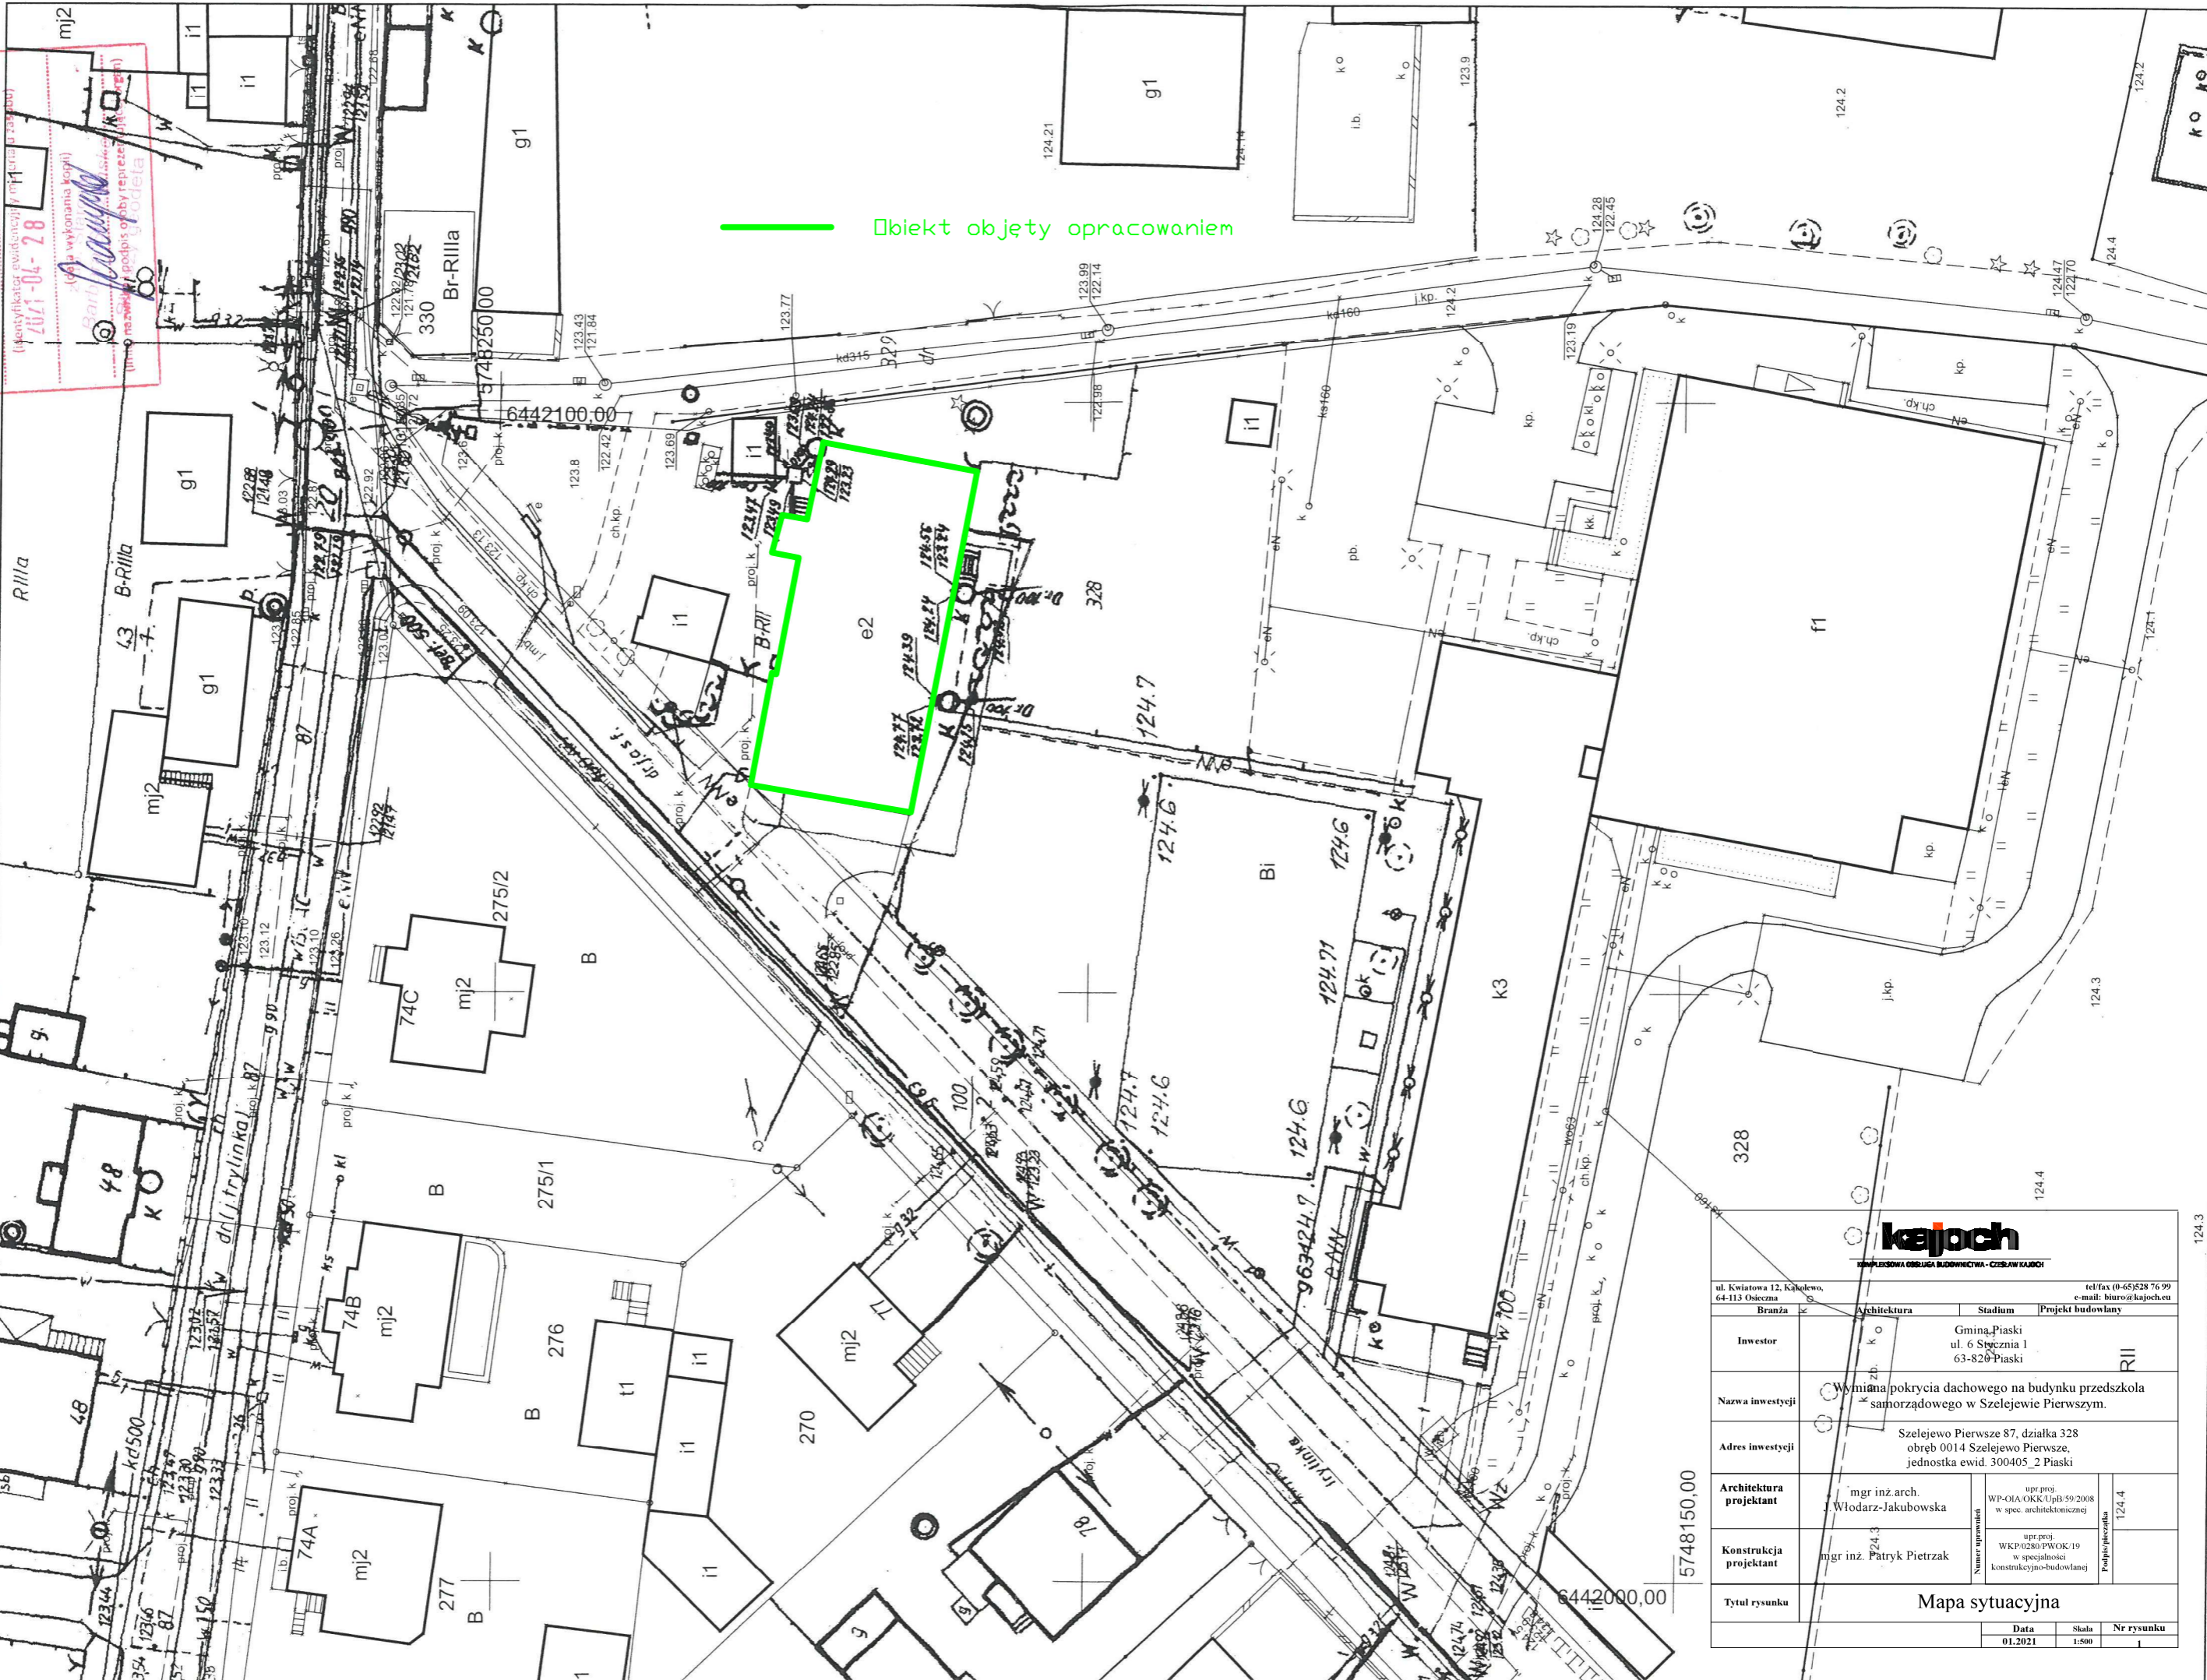

kejoch KOMPLEKSOWA OBSŁUGA BUDOWNICZA - CZESŁAW KAJOCH	
ul. Kwiatowa 12, Kąkolowo, 64-113 Oleśnica tel/fax (0-65) 528 76 99 e-mail: biuro@kajoch.eu	
Branża	Architektura
Inwestor	Stadium
Nazwa inwestycji	Projekt budowlany
Adres inwestycji	R11
Architektura projektant	mgr inż. arch. Włodarz-Jakubowska
Konstrukcja projektant	mgr inż. Patryk Pietrzak
Tytuł rysunku	Mapa sytuacyjna
Numer uprawnień	upr. proj. WP-OIA OKK UpB/59/2008 w spec. architektonicznej
Numer uprawnień	upr. proj. WKPI230/PWOK/19 w specjalności konstrukcyjno-budowlanej
Data	Skala
01.2021	1:500
Nr rysunku	124.4