

PROJEKT ZMIANY STAŁEJ ORGANIZACJI RUCHU

Dotyczy: „Remont około 0,9 km drogi powiatowej nr 1487N na odcinku od
msc. Biesówko w kierunku skrzyżowania z DP1434N”

Droga powiatowa – 1487 N
Biesówko
obręb: Biesówko
gm. Biskupiec

Wykonawca:

Powiatowa Służba Drogowa
w Olsztynie
ul. Cementowa 3
10- 429 Olsztyn

Sporządził dnia: 02 lutego 2023 r.

SPIS TREŚCI:

1. Karta uzgodnień
2. Opis techniczny
3. Plan orientacyjny skala 1:25000
4. Plan sytuacyjny z oznakowaniem istniejącym i projektowanym – skala 1:1000

1. KARTA UZGODNIENÍ

2. OPIS TECHNICZNY

Opracowanie sporządzono na potrzeby wykonania remontu odcinka drogi powiatowej nr 1487N w msc. Biesówko, o długości 0,9 km.

2.1 Podstawa opracowania

- Ustawa z dnia 20 czerwca 1997 r. Prawo o ruchu drogowym (Dz. U. Z 2022r. , poz. 988 z późn. zm.)
- Rozporządzenie Ministra Infrastruktury oraz Spraw Wewnętrznych i Administracji z dnia 31 lipca 2002 r. w sprawie znaków i sygnałów drogowych (Dz.U. z 2019 r. poz. 2310)
- Rozporządzenie Ministra Infrastruktury z dnia 3 lipca 2003 r. w sprawie szczegółowych warunków technicznych dla znaków i sygnałów drogowych oraz urządzeń bezpieczeństwa ruchu drogowego i warunków ich umieszczania na drogach (DZ.U. z 2019 r. poz. 2311 z późn. zm. z załącznikami 1,2,3,4)
- Rozporządzenie Ministra Infrastruktury z dnia 23 września 2003 r. w sprawie szczegółowych warunków zarządzania ruchem na drogach oraz wykonywania nadzoru nad tym zarządzaniem (Dz. U. Z 2017 r. poz. 784)

2.2 Lokalizacja inwestycji.

- Droga powiatowa nr 1487N , msc. Biesówko.

2.3 Charakterystyka techniczna drogi

- Przedmiotowa droga powiatowa nr 1487N jest drogą klasy L z nawierzchnią bitumiczną o szerokości jezdni wynoszącej 5,0 m.
- Poza obszarem zabudowanym z prędkości dopuszczalną do 30 km/h ze względu na wyboje.
- Brak ciągów pieszych.
- Brak oznakowania poziomego istniejącego.
- Oznakowanie pionowe zgodnie z załącznikami graficznymi
- Ruch niski.

2.4 Projektowane zmiany w organizacji ruchu.

Zmianę stałej organizacji ruchu wprowadza się w celu podniesienia bezpieczeństwa ruchu drogowego, dostosowanie oznakowania do zgodności z Rozporządzeniem Ministra Infrastruktury z dnia 3 lipca 2003 r. w sprawie szczegółowych warunków technicznych dla znaków i sygnałów drogowych oraz urządzeń bezpieczeństwa ruchu drogowego i warunków ich umieszczania na drogach.

Wprowadza się ograniczenie prędkości ze względu na występujące na odcinku drogi ostre zakręty.

Zmiana lokalizacji znaków w celu zwiększenia ich czytelności.

Oznakowanie pionowe - grupa wielkości „średnie”, folia odblaskowa I generacji natomiast dla znaków A-7, B-2, B-20, D-6, D-6a, D-6b obowiązuje stosowanie folii odblaskowych typu 2.

Oznakowanie poziome grubowarstwowe.

2.5 Zestawienie projektowanego oznakowania pionowego

- **Zgodnie z planem sytuacyjnym w skali 1:1000**

2.6 Postanowienia końcowe.

Podczas umieszczania znaków Wykonawca powinien sprawdzić czy znak nie powoduje ograniczenia widoczności oraz czy nie jest przesłaniany przez istniejące znaki, drzewa itp.

Umieszczanie znaków poziomych i pionowych zgodnie z Rozporządzeniem Ministra Infrastruktury z dnia 3 lipca 2003 r. w sprawie szczegółowych warunków technicznych dla znaków i sygnałów drogowych oraz urządzeń bezpieczeństwa ruchu drogowego i warunków ich umieszczania na drogach (DZ.U. z 2019 r. poz. 2311 z późn. zm. z załącznikami 1,2,3,4)

Na siedem dni przed przystąpieniem do wykonywania robót, należy powiadomić Policję, Zarządcę drogi i Zarządzającego ruchem o dokładnym terminie wprowadzenia czasowej organizacji ruchu.


2.7 Termin wprowadzenia tymczasowej organizacji ruchu.

Planowane wprowadzenie stałej organizacji ruchu przewiduje się niezwłocznie zaraz po wykonaniu przedmiotowego remontu drogi.



3. Plan orientacyjny miejsca robót.

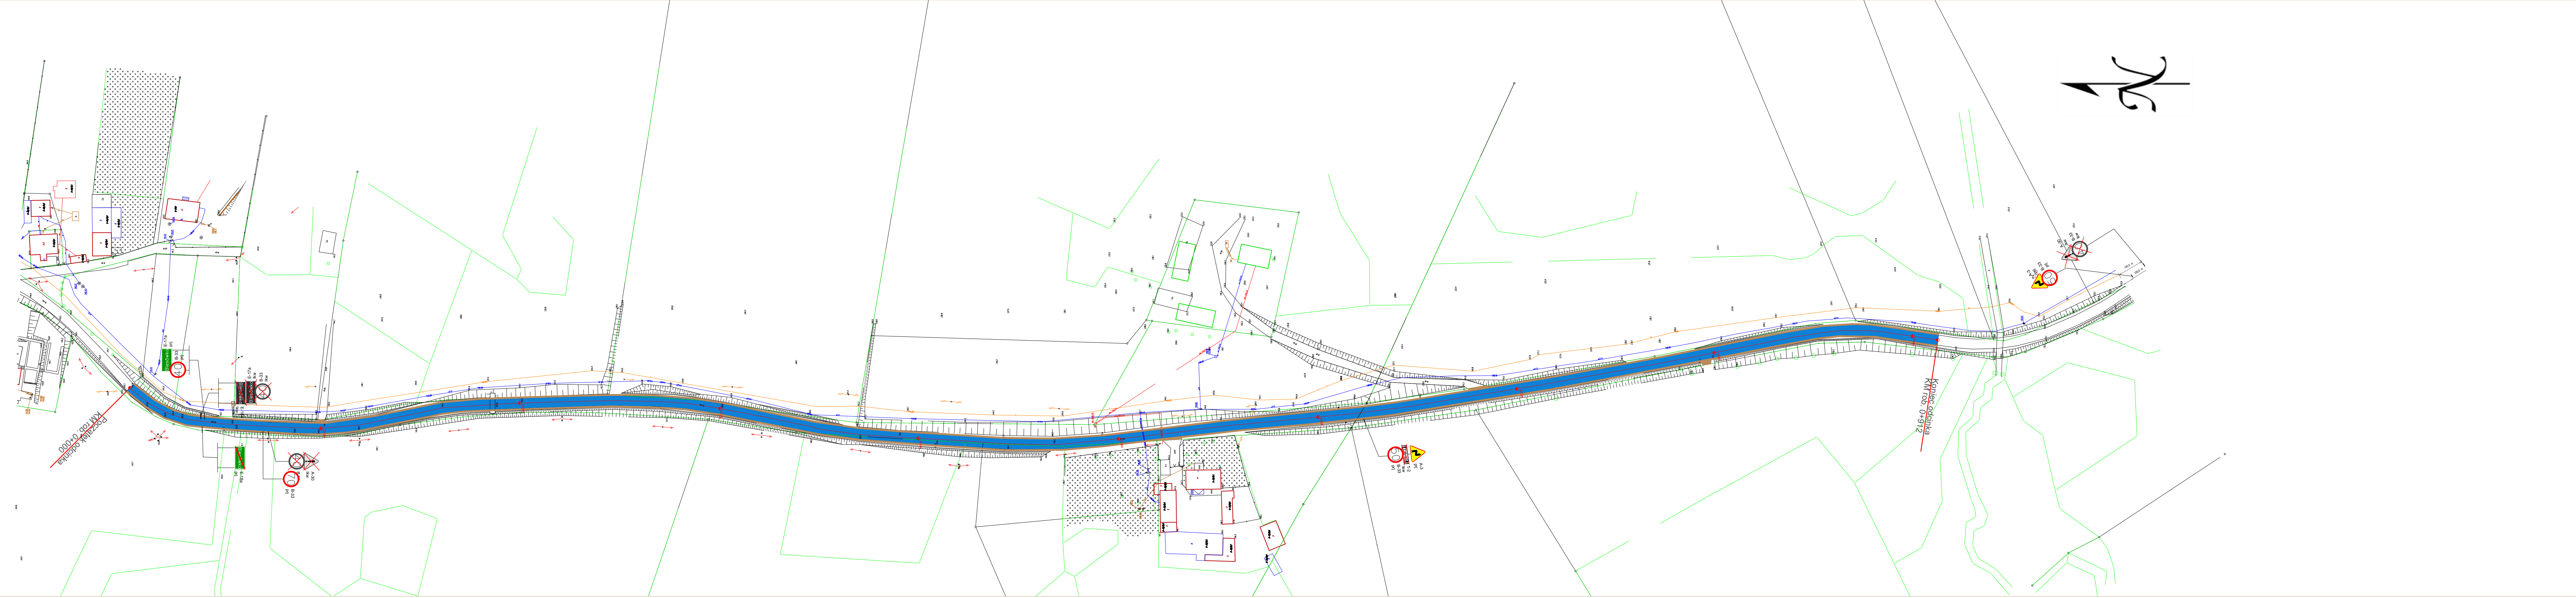

Droga powiatowa 1487N – obręb Biesówko, gm. Biskupiec - „Remont około 0,9 km drogi powiatowej nr 1487N na odcinku od msc. Biesówko w kierunku skrzyżowania z DP1434N”



LEGENDA:
PROJEKTOWANE:

-  - remont nawierzchni bitumicznej
-  - pobocze utwardzone i zjazdy z kruszywa łamanego

		POWIATOWA SŁUŻBA DROGOWA w OLSZTYNIE 10-429 Olsztyn, ul. Cementowa 3 tel. (089) 535 66 30, fax. (089) 535 66 40	
STAJA ORGANIZACJA RUCHU Remont około 0,9 km drogi powiatowej nr 1487N na odcinku od m. Biesówko w kierunku skrzyżowania z DP1434N		Skala: 1:1000	rys.: 1 arkusz: 1
zespół proj.	Imię, Nazwisko	podpis	data
opracował:	Michał Koryciarz		styczeń 2023