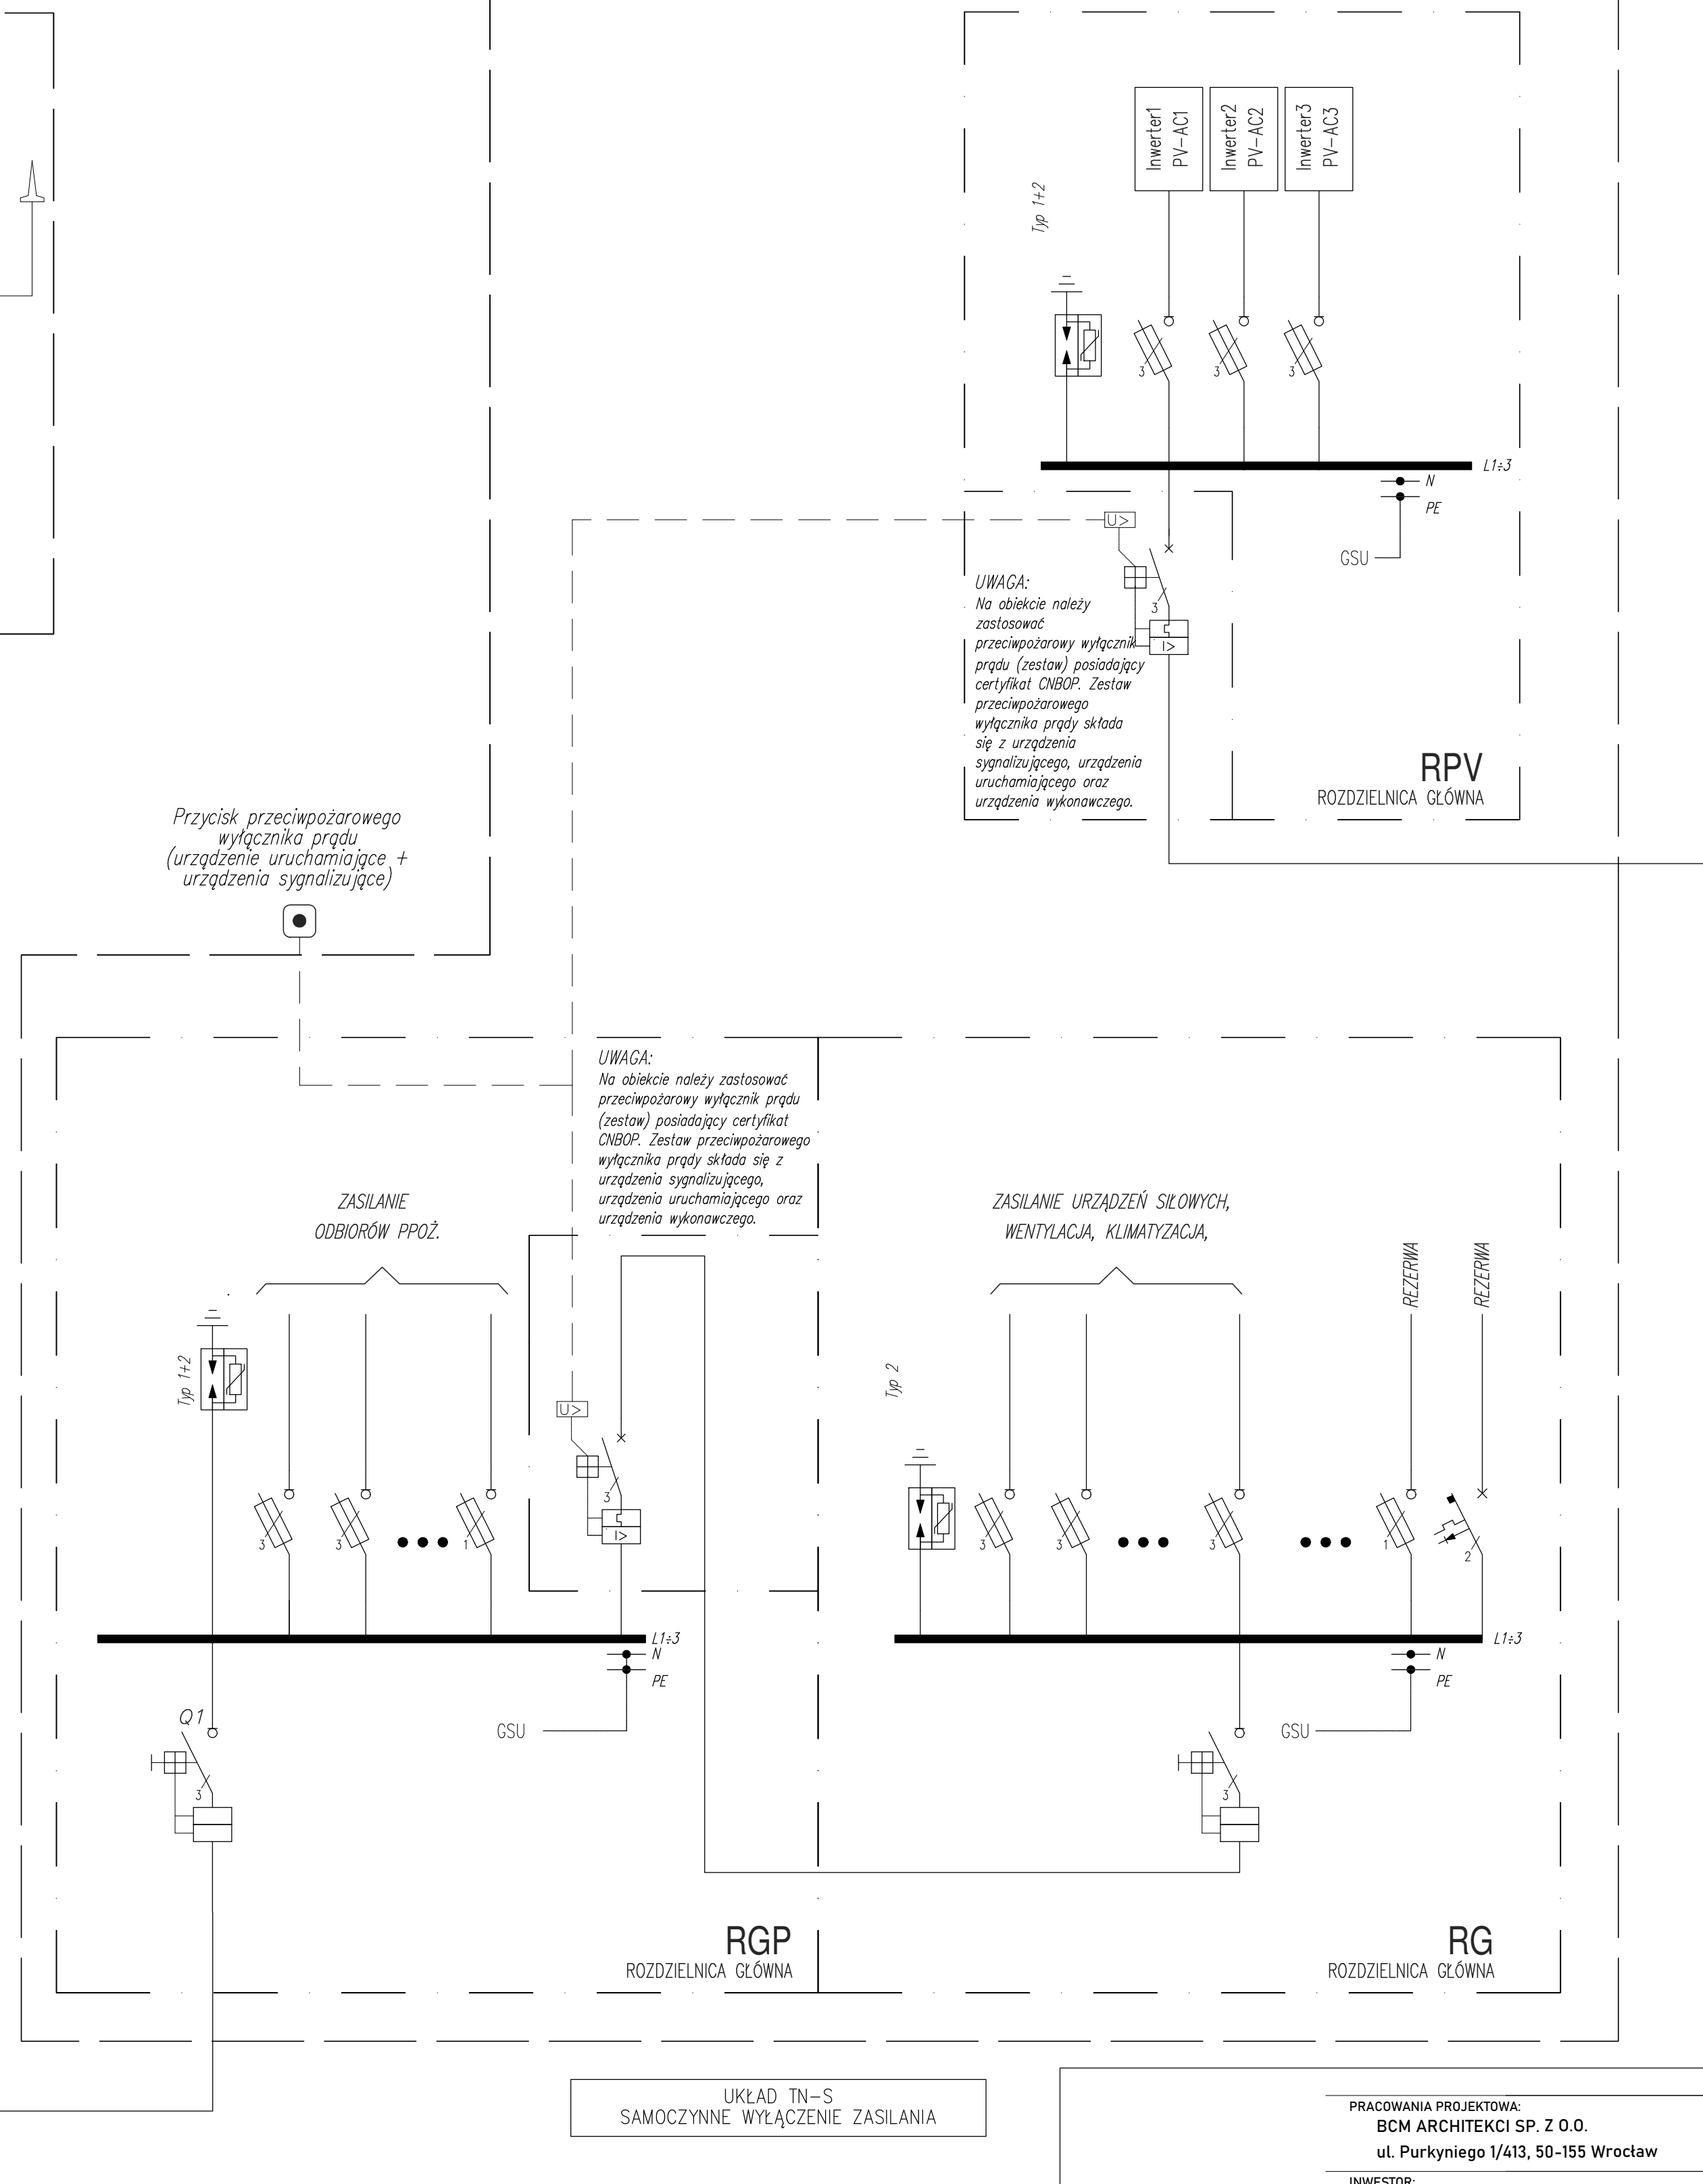


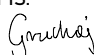



## PROJEKTOWANY BUDYNEK ZESPOŁU SZKOLNO PRZEDSZKOLNEGO



PRACOWNIA PROJEKTOWA: <b>BCM ARCHITEKCI SP. Z O.O.</b> ul. Purkyniego 1/413, 50-155 Wrocław			
INWESTOR: <b>GMINA CZERNICA</b> ul. Kolejowa 3, 55-003 Czernica		 <b>Gmina CZERNICA</b>	
ADRES INWESTYCJI: <b>NADOLICE WIELKIE</b> ul. Wiedry, 55-003 Nadolice Wielkie działki nr: 309/1026, 309/1027; AM-01; Nadolice Wielkie		STADIUM:  <b>PROJEKT WYKONAWCZY</b>	
TEMAT: <b>ZESPÓŁ SZKOLNO-PRZEDSZKOLNY WRAZ          Z NIEZBĘDĄĄ INFRASTRUKTURĄ TECHNICZNĄ</b>		DATA OPRACOWANIA: <b>09.2024</b>	
PROJEKTANT INSTALACJI ELEKTRYCZNYCH: mgr inż. Marcin Gruchaj		NR UPRAWNIENI: <b>178/DOŚ/14</b> 	
SPRAWDZAJĄCY INSTALACJI ELEKTRYCZNYCH: mgr inż. Michał Urbanowicz		<b>203/DOŚ/15</b> 	
SKALA:	TEMAT RYSUNKU: <b>IDEOWY SCHEMAT ZASILANIA</b>		NR RYSUNKU: <b>IE.PW.E2.10</b>
--			