


SCHEMAT POŁĄCZEŃ

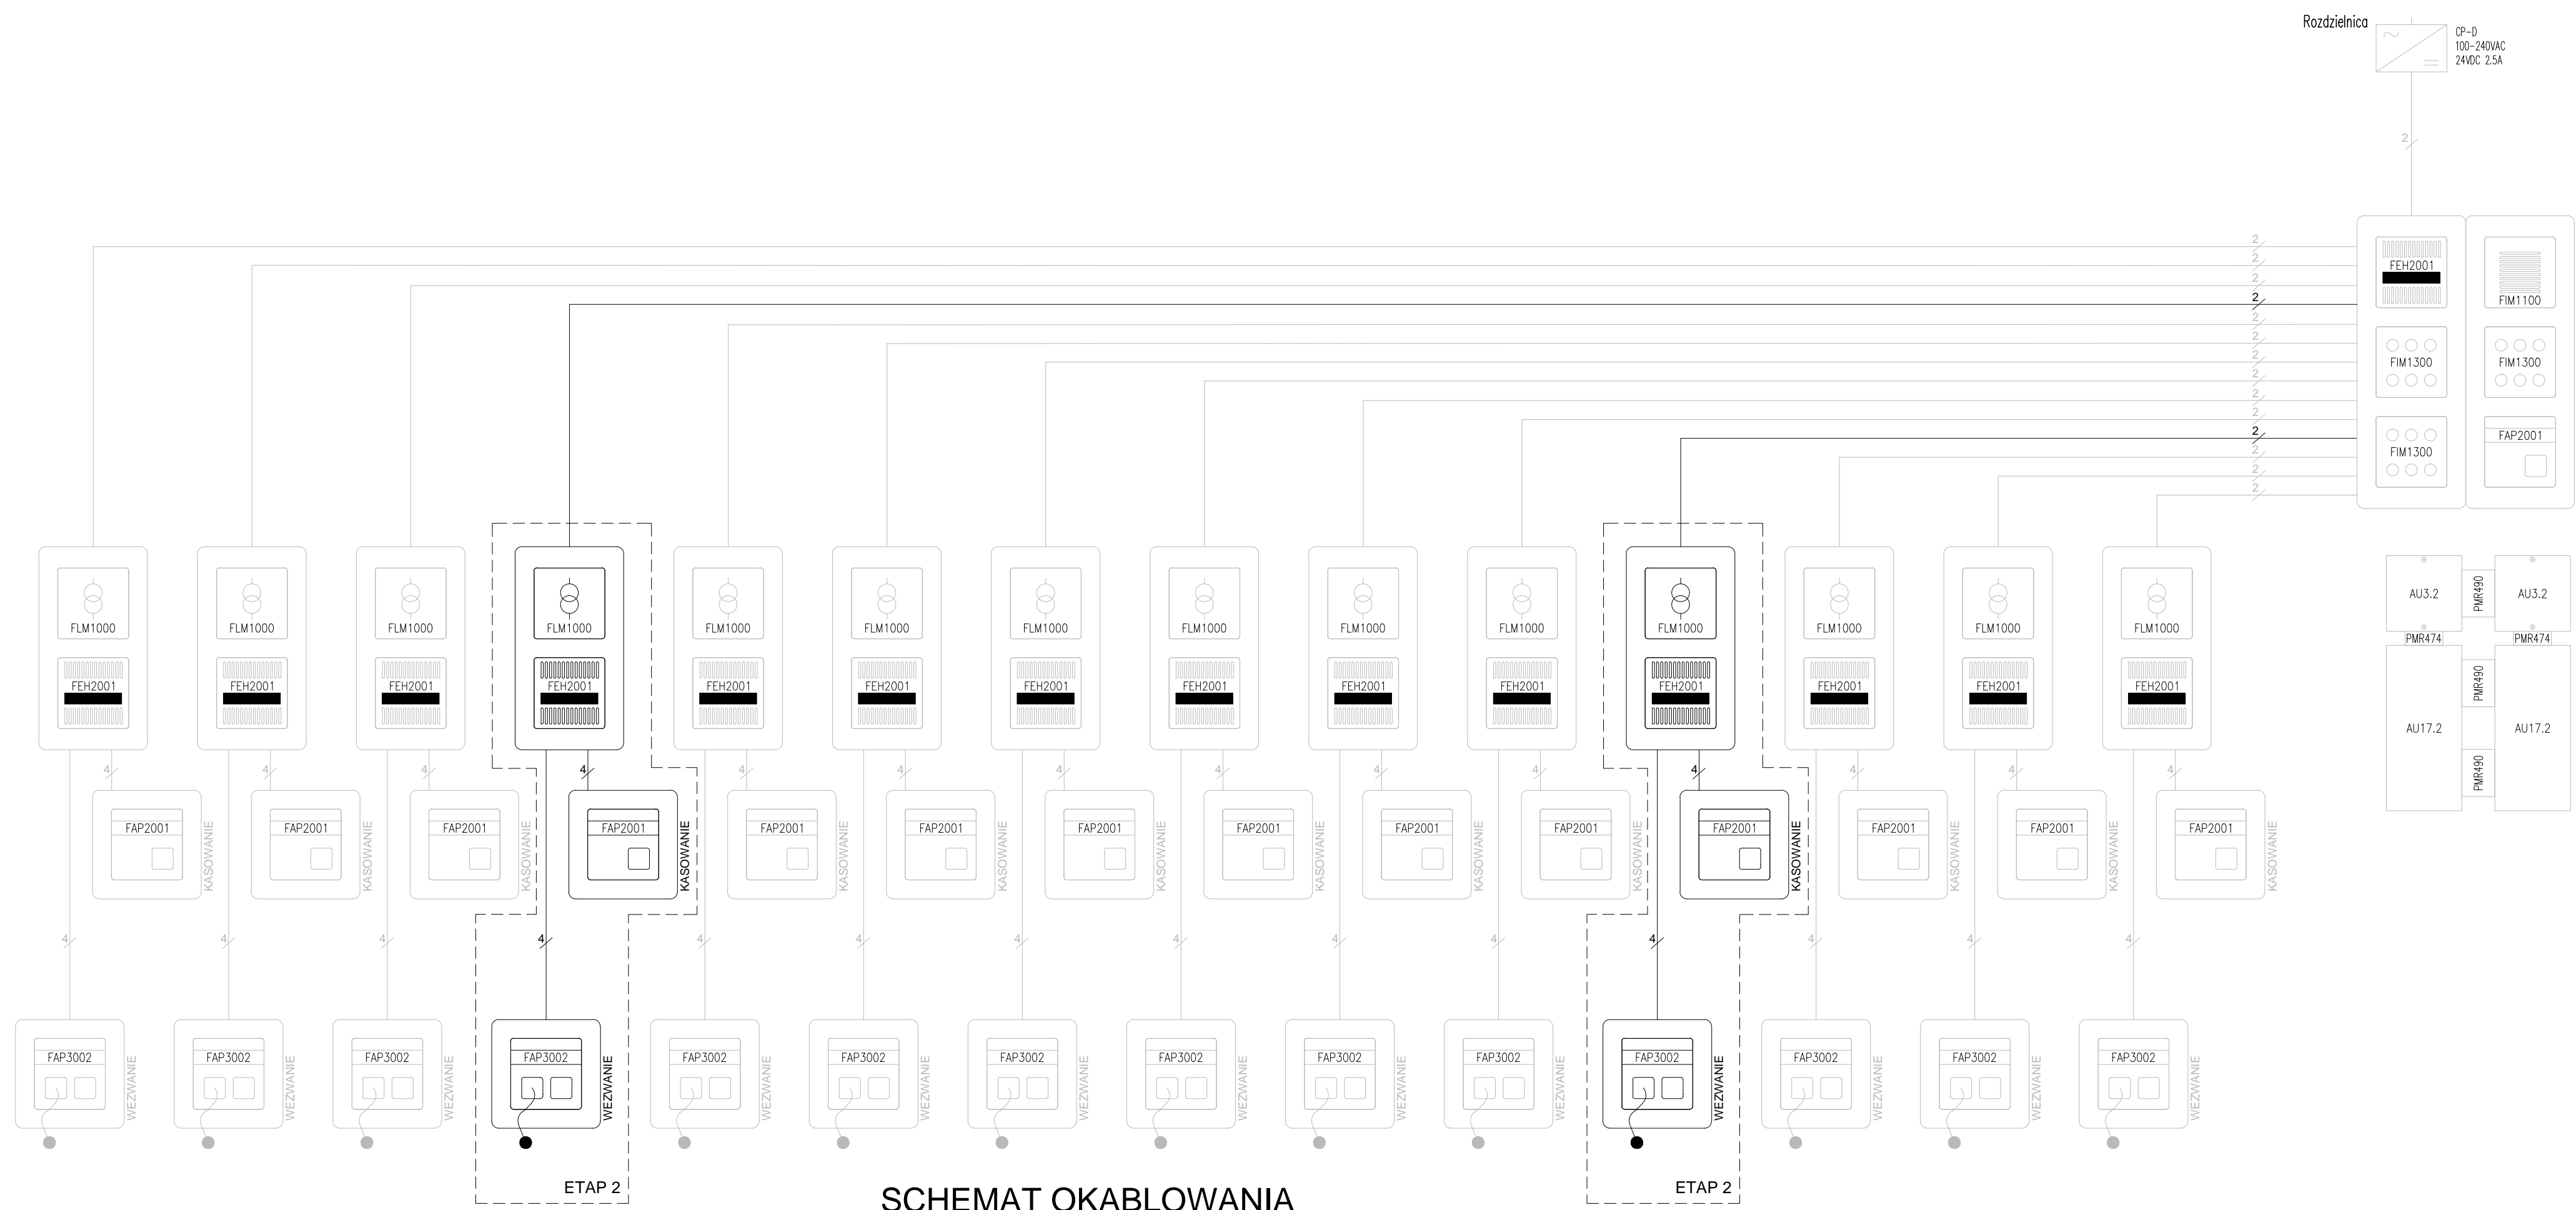

SCHEMAT OKABLOWANIA

PRACOWNIA PROJEKTOWA: BCM ARCHYTEKT SP. Z O.O. ul. Paryskiego 1/413, 50-155 Wrocław			
INWESTOR: GMINA CZERWIEŃ ul. Kościelna 3, 55-003 Czerwień			
ADRES INWESTYCJI: NABŁOCE, WIELKI Nabłocice Wielkie 480-01 nr. 309/1026, 309/1027; AM-01; Nabłocice Wielkie			STADIUM: PROJEKT WYKONAWCZY
TEMAT: ZESPÓŁ SZKOLNO-PRZEDSZKOLNY WRAZ Z WIEZBIEDNĄ INFRASTRUKTURĄ TECHNICZNĄ			DATA OPRACOWANIA: 09.2024
PROJEKTANT INŻALACJE ELEKTRYCZNEJ: mgr inż. Marcin Gruchaj			PODPIIS:
SPRAWDZAJĄCY INSTALACJE ELEKTRYCZNE: mgr inż. Michał Urbanowicz			
SKALA:	TEMAT PRZESŁAN: SCHEMAT BŁYNNY – SYSTEM WODNY I TOILET LAZ NIEPEŁNOSPRAWNYCH	NR RYSUNKU: 11.PW.E2.7	