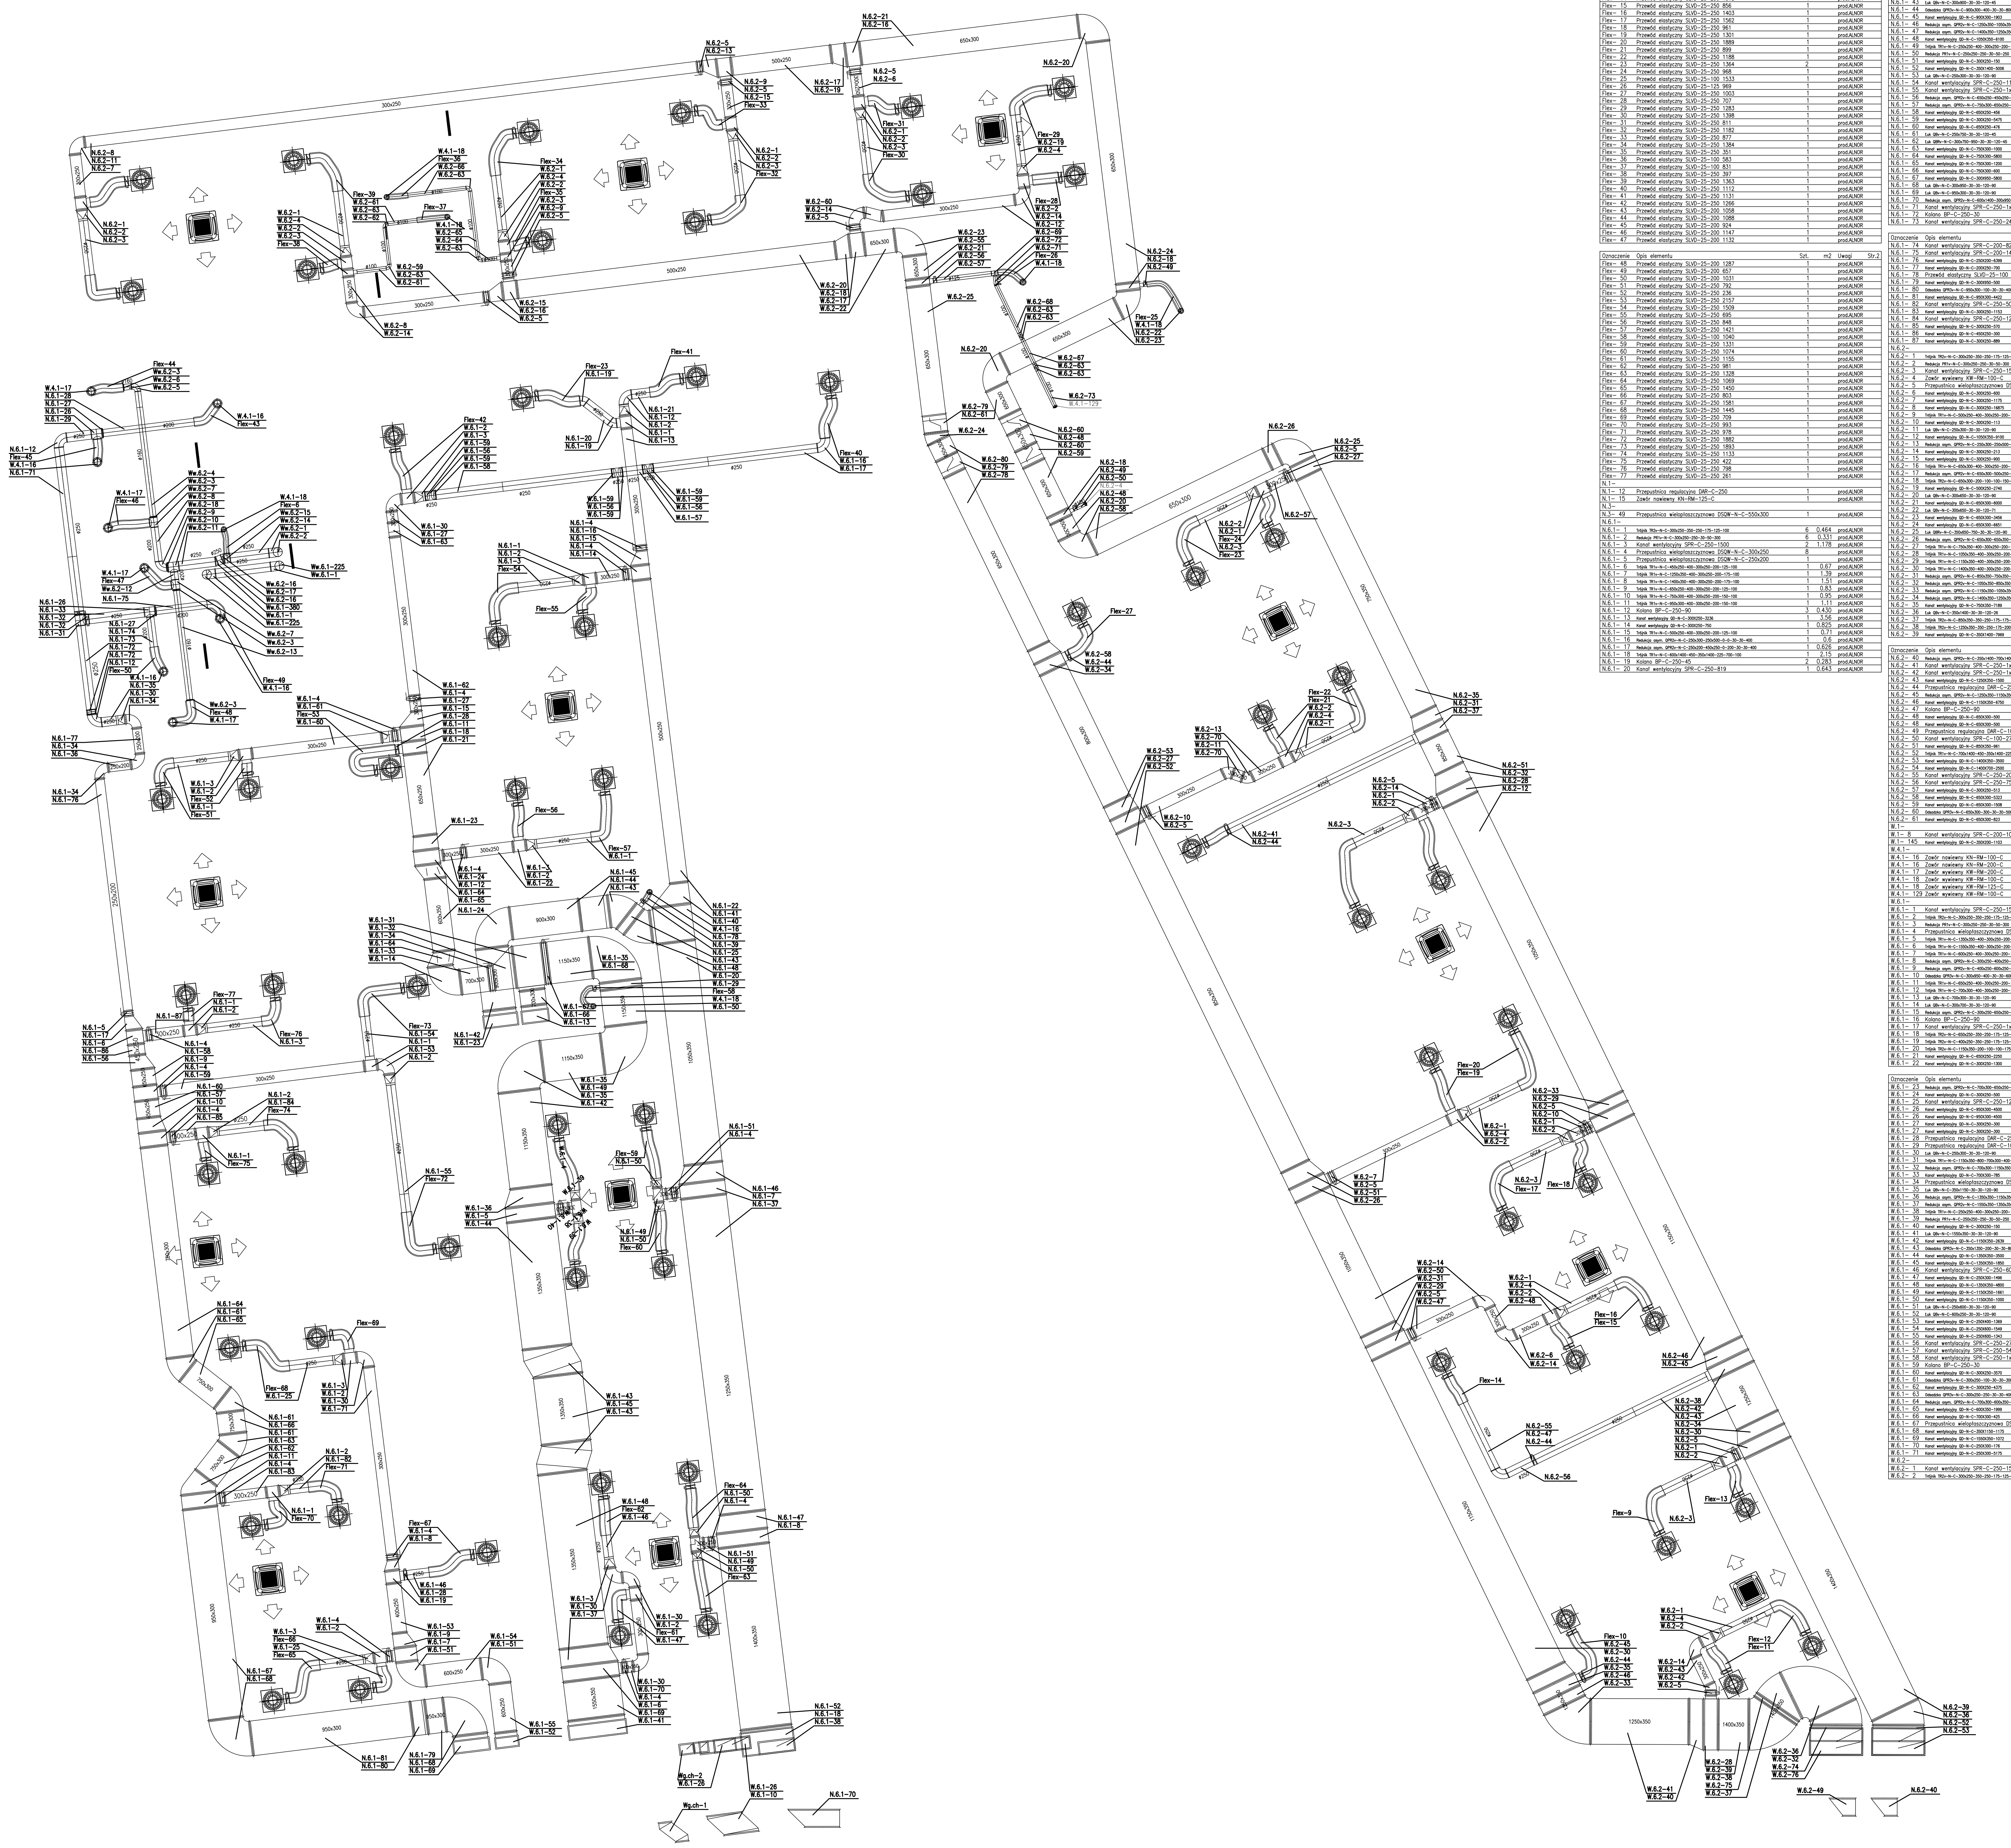

ZESTAWIENIE
ELEMENTÓW INSTALACJI WENTYLACJI MECHANICZNEJ

Oznaczenie	Opis elementu	Szt.	m2	Uwagi	Str.1
Ahu3.n-					
Ahu3.n- 1	Przepustnica regulacyjna DAR-C-250	66		prod.ALNOR	
Ew-					
Ew- 1	Zawór wywiewny KW-RM-160-C	1		prod.ALNOR	
Flex-					
Flex- 1	Przewód elastyczny SLVD-25-250 1308	1		prod.ALNOR	
Flex- 2	Przewód elastyczny SLVD-25-250 1848	1		prod.ALNOR	
Flex- 3	Przewód elastyczny SLVD-25-250 1030	1		prod.ALNOR	
Flex- 4	Przewód elastyczny SLVD-25-250 1426	1		prod.ALNOR	
Flex- 5	Przewód elastyczny SLVD-25-250 1177	1		prod.ALNOR	
Flex- 6	Przewód elastyczny SLVD-25-100 962	1		prod.ALNOR	
Flex- 7	Przewód elastyczny SLVD-25-250 600	1		prod.ALNOR	
Flex- 8	Przewód elastyczny SLVD-25-250 1471	1		prod.ALNOR	
Flex- 9	Przewód elastyczny SLVD-25-250 1515	1		prod.ALNOR	
Flex- 10	Przewód elastyczny SLVD-25-250 1628	1		prod.ALNOR	
Flex- 11	Przewód elastyczny SLVD-25-250 926	1		prod.ALNOR	
Flex- 12	Przewód elastyczny SLVD-25-250 1455	1		prod.ALNOR	
Flex- 13	Przewód elastyczny SLVD-25-250 942	1		prod.ALNOR	
Flex- 14	Przewód elastyczny SLVD-25-250 1018	1		prod.ALNOR	
Flex- 15	Przewód elastyczny SLVD-25-250 856	1		prod.ALNOR	
Flex- 16	Przewód elastyczny SLVD-25-250 1403	1		prod.ALNOR	
Flex- 17	Przewód elastyczny SLVD-25-250 1562	1		prod.ALNOR	
Flex- 18	Przewód elastyczny SLVD-25-250 961	1		prod.ALNOR	
Flex- 19	Przewód elastyczny SLVD-25-250 1301	1		prod.ALNOR	
Flex- 20	Przewód elastyczny SLVD-25-250 1889	1		prod.ALNOR	
Flex- 21	Przewód elastyczny SLVD-25-250 899	1		prod.ALNOR	
Flex- 22	Przewód elastyczny SLVD-25-250 1188	1		prod.ALNOR	
Flex- 23	Przewód elastyczny SLVD-25-250 1364	2		prod.ALNOR	
Flex- 24	Przewód elastyczny SLVD-25-250 968	1		prod.ALNOR	
Flex- 25	Przewód elastyczny SLVD-25-100 1533	1		prod.ALNOR	
Flex- 26	Przewód elastyczny SLVD-25-125 969	1		prod.ALNOR	
Flex- 27	Przewód elastyczny SLVD-25-250 1003	1		prod.ALNOR	
Flex- 28	Przewód elastyczny SLVD-25-250 707	1		prod.ALNOR	
Flex- 29	Przewód elastyczny SLVD-25-250 1283	1		prod.ALNOR	
Flex- 30	Przewód elastyczny SLVD-25-250 1398	1		prod.ALNOR	
Flex- 31	Przewód elastyczny SLVD-25-250 811	1		prod.ALNOR	
Flex- 32	Przewód elastyczny SLVD-25-250 1182	1		prod.ALNOR	
Flex- 33	Przewód elastyczny SLVD-25-250 877	1		prod.ALNOR	
Flex- 34	Przewód elastyczny SLVD-25-250 1384	1		prod.ALNOR	
Flex- 35	Przewód elastyczny SLVD-25-250 351	1		prod.ALNOR	
Flex- 36	Przewód elastyczny SLVD-25-100 583	1		prod.ALNOR	
Flex- 37	Przewód elastyczny SLVD-25-100 831	1		prod.ALNOR	
Flex- 38	Przewód elastyczny SLVD-25-250 397	1		prod.ALNOR	
Flex- 39	Przewód elastyczny SLVD-25-250 1363	1		prod.ALNOR	
Flex- 40	Przewód elastyczny SLVD-25-250 1112	1		prod.ALNOR	
Flex- 41	Przewód elastyczny SLVD-25-250 1131	1		prod.ALNOR	
Flex- 42	Przewód elastyczny SLVD-25-250 1266	1		prod.ALNOR	
Flex- 43	Przewód elastyczny SLVD-25-200 1058	1		prod.ALNOR	
Flex- 44	Przewód elastyczny SLVD-25-200 1088	1		prod.ALNOR	
Flex- 45	Przewód elastyczny SLVD-25-200 924	1		prod.ALNOR	
Flex- 46	Przewód elastyczny SLVD-25-200 1147	1		prod.ALNOR	
Flex- 47	Przewód elastyczny SLVD-25-200 1132	1		prod.ALNOR	

Oznaczenie	Opis elementu	Szt.	m2	Uwagi	Str.2
Flex- 48	Przewód elastyczny SLVD-25-200 1287	1		prod.ALNOR	
Flex- 49	Przewód elastyczny SLVD-25-200 657	1		prod.ALNOR	
Flex- 50	Przewód elastyczny SLVD-25-200 1031	1		prod.ALNOR	
Flex- 51	Przewód elastyczny SLVD-25-250 792	1		prod.ALNOR	
Flex- 52	Przewód elastyczny SLVD-25-250 236	1		prod.ALNOR	
Flex- 53	Przewód elastyczny SLVD-25-250 2157	1		prod.ALNOR	
Flex- 54	Przewód elastyczny SLVD-25-250 1509	1		prod.ALNOR	
Flex- 55	Przewód elastyczny SLVD-25-250 695	1		prod.ALNOR	
Flex- 56	Przewód elastyczny SLVD-25-250 848	1		prod.ALNOR	
Flex- 57	Przewód elastyczny SLVD-25-250 1421	1		prod.ALNOR	
Flex- 58	Przewód elastyczny SLVD-25-100 1040	1		prod.ALNOR	
Flex- 59	Przewód elastyczny SLVD-25-250 1331	1		prod.ALNOR	
Flex- 60	Przewód elastyczny SLVD-25-250 1074	1		prod.ALNOR	
Flex- 61	Przewód elastyczny SLVD-25-250 1155	1		prod.ALNOR	
Flex- 62	Przewód elastyczny SLVD-25-250 981	1		prod.ALNOR	
Flex- 63	Przewód elastyczny SLVD-25-250 1328	1		prod.ALNOR	
Flex- 64	Przewód elastyczny SLVD-25-250 1069	1		prod.ALNOR	
Flex- 65	Przewód elastyczny SLVD-25-250 1450	1		prod.ALNOR	
Flex- 66	Przewód elastyczny SLVD-25-250 803	1		prod.ALNOR	
Flex- 67	Przewód elastyczny SLVD-25-250 1581	1		prod.ALNOR	
Flex- 68	Przewód elastyczny SLVD-25-250 1445	1		prod.ALNOR	
Flex- 69	Przewód elastyczny SLVD-25-250 709	1		prod.ALNOR	
Flex- 70	Przewód elastyczny SLVD-25-250 993	1		prod.ALNOR	
Flex- 71	Przewód elastyczny SLVD-25-250 978	1		prod.ALNOR	
Flex- 72	Przewód elastyczny SLVD-25-250 1882	1		prod.ALNOR	
Flex- 73	Przewód elastyczny SLVD-25-250 1893	1		prod.ALNOR	
Flex- 74	Przewód elastyczny SLVD-25-250 1133	1		prod.ALNOR	
Flex- 75	Przewód elastyczny SLVD-25-250 422	1		prod.ALNOR	
Flex- 76	Przewód elastyczny SLVD-25-250 798	1		prod.ALNOR	
Flex- 77	Przewód elastyczny SLVD-25-250 261	1		prod.ALNOR	
N.1-					
N.1- 12	Przepustnica regulacyjna DAR-C-250	1		prod.ALNOR	
N.1- 15	Zawór nawiewny KN-RM-125-C	1		prod.ALNOR	
N.3-					
N.3- 49	Przepustnica wielopłaszczyznowa DSQW-N-C-550x300	1		prod.ALNOR	
N.6.1-					
N.6.1- 1	Trójnik TR2v-N-C-300x250-350-250-175-125-100	6	0.464	prod.ALNOR	
N.6.1- 2	Redukcja PR1v-N-C-300x250-250-30-50-300	6	0.331	prod.ALNOR	
N.6.1- 3	Kanał wentylacyjny SPR-C-250-1500	2	1.178	prod.ALNOR	
N.6.1- 4	Przepustnica wielopłaszczyznowa DSQW-N-C-300x250	8		prod.ALNOR	
N.6.1- 5	Przepustnica wielopłaszczyznowa DSQW-N-C-250x200	1		prod.ALNOR	
N.6.1- 6	Trójnik TR1v-N-C-450x250-400-300x250-200-125-100	1	0.67	prod.ALNOR	
N.6.1- 7	Trójnik TR1v-N-C-1250x350-400-300x250-200-175-100	1	1.39	prod.ALNOR	
N.6.1- 8	Trójnik TR1v-N-C-1400x350-400-300x250-200-175-100	1	1.51	prod.ALNOR	
N.6.1- 9	Trójnik TR1v-N-C-650x250-400-300x250-200-125-100	1	0.83	prod.ALNOR	
N.6.1- 10	Trójnik TR1v-N-C-750x300-400-300x250-200-150-100	1	0.95	prod.ALNOR	
N.6.1- 11	Trójnik TR1v-N-C-950x300-400-300x250-200-150-100	1	1.11	prod.ALNOR	
N.6.1- 12	Kolano BP-C-250-90	3	0.430	prod.ALNOR	
N.6.1- 13	Kanał wentylacyjny QD-N-C-300X250-3236	1	3.56	prod.ALNOR	
N.6.1- 14	Kanał wentylacyjny QD-N-C-300X250-750	1	0.825	prod.ALNOR	
N.6.1- 15	Trójnik TR1v-N-C-500x250-400-300x250-200-125-100	1	0.71	prod.ALNOR	
N.6.1- 16	Redukcja asym. QPR2v-N-C-250x300-250x500-0-0-30-30-400	1	0.6	prod.ALNOR	
N.6.1- 17	Redukcja asym. QPR2v-N-C-250x200-450x250-0-200-30-30-400	1	0.626	prod.ALNOR	
N.6.1- 18	Trójnik TR1v-N-C-600x1400-450-350x1400-225-700-100	1	2.15	prod.ALNOR	
N.6.1- 19	Kolano BP-C-250-45	2	0.283	prod.ALNOR	
N.6.1- 20	Kanał wentylacyjny SPR-C-250-819	1	0.643	prod.ALNOR	

Oznaczenie	Opis elementu	Szt.	m2	Uwagi	Str.3
N.6.1- 21	Kanał wentylacyjny SPR-C-250-500	1	0.393	prod.ALNOR	
N.6.1- 22	Kanał wentylacyjny QD-N-C-500X250-8339	1	12.508	prod.ALNOR	
N.6.1- 23	Łuk QBv-N-C-900x300-30-30-120-90	1	1.727	prod.ALNOR	
N.6.1- 24	Łuk QBv-N-C-300x900-30-30-120-90	1	3.989	prod.ALNOR	
N.6.1- 25	Trójnik TR2v-N-C-900x300-250-100-125-150-100	1	0.631	prod.ALNOR	
N.6.1- 26	Trójnik TPC-C-250-200	2	0.425	prod.ALNOR	
N.6.1- 27	Redukcja RPC-C-250-200	2	0.12	prod.ALNOR	
N.6.1- 28	Kanał wentylacyjny SPR-C-200-2500	1	1.57	prod.ALNOR	
N.6.1- 29	Kanał wentylacyjny SPR-C-250-667	1	0.524	prod.ALNOR	
N.6.1- 30	Redukcja PR1v-N-C-200x250-250-30-50-250	1	0.226	prod.ALNOR	
N.6.1- 31	Trójnik TPC-C-250-250	1	0.55	prod.ALNOR	
N.6.1- 32	Przepustnica regulacyjna DAR-C-250	2		prod.ALNOR	
N.6.1- 33	Kanał wentylacyjny SPR-C-250-1512	1	1.187	prod.ALNOR	
N.6.1- 34	Łuk QBv-N-C-200x250-30-30-120-90	3	0.577	prod.ALNOR	
N.6.1- 35	Kanał wentylacyjny SPR-C-250-400	1	0.314	prod.ALNOR	
N.6.1- 36	Kanał wentylacyjny QD-N-C-200X250-625	1	0.563	prod.ALNOR	
N.6.1- 37	Kanał wentylacyjny QD-N-C-1250X350-8700	1	27.84	prod.ALNOR	
N.6.1- 38	Kanał wentylacyjny QD-N-C-950X300-4500	1	11.25	prod.ALNOR	
N.6.1- 39	Przepustnica regulacyjna DAR-C-100	1		prod.ALNOR	
N.6.1- 40	Trójnik TR1v-N-C-1050x350-1000-900x300-500-175-100	1	3.04	prod.ALNOR	
N.6.1- 41	Redukcja asym. QPR2v-N-C-500x250-1050x350-0-0-30-30-600	1	1.68	prod.ALNOR	
N.6.1- 42	Kanał wentylacyjny QD-N-C-900X300-1700	1	4.08	prod.ALNOR	
N.6.1- 43	Łuk QBv-N-C-300x900-30-30-120-45	2	2.067	prod.ALNOR	
N.6.1- 44	Odsadzka QPR3v-N-C-900x300-400-30-30-800	1	2.147	prod.ALNOR	
N.6.1- 45	Kanał wentylacyjny QD-N-C-900X300-1903	1	4.567	prod.ALNOR	
N.6.1- 46	Redukcja asym. QPR2v-N-C-1250x350-1050x350-0-0-30-30-500	1	1.723	prod.ALNOR	
N.6.1- 47	Redukcja asym. QPR2v-N-C-1400x350-1250x350-0-0-30-30-500	1	1.827	prod.ALNOR	
N.6.1- 48	Kanał wentylacyjny QD-N-C-1050X350-6100	1	17.08	prod.ALNOR	
N.6.1- 49	Trójnik TR1v-N-C-250x250-400-300x250-200-125-100	2	0.51	prod.ALNOR	
N.6.1- 50	Redukcja PR1v-N-C-250x250-250-30-50-250	4	0.25	prod.ALNOR	
N.6.1- 51	Kanał wentylacyjny QD-N-C-300X250-150	2	0.165	prod.ALNOR	
N.6.1- 52	Kanał wentylacyjny QD-N-C-350X1400-5006	1	17.52	prod.ALNOR	
N.6.1- 53	Łuk QBv-N-C-250x300-30-30-120-90	1	0.792	prod.ALNOR	
N.6.1- 54	Kanał wentylacyjny SPR-C-250-1100	1	0.864	prod.ALNOR	
N.6.1- 55	Kanał wentylacyjny SPR-C-250-1x3000+500	1	2.747	prod.ALNOR	
N.6.1- 56	Redukcja asym. QPR2v-N-C-650x250-450x250-0-0-30-30-400	1	0.805	prod.ALNOR	
N.6.1- 57	Redukcja asym. QPR2v-N-C-750x300-650x250-0-0-30-30-400	1	0.866	prod.ALNOR	
N.6.1- 58	Kanał wentylacyjny QD-N-C-650X250-456	1	0.821	prod.ALNOR	
N.6.1- 59	Kanał wentylacyjny QD-N-C-300X250-5475	1	6.022	prod.ALNOR	
N.6.1- 60	Kanał wentylacyjny QD-N-C-650X250-476	1	0.856	prod.ALNOR	
N.6.1- 61	Łuk QBv-N-C-250x750-30-30-120-45	3	1.487	prod.ALNOR	
N.6.1- 62	Łuk QBRv-N-C-300x750-950-30-30-120-45	1	2.251	prod.ALNOR	
N.6.1- 63	Kanał wentylacyjny QD-N-C-750X300-1000	1	2.1	prod.ALNOR	
N.6.1- 64	Kanał wentylacyjny QD-N-C-750X300-5800	1	12.18	prod.ALNOR	
N.6.1- 65	Kanał wentylacyjny QD-N-C-750X300-1200	1	2.52	prod.ALNOR	
N.6.1- 66	Kanał wentylacyjny QD-N-C-750X300-600	1	1.26	prod.ALNOR	
N.6.1- 67	Kanał wentylacyjny QD-N-C-300X950-5800	1	14.5	prod.ALNOR	
N.6.1- 68	Łuk QBv-N-C-300x950-30-30-120-90	2	4.352	prod.ALNOR	
N.6.1- 69	Łuk QBv-N-C-950x300-30-30-120-90	1	1.799	prod.ALNOR	
N.6.1- 70	Redukcja asym. QPR2v-N-C-600x1400-300x950-0-0-30-30-500	1	2.691	prod.ALNOR	
N.6.1- 71	Kanał wentylacyjny SPR-C-250-1x3000+1500	1	3.532	prod.ALNOR	
N.6.1- 72	Kolano BP-C-250-30	2	0.226	prod.ALNOR	
N.6.1- 73	Kanał wentylacyjny SPR-C-250-2434	1	1.911	prod.ALNOR	

Oznaczenie	Opis elementu	Szt.	m2	Uwagi	Str.4
N.6.1- 74	Kanał wentylacyjny SPR-C-200-820	1	0.515	prod.ALNOR	
N.6.1- 75	Kanał wentylacyjny SPR-C-200-1400	1	0.879	prod.ALNOR	
N.6.1- 76	Kanał wentylacyjny QD-N-C-250X200-6399	1	5.759	prod.ALNOR	
N.6.1- 77	Kanał wentylacyjny QD-N-C-200X250-700	1	0.630	prod.ALNOR	
N.6.1- 78	Przewód elastyczny SLVD-25-100 258	1		prod.ALNOR	
N.6.1- 79	Kanał wentylacyjny QD-N-C-300X950-500	1	1.250	prod.ALNOR	
N.6.1- 80	Odsadzka QPR3v-N-C-950x300-100-30-30-400	1	1.031	prod.ALNOR	
N.6.1- 81	Kanał wentylacyjny QD-N-C-950X300-4422	1	11.055	prod.ALNOR	
N.6.1- 82	Kanał wentylacyjny SPR-C-250-506	1	0.397	prod.ALNOR	
N.6.1- 83	Kanał wentylacyjny QD-N-C-300X250-1153	1	1.269	prod.ALNOR	
N.6.1- 84	Kanał wentylacyjny SPR-C-250-1230	1	0.966	prod.ALNOR	
N.6.1- 85	Kanał wentylacyjny QD-N-C-300X250-570	1	0.627	prod.ALNOR	
N.6.1- 86	Kanał wentylacyjny QD-N-C-450X250-300	1	0.420	prod.ALNOR	
N.6.1- 87	Kanał wentylacyjny QD-N-C-300X250-889	1	0.978	prod.ALNOR	
N.6.2-					
N.6.2- 1	Trójnik TR2v-N-C-300x250-350-250-175-125-100	7	0.464	prod.ALNOR	
N.6.2- 2	Redukcja PR1v-N-C-300x250-250-30-50-300	7	0.331	prod.ALNOR	
N.6.2- 3	Kanał wentylacyjny SPR-C-250-1500	7	1.178	prod.ALNOR	
N.6.2- 4	Zawór wywiewny KW-RM-100-C	1		prod.ALNOR	
N.6.2- 5	Przepustnica wielopłaszczyznowa DSQW-N-C-300x250	7		prod.ALNOR	
N.6.2- 6	Kanał wentylacyjny QD-N-C-300X250-600	1	0.66	prod.ALNOR	
N.6.2- 7	Kanał wentylacyjny QD-N-C-300X250-1175	1	1.293	prod.ALNOR	
N.6.2- 8	Kanał wentylacyjny QD-N-C-300X250-16875	1	18.562	prod.ALNOR	
N.6.2- 9	Trójnik TR1v-N-C-500x250-400-300x250-200-125-100	1	0.71	prod.ALNOR	
N.6.2- 10	Kanał wentylacyjny QD-N-C-300X250-113	1	0.124	prod.ALNOR	
N.6.2- 11	Łuk QBv-N-C-250x300-30-30-120-90	1	0.792	prod.ALNOR	
N.6.2- 12	Kanał wentylacyjny QD-N-C-1050X350-9100	1	25.48	prod.ALNOR	
N.6.2- 13	Redukcja asym. QPR2v-N-C-250x300-250x500-0-0-30-30-400	1	0.6	prod.ALNOR	
N.6.2- 14	Kanał wentylacyjny QD-N-C-300X250-213	1	0.234	prod.ALNOR	
N.6.2- 15	Kanał wentylacyjny QD-N-C-300X250-900	1	0.99	prod.ALNOR	
N.6.2- 16	Trójnik TR1v-N-C-650x300-400-300x250-200-150-100	1	0.87	prod.ALNOR	
N.6.2- 17	Redukcja asym. QPR2v-N-C-650x300-500x250-0-0-30-30-400	1	0.812	prod.ALNOR	
N.6.2- 18	Trójnik TR2v-N-C-650x300-200-100-100-150-100	2	0.411	prod.ALNOR	
N.6.2- 19	Kanał wentylacyjny QD-N-C-500X250-2740	1	4.11	prod.ALNOR	
N.6.2- 20	Łuk QBv-N-C-300x650-30-30-120-90	3	2.412	prod.ALNOR	
N.6.2- 21	Kanał wentylacyjny QD-N-C-650X300-6000	1	11.4	prod.ALNOR	
N.6.2- 22	Łuk QBv-N-C-300x650-30-30-120-71	1	1.927	prod.ALNOR	
N.6.2- 23	Kanał wentylacyjny QD-N-C-650X300-3456	1	6.566	prod.ALNOR	
N.6.2- 24	Kanał wentylacyjny QD-N-C-650X300-6651	1	12.636	prod.ALNOR	
N.6.2- 25	Łuk QBRv-N-C-350x650-750-30-30-120-90	1	3.139	prod.ALNOR	
N.6.2- 26	Redukcja asym. QPR2v-N-C-650x300-650x350-0-0-30-30-300	1	0.6	prod.ALNOR	
N.6.2- 27	Trójnik TR1v-N-C-750x350-400-300x250-200-175-100	1	0.99	prod.ALNOR	
N.6.2- 28	Trójnik TR1v-N-C-1050x350-400-300x250-200-175-100	1	1.23	prod.ALNOR	
N.6.2- 29	Trójnik TR1v-N-C-1150x350-400-300x250-200-175-100	1	1.31	prod.ALNOR	
N.6.2- 30	Trójnik TR1v-N-C-1400x350-400-300x250-200-175-100	1	1.51	prod.ALNOR	
N.6.2- 31	Redukcja asym. QPR2v-N-C-850x350-750x350-0-0-30-30-400	1	0.99	prod.ALNOR	
N.6.2- 32	Redukcja asym. QPR2v-N-C-1050x350-850x350-0-0-30-30-500	1	1.508	prod.ALNOR	
N.6.2- 33	Redukcja asym. QPR2v-N-C-1150x350-1050x350-0-0-30-30-300	1	0.949	prod.ALNOR	
N.6.2- 34	Redukcja asym. QPR2v-N-C-1400x350-1250x350-0-0-30-30-400	1	1.495	prod.ALNOR	
N.6.2- 35	Kanał wentylacyjny QD-N-C-750X350-7189	1	15.817	prod.ALNOR	
N.6.2- 36	Łuk QBv-N-C-350x1400-30-30-120-26	1	2.624	prod.ALNOR	
N.6.2- 37	Trójnik TR2v-N-C-850x350-350-250-175-175-100	1	0.919	prod.ALNOR	
N.6.2- 38	Trójnik TR2v-N-C-1250x350-350-250-175-200-100	1	1.199	prod.ALNOR	
N.6.2- 39	Kanał wentylacyjny QD-N-C-350X1400-7969	1	27.893	prod.ALNOR	

Oznaczenie	Opis elementu	Szt.	m2	Uwagi	Str.5
N.6.2- 40	Redukcja asym. QPR2v-N-C-350x1400-700x1400-0-0-30-30-500	1	2.1	prod.ALNOR	
N.6.2- 41	Kanał wentylacyjny SPR-C-250-1x3000+2600	1	4.396	prod.ALNOR	
N.6.2- 42	Kanał wentylacyjny SPR-C-250-1x3000+2200	1	4.082	prod.ALNOR	
N.6.2- 43	Kanał wentylacyjny QD-N-C-1250X350-1500	1	4.8	prod.ALNOR	
N.6.2- 44	Przepustnica regulacyjna DAR-C-250	2		prod.ALNOR	
N.6.2- 45	Redukcja asym. QPR2v-N-C-1250x350-1150x350-0-0-30-30-400	1	1.319	prod.ALNOR	
N.6.2- 46	Kanał wentylacyjny QD-N-C-1150X350-6750	1	20.25	prod.ALNOR	
N.6.2- 47	Kolano BP-C-250-90	1	0.430	prod.ALNOR	
N.6.2- 48	Kanał wentylacyjny QD-N-C-650X300-500	1	0.95	prod.ALNOR	
N.6.2- 48	Kanał wentylacyjny QD-N-C-650X300-500	1	0.950	prod.ALNOR	
N.6.2- 49	Przepustnica regulacyjna DAR-C-100	2		prod.ALNOR	
N.6.2- 50	Kanał wentylacyjny SPR-C-100-271	1	0.085	prod.ALNOR	
N.6.2- 51	Kanał wentylacyjny QD-N-C-850X350-961	1	2.305	prod.ALNOR	
N.6.2- 52	Trójnik TR1v-N-C-700x1400-450-350x1400-225-700-100	1	2.24	prod.ALNOR	
N.6.2- 53	Kanał wentylacyjny QD-N-C-1400X350-3500	1	12.25	prod.ALNOR	
N.6.2- 54	Kanał wentylacyjny QD-N-C-1400X700-2500	1	10.5	prod.ALNOR	
N.6.2- 55	Kanał wentylacyjny SPR-C-250-2000	1	1.570	prod.ALNOR	
N.6.2- 56	Kanał wentylacyjny SPR-C-250-750	1	0.589	prod.ALNOR	
N.6.2- 57	Kanał wentylacyjny QD-N-C-300X250-513	1	0.564	prod.ALNOR	
N.6.2- 58	Kanał wentylacyjny QD-N-C-650X300-5323	1	10.114	prod.ALNOR	
N.6.2- 59	Kanał wentylacyjny QD-N-C-650X300-1508	1	2.866	prod.ALNOR	
N.6.2- 60	Odsadzka QPR3v-N-C-650x300-300-30-30-500	2	1.108	prod.ALNOR	
N.6.2- 61	Kanał wentylacyjny QD-N-C-650X300-823	1	1.564	prod.ALNOR	
W.1-					
W.1- 8	Kanał wentylacyjny SPR-C-200-1006	1	0.632	prod.ALNOR	
W.1- 145	Kanał wentylacyjny QD-N-C-350X200-1103	1	1.213	prod.ALNOR	
W.4.1-					
W.4.1- 16	Zawór nawiewny KN-RM-100-C	1		prod.ALNOR	
W.4.1- 16	Zawór nawiewny KN-RM-200-C	4		prod.ALNOR	
W.4.1- 17	Zawór wywiewny KW-RM-200-C	4		prod.ALNOR	
W.4.1- 18	Zawór wywiewny KW-RM-100-C	5		prod.ALNOR	
W.4.1- 18	Zawór wywiewny KW-RM-125-C	1		prod.ALNOR	
W.4.1- 129	Zawór wywiewny KW-RM-100-C	1		prod.ALNOR	
W.6.1-					
W.6.1- 1	Kanał wentylacyjny SPR-C-250-1500	2	1.178	prod.ALNOR	
W.6.1- 2	Trójnik TR2v-N-C-300x250-350-250-175-125-100	6	0.464	prod.ALNOR	
W.6.1- 3	Redukcja PR1v-N-C-300x250-250-30-50-300	6	0.331	prod.ALNOR	
W.6.1- 4	Przepustnica wielopłaszczyznowa DSQW-N-C-300x250	7		prod.ALNOR	
W.6.1- 5	Trójnik TR1v-N-C-1350x350-400-300x250-200-175-100	1	1.47	prod.ALNOR	
W.6.1- 6	Trójnik TR1v-N-C-1550x350-400-300x250-200-175-100	1	1.63	prod.ALNOR	
W.6.1- 7	Trójnik TR1v-N-C-600x250-400-300x250-200-125-100	1	0.79	prod.ALNOR	
W.6.1- 8	Redukcja asym. QPR2v-N-C-300x250-400x250-0-0-30-30-300	1	0.39	prod.ALNOR	
W.6.1- 9	Redukcja asym. QPR2v-N-C-400x250-600x250-0-0-30-30-400	1	0.68	prod.ALNOR	
W.6.1- 10	Odsadzka QPR3v-N-C-300x950-400-30-30-600	1	1.803	prod.ALNOR	
W.6.1- 11	Trójnik TR1v-N-C-650x250-400-300x250-200-125-100	1	0.83	prod.ALNOR	
W.6.1- 12	Trójnik TR1v-N-C-700x300-400-300x250-200-125-100	1	0.91	prod.ALNOR	
W.6.1- 13	Łuk QBv-N-C-700x300-30-30-120-90	1	1.439	prod.ALNOR	
W.6.1- 14	Łuk QBv-N-C-300x700-30-30-120-90	1	2.696	prod.ALNOR	
W.6.1- 15	Redukcja asym. QPR2v-N-C-300x250-650x250-0-0-30-30-400	1	0.72	prod.ALNOR	
W.6.1- 16	Kolano BP-C-250-90	1	0.430	prod.ALNOR	
W.6.1- 17	Kanał wentylacyjny SPR-C-250-1x3000+1500	1	3.533	prod.ALNOR	
W.6.1- 18	Trójnik TR2v-N-C-650x250-350-250-175-125-100	1	0.709	prod.ALNOR	
W.6.1- 19	Trójnik TR2v-N-C-400x250-350-250-175-125-100	1	0.534	prod.ALNOR	
W.6.1- 20	Trójnik TR2v-N-C-1150x350-200-100-100-175-100	1	0.631	prod.ALNOR	
W.6.1- 21	Kanał wentylacyjny QD-N-C-650X250-2250	1	4.05	prod.ALNOR	
W.6.1- 22	Kanał wentylacyjny QD-N-C-300X250-1300	1	1.43	prod.ALNOR	

Oznaczenie	Opis elementu	Szt.	m2	Uwagi	Str.6
W.6.1- 23	Redukcja asym. QPR2v-N-C-700x300-650x250-0-0-30-30-400	1	0.806	prod.ALNOR	
W.6.1- 24	Kanał wentylacyjny QD-N-C-300X250-500	1	0.55	prod.ALNOR	
W.6.1- 25	Kanał wentylacyjny SPR-C-250-1200	2	0.942	prod.ALNOR	
W.6.1- 26	Kanał wentylacyjny QD-N-C-950X300-4500	2	11.25	prod.ALNOR	
W.6.1- 26	Kanał wentylacyjny QD-N-C-950X300-4500	1	11.250	prod.ALNOR	
W.6.1- 27	Kanał wentylacyjny QD-N-C-300X250-300	1	0.33	prod.ALNOR	
W.6.1- 27	Kanał wentylacyjny QD-N-C-300X250-300	1	0.330	prod.ALNOR	
W.6.1- 28	Przepustnica regulacyjna DAR-C-250	2		prod.ALNOR	
W.6.1- 29	Przepustnica regulacyjna DAR-C-100	1		prod.ALNOR	
W.6.1- 30	Łuk QBv-N-C-250x300-30-30-120-90	5	0.792	prod.ALNOR	
W.6.1- 31	Trójnik TR1v-N-C-1150x350-800-700x300-400-175-100	1	2.6	prod.ALNOR	
W.6.1- 32	Redukcja asym. QPR2v-N-C-700x300-1150x350-0-0-30-30-600	1	1.8	prod.ALNOR	
W.6.1- 33	Kanał wentylacyjny QD-N-C-700X300-785	1	1.57	prod.ALNOR	
W.6.1- 34	Przepustnica wielopłaszczyznowa DSQW-N-C-700x300	1		prod.ALNOR	
W.6.1- 35	Łuk QBv-N-C-350x1150-30-30-120-90	3	6.165	prod.ALNOR	
W.6.1- 36	Redukcja asym. QPR2v-N-C-1350x350-1150x350-0-m200-30-30-500	1	1.7	prod.ALNOR	
W.6.1- 37	Redukcja asym. QPR2v-N-C-1550x350-1350x350-0-0-30-30-500	1	2.046	prod.ALNOR	
W.6.1- 38	Trójnik TR1v-N-C-250x250-400-300x250-200-125-100	1	0.51	prod.ALNOR	
W.6.1- 39	Redukcja PR1v-N-C-250x250-250-30-50-250	2	0.25	prod.ALNOR	
W.6.1- 40	Kanał wentylacyjny QD-N-C-300X250-150	1	0.165	prod.ALNOR	
W.6.1- 41	Łuk QBv-N-C-1550x350-30-30-120-90	1	3.033	prod.ALNOR	
W.6.1- 42	Kanał wentylacyjny QD-N-C-1150X350-2639	1	7.917	prod.ALNOR	
W.6.1- 43	Odsadzka QPR3v-N-C-350x1350-200-30-30-800	2	2.804	prod.ALNOR	
W.6.1- 44	Kanał wentylacyjny QD-N-C-1350X350-3500	1	11.9	prod.ALNOR	
W.6.1- 45	Kanał wentylacyjny QD-N-C-1350X350-1850	1	6.29	prod.ALNOR	
W.6.1- 46	Kanał wentylacyjny SPR-C-250-600	2	0.471	prod.ALNOR	
W.6.1- 47	Kanał wentylacyjny QD-N-C-250X300-1496	1	1.646	prod.ALNOR	
W.6.1- 48	Kanał wentylacyjny QD-N-C-1350X350-4800	1	16.32	prod.ALNOR	
W.6.1- 49	Kanał wentylacyjny QD-N-C-1150X350-1661	1	4.983	prod.ALNOR	
W.6.1- 50	Kanał wentylacyjny QD-N-C-1150X350-1000	1	3	prod.ALNOR	
W.6.1- 51	Łuk QBv-N-C-250x600-30-30-120-90	2	2.025	prod.ALNOR	
W.6.1- 52	Łuk QBv-N-C-600x250-30-30-120-90	1	1.09	prod.ALNOR	
W.6.1- 53	Kanał wentylacyjny QD-N-C-250X400-1369	1	1.78	prod.ALNOR	
W.6.1- 54	Kanał wentylacyjny QD-N-C-250X600-1549	1	2.633	prod.ALNOR	
W.6.1- 55	Kanał wentylacyjny QD-N-C-250X600-1343	1	2.284	prod.ALNOR	
W.6.1- 56	Kanał wentylacyjny SPR-C-250-274	3	0.215	prod.ALNOR	
W.6.1- 57	Kanał wentylacyjny SPR-C-250-541	1	0.425	prod.ALNOR	
W.6.1- 58	Kanał wentylacyjny SPR-C-250-1x3000+1832	1	3.793	prod.ALNOR	
W.6.1- 59	Kolano BP-C-250-30	6	0.226	prod.ALNOR	
W.6.1- 60	Kanał wentylacyjny QD-N-C-300X250-3570	1	3.927	prod.ALNOR	
W.6.1- 61	Odsadzka QPR3v-N-C-300x250-100-30-30-300	1	0.348	prod.ALNOR	
W.6.1- 62	Kanał wentylacyjny QD-N-C-300X250-4375	1	4.812	prod.ALNOR	
W.6.1- 63	Odsadzka QPR3v-N-C-300x250-250-30-30-400	1	0.519	prod.ALNOR	
W.6.1- 64	Redukcja asym. QPR2v-N-C-700x300-600x350-0-m200-30-30-400	2	0.800	prod.ALNOR	
W.6.1- 65	Kanał wentylacyjny QD-N-C-600X350-1999	1	3.798	prod.ALNOR	
W.6.1- 66	Kanał wentylacyjny QD-N-C-700X300-425	1	0.850	prod.ALNOR	
W.6.1- 67	Przepustnica wielopłaszczyznowa DSQW-N-C-1150x350	1		prod.ALNOR	
W.6.1- 68	Kanał wentylacyjny QD-N-C-350X1150-1175	1	3.525	prod.ALNOR	
W.6.1- 69	Kanał wentylacyjny QD-N-C-1550X350-1072	1	4.075	prod.ALNOR	
W.6.1- 70	Kanał wentylacyjny QD-N-C-250X300-176	1	0.194	prod.ALNOR	
W.6.1- 71	Kanał wentylacyjny QD-N-C-250X300-5175	1	5.692	prod.ALNOR	
W.6.2-					
W.6.2- 1	Kanał wentylacyjny SPR-C-250-1500	6	1.178	prod.ALNOR	
W.6.2- 2	Trójnik TR2v-N-C-300x250-350-250-175-125-100	7	0.464	prod.ALNOR	

Oznaczenie	Opis elementu	Szt.	m2	Uwagi	Str.7
W.6.2- 3	Trójnik TR2v-N-C-300x250-200-100-100-125-100	2	0.251	prod.ALNOR	
W.6.2- 4	Redukcja PR1v-N-C-300x250-250-30-50-300	7	0.331	prod.ALNOR	
W.6.2- 5	Przepustnica wielopłaszczyznowa DSQW-N-C-300x250	7		prod.ALNOR	
W.6.2- 6	Kanał wentylacyjny QD-N-C-250X300-915	1	1.006	prod.ALNOR	
W.6.2- 7	Kanał wentylacyjny QD-N-C-300X250-3476	1	3.824	prod.ALNOR	
W.6.2- 8	Kanał wentylacyjny QD-N-C-300X250-715	1	0.786	prod.ALNOR	
W.6.2- 9	Kanał wentylacyjny QD-N-C-300X250-340	1	0.374	prod.ALNOR	
W.6.2- 10	Kanał wentylacyjny QD-N-C-250X300-2270	1	2.496	prod.ALNOR	
W.6.2- 11	Kanał wentylacyjny QD-N-C-250X300-281	1	0.309	prod.ALNOR	
W.6.2- 12	Kanał wentylacyjny QD-N-C-250X300-3630	1	3.993	prod.ALNOR	
W.6.2- 13	Kanał wentylacyjny QD-N-C-300X250-874	1	0.962	prod.ALNOR	
W.6.2- 14	Łuk QBv-N-C-250x300-30-30-120-90	6	0.792	prod.ALNOR	
W.6.2- 15	Trójnik TR1v-N-C-500x250-400-300x250-200-125-100	1	0.71	prod.ALNOR	
W.6.2- 16	Redukcja asym. QPR2v-N-C-250x300-250x500-0-0-30-30-400	1	0.6	prod.ALNOR	
W.6.2- 17	Trójnik TR1v-N-C-650x300-400-300x250-200-150-100	1	0.87	prod.ALNOR	
W.6.2- 18	Redukcja asym. QPR2v-N-C-650x300-500x250-0-0-30-30-400	1	0.812	prod.ALNOR	
W.6.2- 19	Kanał wentylacyjny SPR-C-250-1400	1	1.099	prod.ALNOR	
W.6.2- 20	Kanał wentylacyjny QD-N-C-500X250-8767	1	13.15	prod.ALNOR	
W.6.2- 21	Trójnik TR2v-N-C-650x300-200-125-100-150-100	1	0.419	prod.ALNOR	
W.6.2- 22	Kanał wentylacyjny QD-N-C-300X650-847	1	1.61	prod.ALNOR	
W.6.2- 23	Łuk QBv-N-C-300x650-30-30-120-90	1	2.412	prod.ALNOR	
W.6.2- 24	Łuk QBv-N-C-300x650-30-30-120-20	1	0.625	prod.ALNOR	
W.6.2- 25	Kanał wentylacyjny QD-N-C-300X650-4034	1	7.665	prod.ALNOR	
W.6.2- 26	Trójnik TR1v-N-C-1050x350-400-300x250-200-175-100	1	1.23	prod.ALNOR	
W.6.2- 27	Trójnik TR1v-N-C-850x350-400-300x250-200-175-100	1	1.07	prod.ALNOR	
W.6.2- 28	Trójnik TR1v-N-C-1400x350-400-300x250-200-175-100	1	1.51	prod.ALNOR	
W.6.2- 29	Trójnik TR1v-N-C-1150x350-400-300x250-200-175-100	1	1.31	prod.ALNOR	
W.6.2- 30	Redukcja asym. QPR2v-N-C-1250x350-1150x350-0-0-30-30-400	1	1.319	prod.ALNOR	
W.6.2- 31	Redukcja asym. QPR2v-N-C-1150x350-1050x350-0-0-30-30-300	1	0.949	prod.ALNOR	
W.6.2- 32	Łuk QBv-N-C-350x1400-30-30-120-26	1	2.624	prod.ALNOR	
W.6.2- 33	Łuk QBv-N-C-350x1250-30-30-120-64	1	5.089	prod.ALNOR	
W.6.2- 34	Trójnik TR2v-N-C-800x300-350-250-175-150-100	1	0.849	prod.ALNOR	
W.6.2- 35	Trójnik TR2v-N-C-1250x350-350-250-175-200-100	1	1.199	prod.ALNOR	
W.6.2- 36	Łuk QBv-N-C-350x1400-30-30-120-90	1	8.567	prod.ALNOR	
W.6.2- 37	Łuk QBv-N-C-350x1400-30-30-120-30	1	2.996	prod.ALNOR	
W.6.2- 38	Łuk QBv-N-C-350x1400-30-30-120-56	1	5.41	prod.ALNOR	
W.6.2- 39	Kanał wentylacyjny QD-N-C-350X1400-838	1	2.933	prod.ALNOR	
W.6.2- 40	Redukcja asym. QPR2v-N-C-1400x350-1250x350-0-0-30-30-400	1	1.495	prod.ALNOR	
W.6.2- 41	Kanał wentylacyjny QD-N-C-350X1250-2689	1	8.604	prod.ALNOR	
W.6.2- 42	Łuk QBv-N-C-250x300-30-30-120-26	1	0.276	prod.ALNOR	
W.6.2- 43	Kanał wentylacyjny QD-N-C-250X300-827	1	0.909	prod.ALNOR	
W.6.2- 44	Przepustnica regulacyjna DAR-C-250	2		prod.ALNOR	
W.6.2- 45	Kanał wentylacyjny QD-N-C-1150X350-9700	1	29.1	prod.ALNOR	
W.6.2- 46	Kanał wentylacyjny QD-N-C-350X1250-315	1	1.01	prod.ALNOR	
W.6.2- 47	Kanał wentylacyjny QD-N-C-300X250-1861	1	2.048	prod.ALNOR	
W.6.2- 48	Kanał wentylacyjny QD-N-C-300X250-654	1	0.719	prod.ALNOR	
W.6.2- 49	Redukcja asym. QPR2v-N-C-350x1400-700x1400-0-0-30-30-500	1	2.1	prod.ALNOR	
W.6.2- 50	Kanał wentylacyjny QD-N-C-1050X350-4095	1	11.466	prod.ALNOR	
W.6.2- 51	Redukcja asym. QPR2v-N-C-1050x350-850x350-0-0-30-30-500	1	1.508	prod.ALNOR	
W.6.2- 52	Kanał wentylacyjny QD-N-C-850X350-10305	1	24.732	prod.ALNOR	
W.6.2- 53	Redukcja asym. QPR2v-N-C-850x350-800x300-0-0-30-30-400	1	0.967	prod.ALNOR	
W.6.2- 54	Kanał wentylacyjny QD-N-C-800X300-4000	1	8.8	prod.ALNOR	
W.6.2- 55	Kanał wentylacyjny QD-N-C-650X300-650	1	1.235	prod.ALNOR	

Oznaczenie	Opis elementu	Szt.	m2	Uwagi	Str.8
W.6.2- 56	Przepustnica regulacyjna DAR-C-125	1		prod.ALNOR	
W.6.2- 57	Kanał wentylacyjny SPR-C-125-1500	1	0.59	prod.ALNOR	
W.6.2- 58	Redukcja asym. QPR2v-N-C-800x300-650x300-0-0-30-30-400	1	0.94	prod.ALNOR	
W.6.2- 59	Kanał wentylacyjny QD-N-C-300X250-3308	1	3.639	prod.ALNOR	
W.6.2- 60	Odsadzka QPR3v-N-C-250x300-150-30-30-500	1	0.574	prod.ALNOR	
W.6.2- 61	Kanał wentylacyjny SPR-C-100-800	2	0.251	prod.ALNOR	
W.6.2- 62	Kanał wentylacyjny SPR-C-100-1000	1	0.314	prod.ALNOR	
W.6.2- 63	Kolano BP-C-100-90	8	0.085	prod.ALNOR	
W.6.2- 64	Kanał wentylacyjny SPR-C-100-400	1	0.126	prod.ALNOR	
W.6.2- 65	Kanał wentylacyjny SPR-C-100-1807	1	0.567	prod.ALNOR	
W.6.2- 66	Kanał wentylacyjny SPR-C-100-1600	1	0.502	prod.ALNOR	
W.6.2- 67	Kanał wentylacyjny SPR-C-100-750	1	0.235	prod.ALNOR	
W.6.2- 68	Kanał wentylacyjny SPR-C-100-1439	1	0.452	prod.ALNOR	
W.6.2- 69	Trójnik TPC-C-125-100	1	0.156	prod.ALNOR	
W.6.2- 70	Łuk QBv-N-C-250x300-30-30-120-45	2	0.429	prod.ALNOR	
W.6.2- 71	Kolano BP-C-100-15	1	0.045	prod.ALNOR	
W.6.2- 72	Kanał wentylacyjny SPR-C-100-233	1	0.073	prod.ALNOR	
W.6.2- 73	Kanał wentylacyjny SPR-C-100-1100	1	0.345	prod.ALNOR	
W.6.2- 74	Trójnik TR1v-N-C-700x1400-450-350x1400-225-700-100	1	2.24	prod.ALNOR	
W.6.2- 75	Kanał wentylacyjny QD-N-C-1400X350-114	1	0.399	prod.ALNOR	
W.6.2- 76	Kanał wentylacyjny QD-N-C-1400X350-3500	1	12.25	prod.ALNOR	
W.6.2- 77	Kanał wentylacyjny QD-N-C-1400X700-2500	1	10.5	prod.ALNOR	
W.6.2- 78	Kanał wentylacyjny QD-N-C-650X300-5257	1	9.988	prod.ALNOR	
W.6.2- 79	Odsadzka QPR3v-N-C-650x300-300-30-30-500	2	1.108	prod.ALNOR	
W.6.2- 80	Kanał wentylacyjny QD-N-C-650X300-500	1	0.950	prod.ALNOR	
WG.CH-					
Wg.ch- 1	Odsadzka QPR3v-N-C-250x350-400-30-30-600	1	0.865	prod.ALNOR	
Wg.ch- 2	Kanał wentylacyjny QD-N-C-350X250-4500	2	5.4	prod.ALNOR	
Ww.6.1-					
Ww.6.1- 1	Kolano BP-C-250-90	2	0.430	prod.ALNOR	
Ww.6.1- 225	Kanał wentylacyjny SPR-C-250-1x3000+500	2	2.748	prod.ALNOR	
Ww.6.1- 380	Kanał wentylacyjny SPR-C-250-1500	1	1.178	prod.ALNOR	
Ww.6.2-					
Ww.6.2- 1	Kolano BP-C-250-90	1	0.430	prod.ALNOR	
Ww.6.2- 2	Kanał wentylacyjny SPR-C-250-1x3000+500	1	2.748	prod.ALNOR	
Ww.6.2- 3	Redukcja RPC-C-200-160	2	0.06	prod.ALNOR	
Ww.6.2- 3	Redukcja RPC-C-200-160	2	0.060	prod.ALNOR	
Ww.6.2- 4	Kanał wentylacyjny SPR-C-160-1x3000+435	1	1.724	prod.ALNOR	
Ww.6.2- 5	Kolano BP-C-160-90	1	0.182	prod.ALNOR	
Ww.6.2- 6	Kanał wentylacyjny SPR-C-160-200	1	0.100	prod.ALNOR	
Ww.6.2- 7	Trójnik TPC-C-200-200	2	0.350	prod.ALNOR	
Ww.6.2- 8	Kanał wentylacyjny SPR-C-200-930	1	0.584	prod.ALNOR	
Ww.6.2- 9	Redukcja RPC-C-250-200	1	0.120	prod.ALNOR	
Ww.6.2- 10	Trójnik TPC-C-250-200	1	0.425	prod.ALNOR	
Ww.6.2- 11	Kanał wentylacyjny SPR-C-250-994	1	0.780	prod.ALNOR	
Ww.6.2- 12	Kanał wentylacyjny SPR-C-200-200	1	0.126	prod.ALNOR	
Ww.6.2- 13	Kanał wentylacyjny SPR-C-160-3000	1	1.506	prod.ALNOR	
Ww.6.2- 14	Kanał wentylacyjny SPR-C-250-1051	1	0.825	prod.ALNOR	
Ww.6.2- 15	Trójnik TPC-C-250-100	1	0.300	prod.ALNOR	
Ww.6.2- 16	Kolano BP-C-250-15	2	0.183	prod.ALNOR	
Ww.6.2- 17	Kanał wentylacyjny SPR-C-250-127	1	0.100	prod.ALNOR	
Ww.6.2- 18	Kolano BP-C-200-90	1	0.275	prod.ALNOR	
Nyple dodane:					
	Nypel NS-C-160	2	0.064	prod.ALNOR	
	Nypel NS-C-250	9	0.130	prod.ALNOR	

Pole powierzchni rozwinięć kanałów okrągłych:	79.0 m2
Pole powierzchni rozwinięć podst. kształtek okrągłych:	12.2 m2
Pole powierzchni rozwinięć kanałów prostokątnych:	661.0 m2
Pole powierzchni rozwinięć podst. kształtek prostokątnych:	243.4 m2

LISTA ELEMENTÓW WENTYLACYJNYCH

Lista elementów układów wentylacyjnych została wygenerowana automatycznie z programu w celu ułatwienia Wykonawcy parametryzaji poszczególnych kształtek i kanałów wentylacyjnych. Szczegółowe dane w zakresie wszystkich wymiarów zawarte są w części rysunkowej opracowania – rzuty instalacji wentylacyjnych.

Tabele zawarte w niniejszym zestawieniu nie mogą być podstawą do składania zamówienia, bez wcześniejszego zapoznania się z kompletną dokumentacją wielobranżową, weryfikacją wymiarów w oparciu o cześć rysunkową oraz nie mogą one stanowić podstaw do ew. roszczeń Wykonawcy związanych z korektą różnicową. O ew. zauważonych rozbieżnościach między poniższymi zestawieniami a obmiarem własnym Wykonawcy należy bezzwłocznie poinformować Projektanta w celu wyjaśnienia nieścisłości.

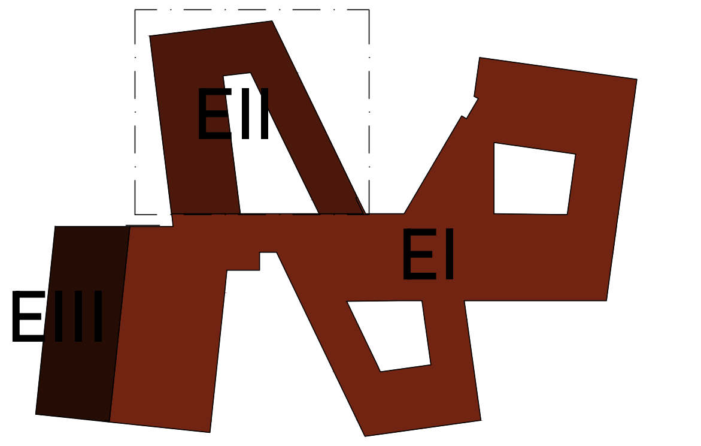

SCHEMAT ETAPOWANIA

PRACOWANIA PROJEKTOWA:
BCM ARCHITEKCI SP. Z O.O.
ul. Purkyniego 1/413, 50-155 Wrocław

INWESTOR:
GMINA CZERNICA
ul. Kolejowa 3, 55-003 Czernica

Gmina
CZERNICA

ADRES INWESTYCJI:
NADOLICE WIELKIE
ul. Wiedzy, 55-003 Nadolice Wielkie
działki nr: 309/1026, 309/1027; AM-01; Nadolice Wielkie

STADIUM:
PROJEKT WYKONAWCZY

TEMAT:
ZESPÓŁ SZKOLNO-PRZEDSZKOLNY WRAZ
Z NIEZBĘDNĄ INFRASTRUKTURĄ TECHNICZNĄ

DATA OPRACOWANIA:
16.09.2024

SKALA:
1:100

ZAKRES LISTY ELEMENTÓW WENTYLACYJNYCH:
RZUT PIĘTRO - BLOK SZKOLNY 4-8
- INSTALACJE WENTYLACYJNE cz.1

LISTA ELEMENTÓW WENT.:
LE_W2_E2
dla rys.
IS.PW.E2.2.W1-W2