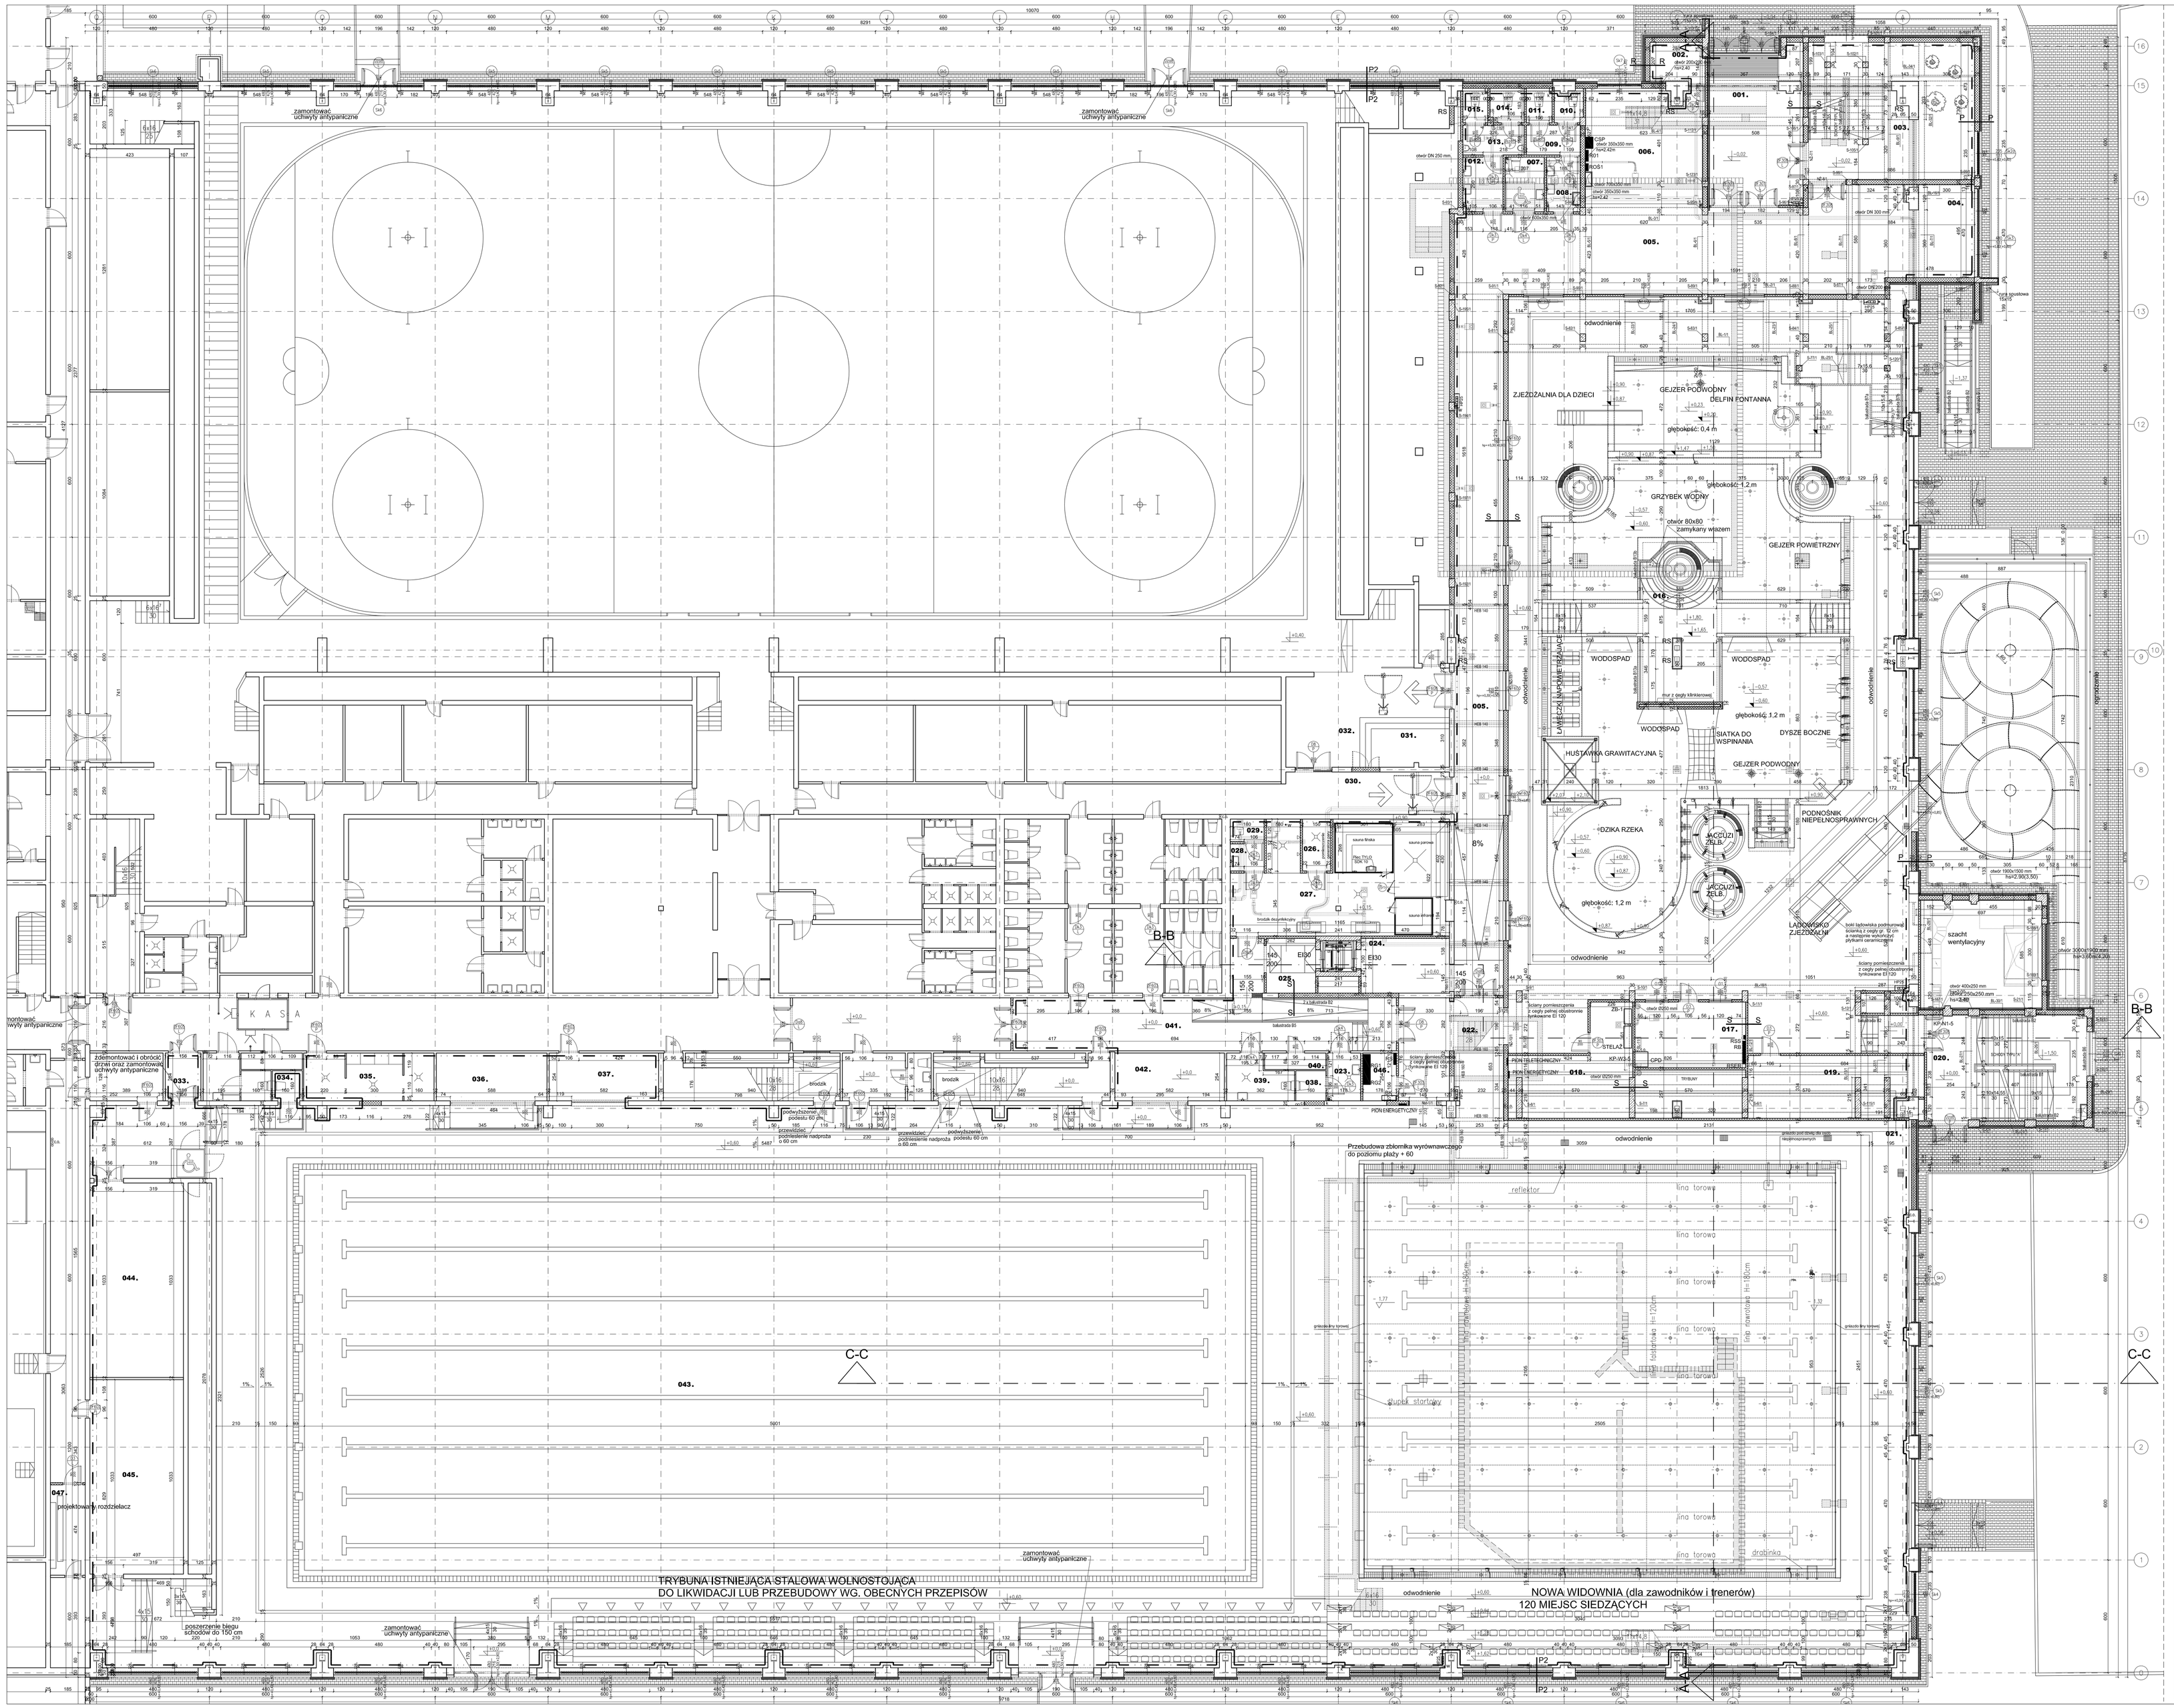

ROZBUDOWA I PRZEBUDOWA OBIEKTU HALI BASENÓW I LODOWISKA W DĘBICY

LOKALIZACJA: 39-200 DĘBICA UL. PIŁSUDSKIEGO 19, DZ. NR 166/62, 166/63, 166/64 I 166/5
INWESTOR: MIASTO DĘBICA
39-200 Dębica, ul. Ratuszowa 2

RZUT PARTERU * SKALA 1:100

PROJEKT ZAMIENNY DO DECYZJI POZWOLENIA NA BUDOWĘ NR 124 Z DNIA 19.03.2007

p.p.p = 186,50 m n.p.m.

Uwagi:

1. Poziomy parapetów okiennych i otworów podano od poziomu posadzki (w nawiasie od poziomu ±0,00).
2. Wymiarowanie nie dotyczy elementów styropianowych.
3. Posadzkę w pomieszczeniach mokrych wykonać z 0,5% spadkiem w kierunku wpustów podłogowych.
4. We wszystkich drzwiach i oknach zewnętrznych ocieplić dodatkowo szpalety warstwą styropianu gr. 3-5 cm
5. Przewody wentylacyjne prowadzić nad sufitami podwieszanymi.
6. Instalacje wodne i c.o. prowadzić w ścianach.
7. Zestawienie warstw przegród znajduje się na rys. A6 - Przekrój B-B.
8. Dylatacje należy wykończyć listwami dylatacyjnymi.
9. Belki stalowe HEB należy obudować płytami g-k ognioodpornymi o dporności ogniowej REI 60.
10. Pliony kanalizacyjne w pomieszczeniach obudować płytami wodoodpornymi.
11. W wejściu głównym do budynku projektowanego należy zastosować matę wejściową PEDIMAT z wkładką winylową. W tym celu należy wykonać zagłębienie 13 mm, od spodu wykonać samopoziomującą warstwę lateksu gr. 2 mm, rama aluminiowa systemowa.
12. Toaletę dla osób niepełnosprawnych należy wyposażyć w miskę ustępową, umywalkę uchyłną, uchwyty przy misce ustępowej i przy umywalce stałe i ruchome.
13. Ściany działowe zbroić co 3 warstwę cegieł bednarką ze stali ocynkowanej, którą należy kotwić w ścianach nośnych lub w słupach.
14. Okna mocować w licu ściany murowanej.
15. We wszystkich pomieszczeniach warstwy wylewki nad izolacją termiczną odizolować od ścian taśmą styropianową szerokości 2 cm.

Oznaczenia:

k - pliony kanalizacyjne
w - pliony wodne
c.o. - pliony centralnego ogrzewania

Długość zjeżdżalni - 104 m

LEGENDA

Wyburzenia
Ściany istniejące
Ściany projektowane

GRANICA STREFY POŻAROWEJ
Powierzchnia strefy pożarowej - 4457 m2

Zestawienie pomieszczeń

Numer	Nazwa	Pow. [m2]	Podłoga	Typ sufitu	Pow. sufitu	Wys. sufitu
001	Wiatrołap	40.67	gres	ARMSTRONG PERLA OP / zabudowa z płyt KNAUF AQUAPANEL INDOOR	29.28 / 16,9	2,55 /2,48
002	Magazyn podręczny	6.08	gres	-	-	-
003	Klatka schodowa	63.54	gres	-	-	-
004	Sklepik	33.57	gres	-	-	-
005	Hall - Komunikacja	191.23	gres	ARMSTRONG PERLA OP / zabudowa z płyt KNAUF AQUAPANEL INDOOR	146,71 / 90,14	2,55 / 2,48
006	Szatnia	40.91	gres	ARMSTRONG PERLA OP / zabudowa z płyt KNAUF AQUAPANEL INDOOR	13,87 / 27,16	2,55 / 2,35
007	Toaleta niepełnosprawnych	6.01	gres	ARMSTRONG PERLA OP / zabudowa z płyt KNAUF AQUAPANEL INDOOR	4.95 / 1.04	2,55 / 2,35
008	Przedsionek toalety	5.22	gres	ARMSTRONG PERLA OP / zabudowa z płyt KNAUF AQUAPANEL INDOOR	2.52 / 2.30	2,55 / 2,35
009	Przedsionek kabin	4.55	gres	ARMSTRONG PERLA OP	4.57	2.55
010	Kabina toalety	2.51	gres	ARMSTRONG PERLA OP	2,51	2.55
011	Kabina toalety	2.32	gres	ARMSTRONG PERLA OP	2,5	2,55
012	Przedsionek toalety	6.19	gres	ARMSTRONG PERLA OP / zabudowa z płyt KNAUF AQUAPANEL INDOOR	5 / 1,61	2,55 / 2,35
013	Przedsionek kabin	5.18	gres	ARMSTRONG PERLA OP / zabudowa z płyt KNAUF AQUAPANEL INDOOR	4,2 / 1,62	2,55 / 2,35
014	Kabina toalety	3.03	gres	ARMSTRONG PERLA OP / zabudowa z płyt KNAUF AQUAPANEL INDOOR	2,63 / 0,99	2,55 / 2,35
015	Kabina toalety	2.25	gres	ARMSTRONG PERLA OP / zabudowa z płyt KNAUF AQUAPANEL INDOOR	18.78 / 0,76	2,55 / 2,35
016	Hala basenu rekreacyjnego	830.28	gres	-	-	-
017	Pomieszczenie ratowników	20.52	gres	zabudowa z płyt KNAUF AQUAPANEL INDOOR	7,95	1,77
018	Przestrzeń pod trybunami	11.65	gres	-	-	-
019	Przestrzeń pod trybunami	6.77	gres	-	-	-
020	Klatka schodowa	50.32	gres	-	-	-
021	Hala basenu treningowego	959.96	gres	-	-	-
022	Komunikacja mokrej stopy	30.51	gres	ARMSTRONG PERLA OP / zabudowa z płyt KNAUF AQUAPANEL INDOOR	32,64 / 11,91	2,20/2,00
023	Przedsionek toalety	4.51	gres	-	-	-
024	Komunikacja	13.68	gres	ARMSTRONG PERLA OP	13,68	2,24
025	Komunikacja	13.04	gres	ARMSTRONG PERLA OP	12,86	2,70
026	Pomieszczenie generatora pary	4.13	gres	-	-	-
027	Sauny	61.71	gres	MEDITEC A	34,36	2,70
028	Przedsionek toalety	2.58	gres	-	-	-
029	Toaleta	2.16	gres	-	-	-
030	Komunikacja lodowiska	19.97	gres	-	-	-
031	Kasa lodowiska	12.53	gres	-	-	-
032	Hall kasowy lodowiska	32.29	gres	-	-	-
033	Przedsionek	4.80	gres	-	-	-
034	Toaleta	2.56	gres	-	-	-
035	Szatnia mężczyzn	17.60	gres	-	-	-
036	Pomieszczenie sędziów	14.94	gres	-	-	-
037	Pomieszczenie sędziów	14.77	gres	-	-	-
038	Toaleta	2.56	gres	-	-	-
039	Toaleta	7.62	gres	-	-	-
040	Magazynek podręczny	2.86	gres	-	-	-
041	Komunikacja mokrej stopy	90.34	gres	-	-	-
042	Pomieszczenie trenera	14.77	gres	-	-	-
043	Istniejąca hala basenowa	1756.72	gres	-	-	-
044	Magazynek gospodarczy	51.34	gres	-	-	-
045	Magazynek gospodarczy	51.34	gres	-	-	-
046	Pomieszczenie energetyczne	4.51	gres	-	-	-
047	Pomieszczenie na rozdzielacze	8.88	gres	-	-	-
		4535.48				

Biuro Projektowe
mgr inż. Andrzej Wołoszyn
ul. Franciszka Kowalskiego 4
35-322 Rzeszów
tel. 17 852 44 44

Projektował	AWŻ		Rys. 1/8
sprawdził			
nadzór			
RZUT PARTERU			
RZĘDZIŁ: mgr inż.	AWŻ		
OPRACOWAŁ: mgr inż.	AWŻ		
SPRAWDZIŁ: mgr inż.	AWŻ		
UPRAWNIENIA BUDOWLANE DO PROJEKTOWANIA BEZ OGRANICZEŃ W SPECJALNOŚCI KONSTRUKCYJNO-BUDOWLANEJ			
NR UPR.	90/91/Rz/89		
DATA	30.10.89 r.		
WYDANO	Rzeszów, 6 kwiecień		