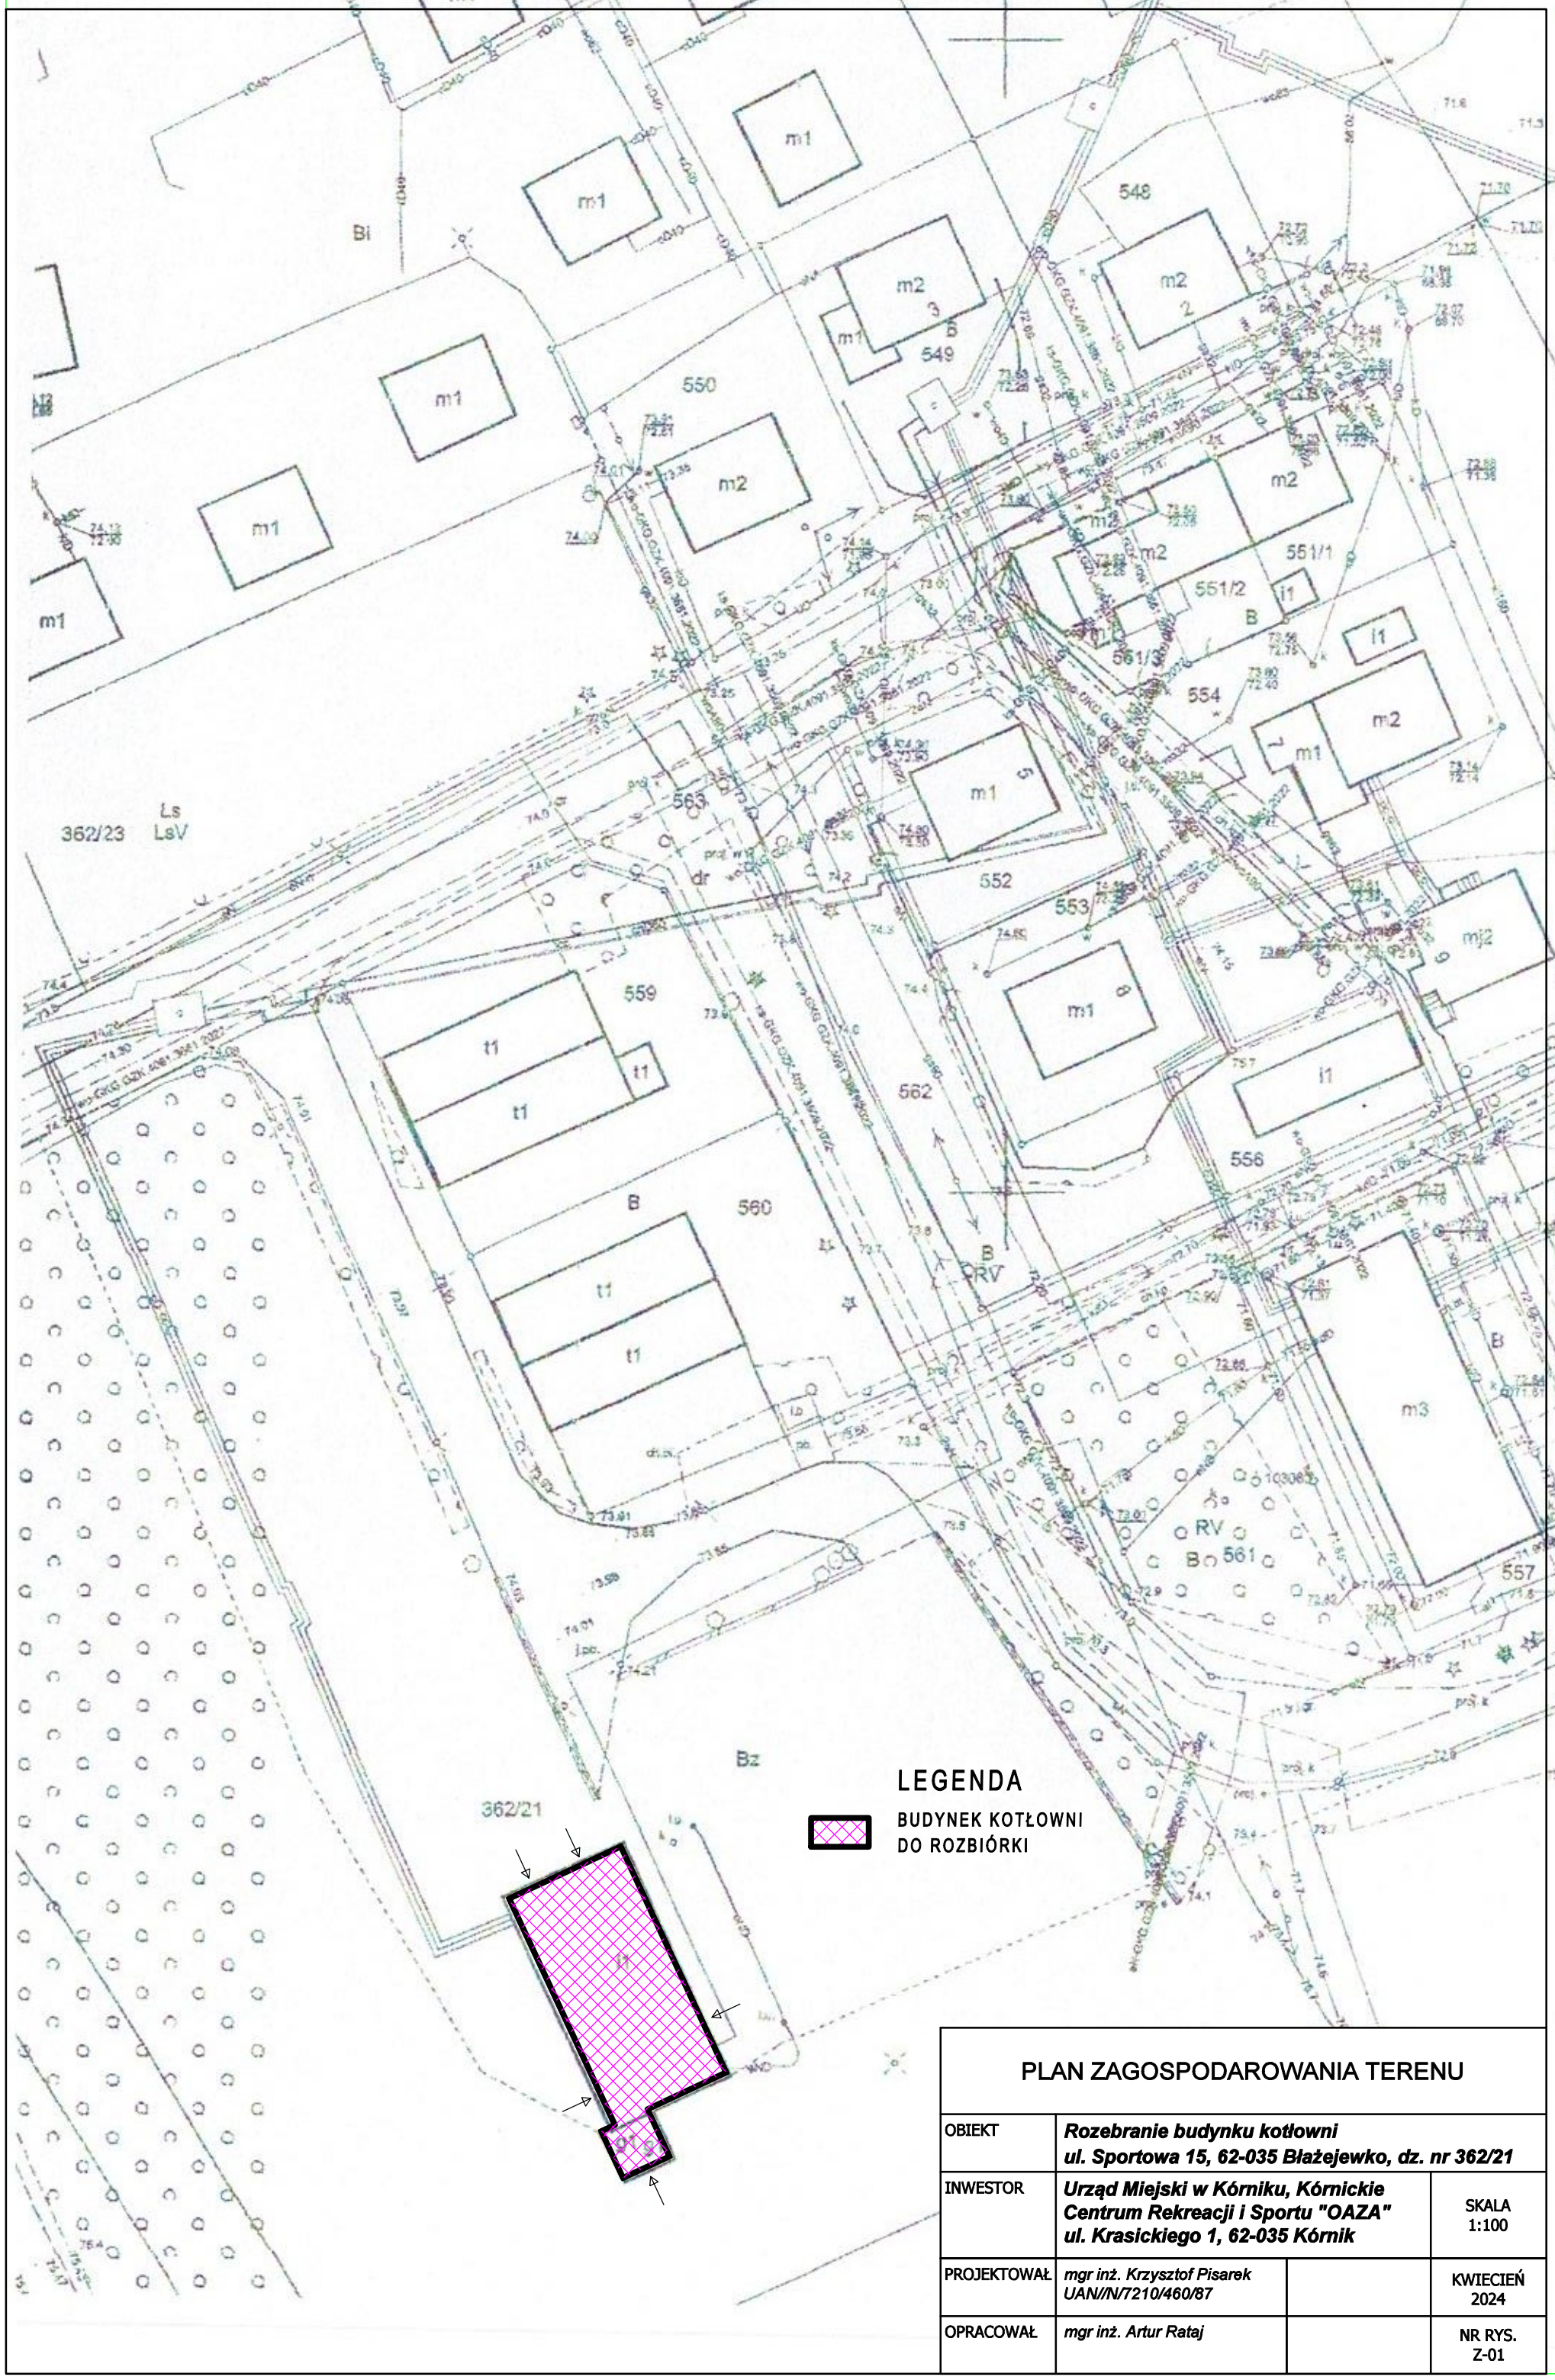

PLAN ZAGOSPODAROWANIA TERENU

OBIEKT	***Rozebranie budynku kotłowni ul. Sportowa 15, 62-035 Błażejewko, dz. nr 362/21***		
INWESTOR	***Urząd Miejski w Kórniku, Kórnickie Centrum Rekreacji i Sportu "OAZA" ul. Krasickiego 1, 62-035 Kórnik***		SKALA 1:100
PROJEKTOWAŁ	*mgr inż. Krzysztof Pisarek UAN//N/7210/460/87*		KWIECIEŃ 2024
OPRACOWAŁ	*mgr inż. Artur Rataj*		NR RYS. Z-01