


łączy ark. I

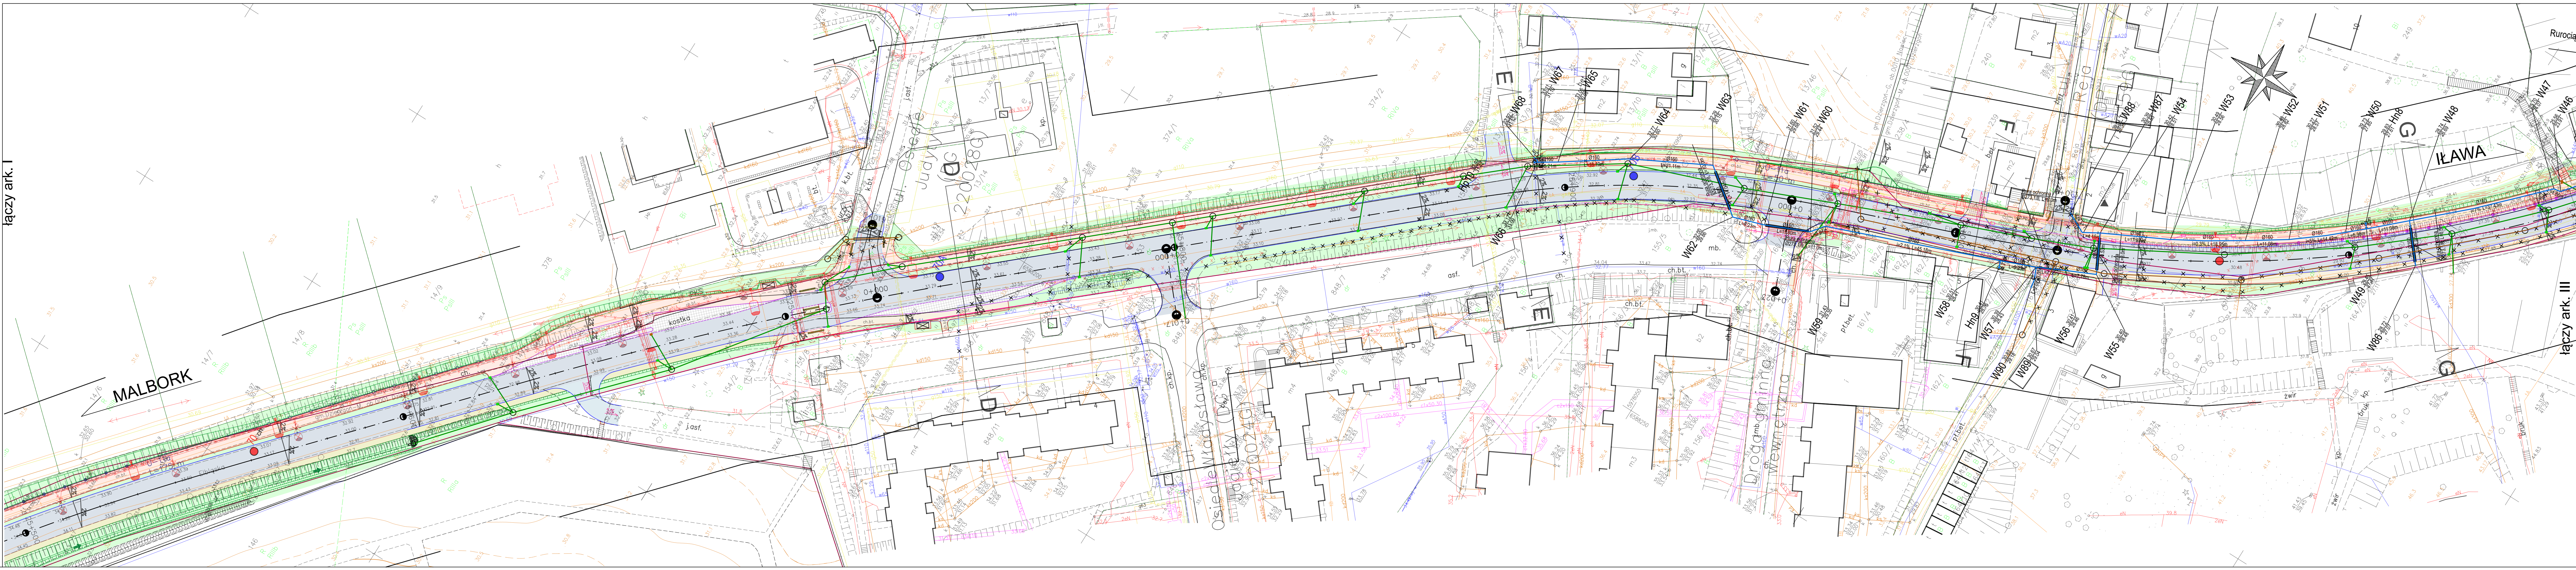

Oznaczenia branży drogowej:

- krawężnik jezdni
- krawężnik betonowy +12cm
- krawężnik betonowy +16cm
- krawężnik betonowy obrózniony +2cm
- krawężnik betonowy wtopiony 0cm
- krawężnik kamienny +12cm
- krawężnik kamienny wtopiony 0cm / obrózniony +2cm
- krawężnik pobocza
- obrzeże betonowe
- balustrada dla pieszych U-11a
- balustrada dla pieszych U-12a
- bariera ochronna N2 W4
- płytki integracyjne dla niewidomych
- nawierzchnia bitumiczna DW1515 i odników innych dróg publicznych - KR4
- nawierzchnia z mieszanki niezwiązanej (pobocza)
- nawierzchnia z kostki kamiennej 18/20 (zatkali autobusowe, wybrukowania)
- nawierzchnia z kostki betonowej koloru szarego (chodniki, opaski)
- nawierzchnia z kostki betonowej koloru szarego (chodniki na zjazdach)
- nawierzchnia z kostki betonowej koloru czerwonego (ciągi pieszo-rowerowe)
- nawierzchnia z kostki betonowej koloru czerwonego (ciągi pieszo-rowerowe na zjazdach)
- istniejąca nawierzchnia chodnika do przebrukowania / przełożenia
- nawierzchnia z kostki kamiennej 9/11 (wyspy dzielące, opaski)
- nawierzchnia bitumiczna - KR1 (jazdy publiczne) / z kostki bet. graficznej (jazdy i zatkali poślupowe)
- projektowane skarp (1:1,5)
- umocnienie projektowanych skarp (1:1) i rowów (1:1,5) płytami żurowymi
- projektowana zielen
- wpust krawężnikowo-jezdniowy 162szt. (połukowy) / wpust uliczny 32szt. (zwykły)

Oznaczenia - branża sanitarna:

- przewód kanalizacji deszczowej
- studnia kanalizacji deszczowej
- przewód wodociagowy
- zasawa na przewodzie wodociagowym
- hydrant
- przewód kanalizacji sanitarnej
- studnia kanalizacji sanitarnej
- sieć gazowa
- likwidacja
- zbiornik retencyjno-infiltracyjny podziemny ZB-1 w km ok. 26+365
- zbiornik retencyjno-infiltracyjny podziemny ZB-2 w km ok. 26+600
- zbiornik retencyjno-infiltracyjny podziemny ZB-3 w km ok. 27+050

Układ arkuszy:

Highway Sp. z o.o.
80-175 Gdańsk, ul. Jabłoniowa 20
tel./fax. 58 710 05 93
biuro@hwy.com.pl www.hwy.com.pl

Województwo Pomorskie
Zarząd Dróg Wojewódzkich w Gdańsku
ul. Mostowa 11A, 80-778 Gdańsk

Investor: **GDAŃSK**

Temat: "Rozbudowa drogi wojewódzkiej nr 515 od granicy m. Malbork do granicy województwa. Odcinek III - miasto Dzierżon"

Stadium: Projekt Wykonawczy

Treść rysunku: Plan sytuacyjny 2/6

Projektant:	mgr inż. Mariusz Burakowski	Specjalność: Sanitarna Nr uprawnień: BI/194/01	Podpis:
Projektant:	mgr inż. Paweł Typiński	Specjalność: Sanitarna Nr uprawnień: POM/0107/PWBS/21	Podpis:
Projektant:	mgr inż. Katarzyna Jackiewicz	Specjalność: Sanitarna Nr uprawnień: POM/0099/PWBS/21	Podpis:
Sprawdzająca:	mgr inż. Agnieszka Griman	Specjalność: Sanitarna Nr uprawnień: WAM/0082/PBS/20	Podpis:

Data: LISTOPAD 2021 Branża: Sanitarna Skala: 1:500 Nr tomu: 3.2 Rysunek: 2.2