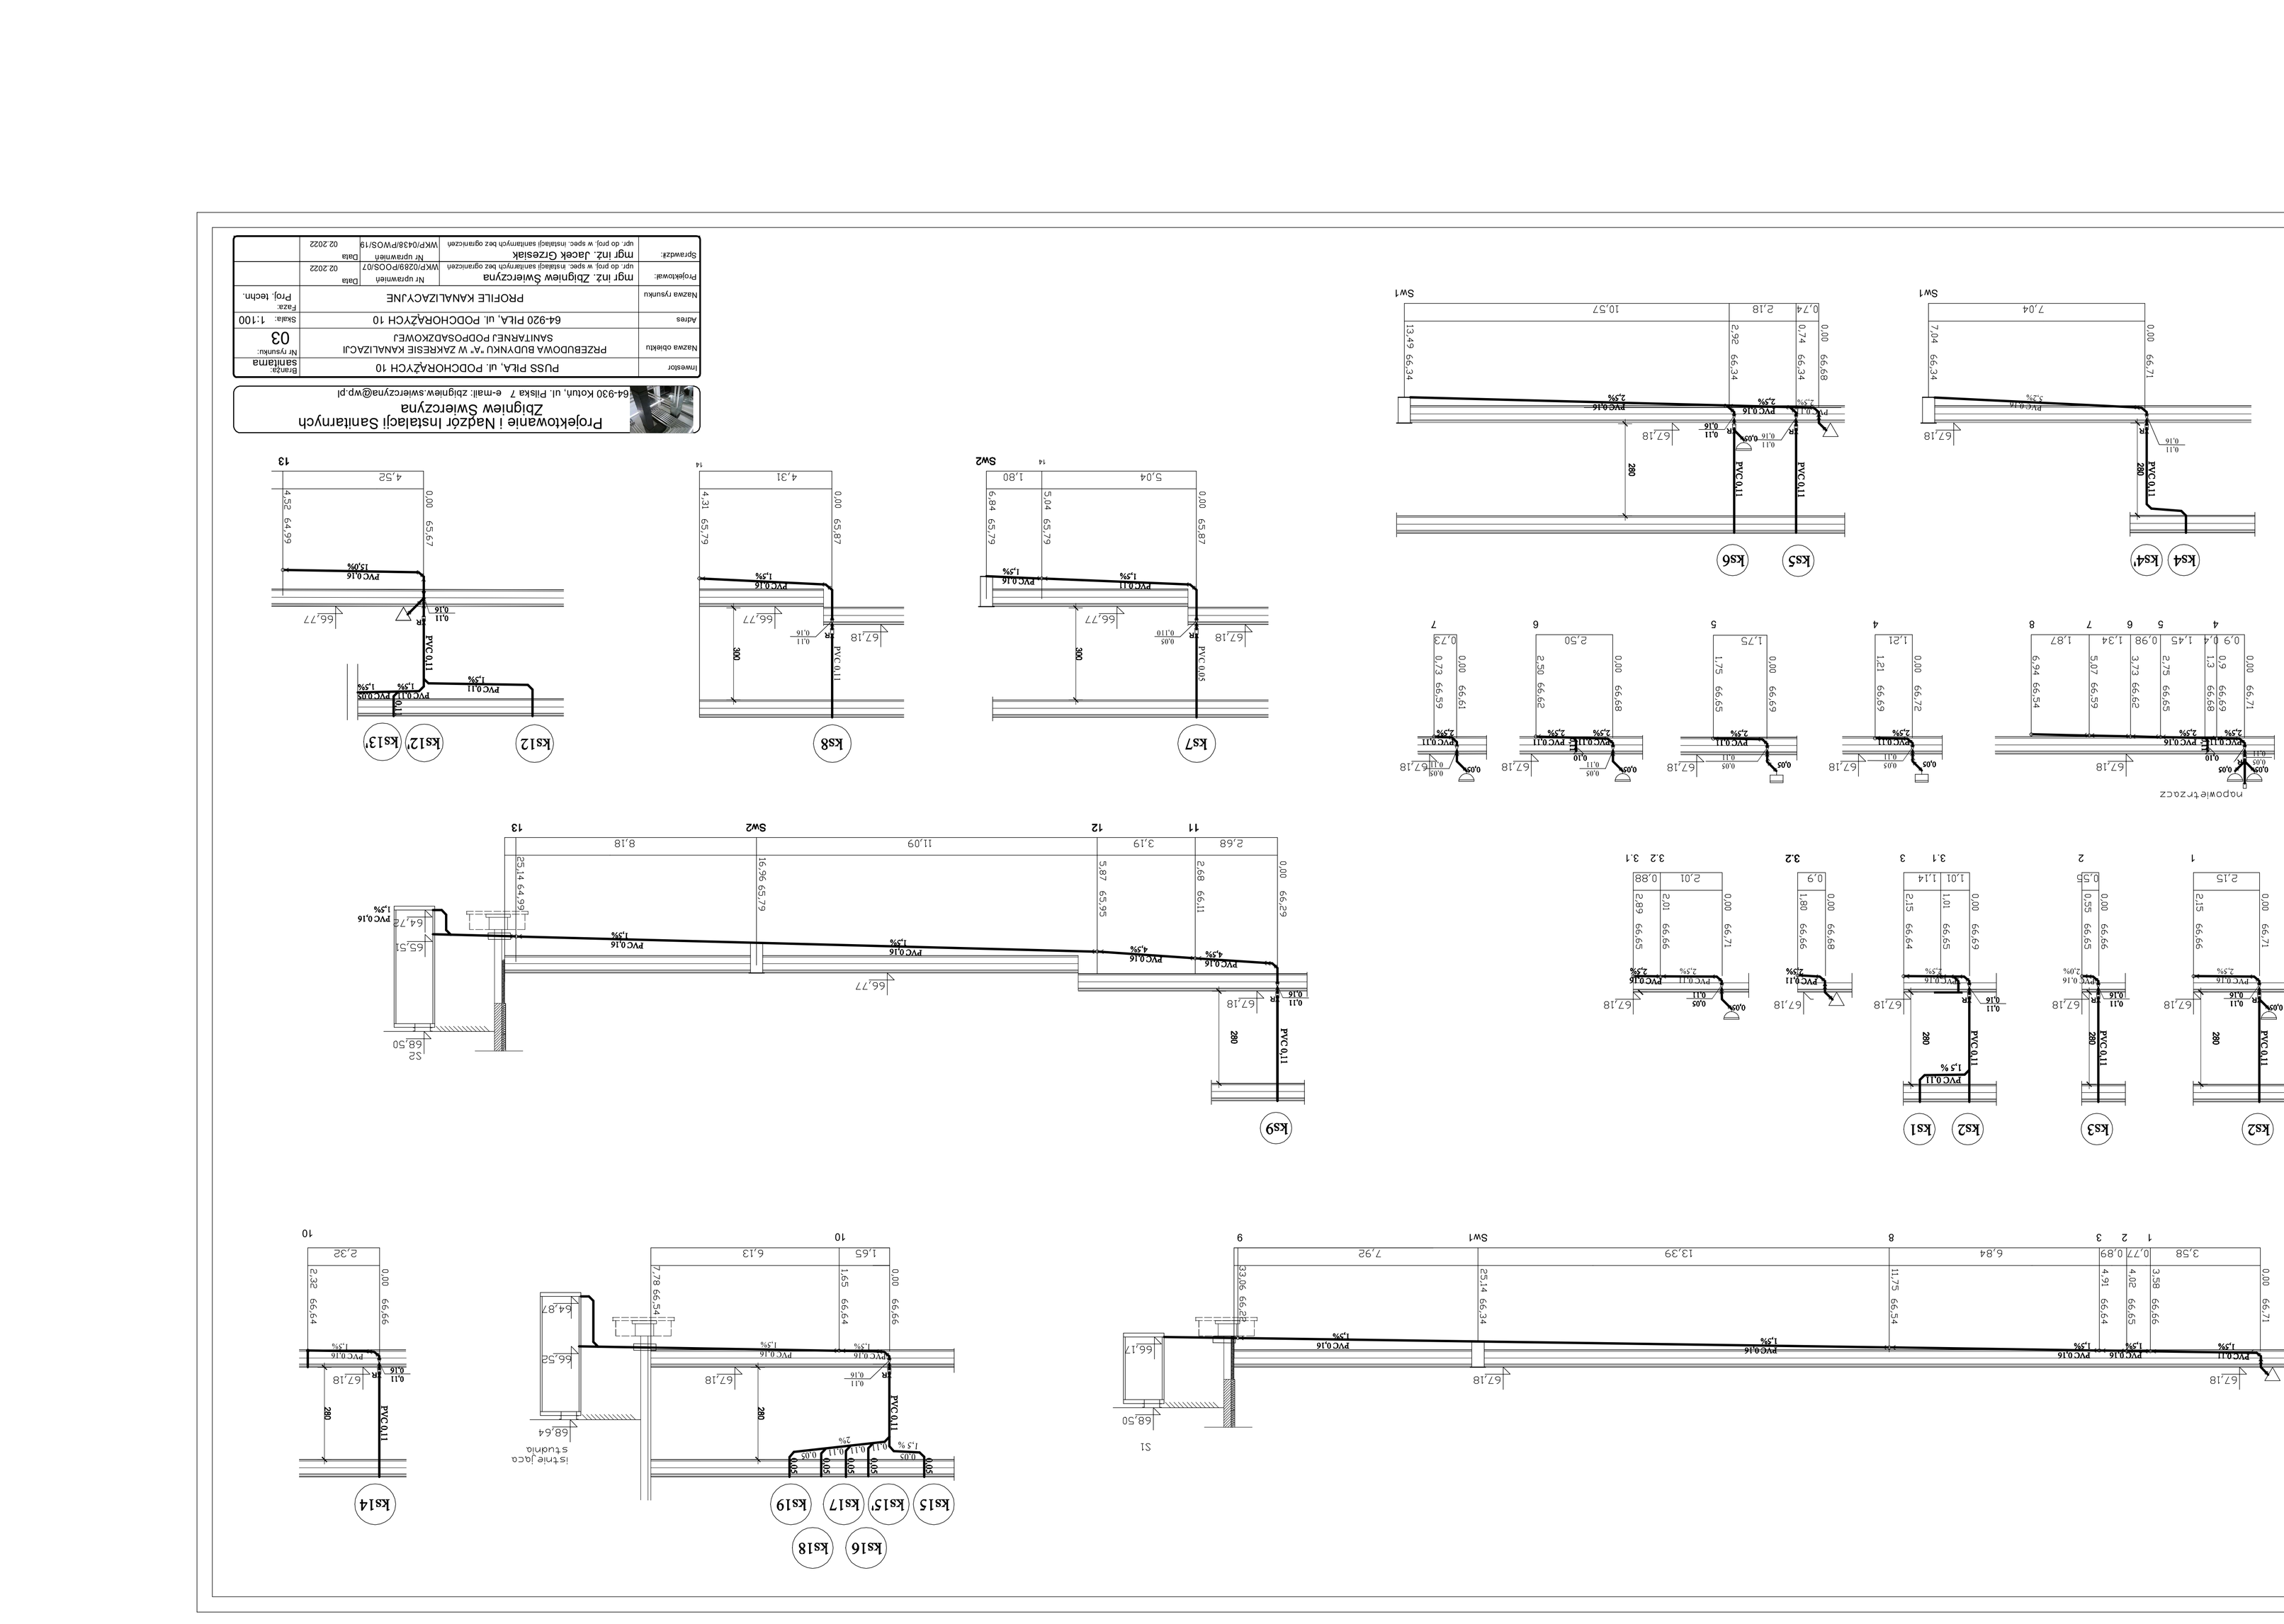

Inwestor:	PUSS PIŁA, ul. PODCHORĄŻYCH 10		Branża: sanitarna
Nazwa obiektu:	PRZEBUDOWA BUDYNKU "A" W ZAKRESIE KANALIZACJI SANITARNEJ PODPOSADZKOWEJ		Nr rysunku: 03
Adres:	64-920 PIŁA, ul. PODCHORĄŻYCH 10		Skala: 1:100
Nazwa rysunku:	PROFILE KANALIZACYJNE		Proj. techn. Faza:
Projektował:	mgr inż. Zbigniew Świercz/yna	Nr uprawnień	Data 02.2022
	upr. do proj. w spec. instalacji sanitarnych bez ograniczeń	WKP/0289/POOS/07	
Sprawdził:	mgr inż. Jacek Grzesiak	Nr uprawnień	Data 02.2022
	upr. do proj. w spec. instalacji sanitarnych bez ograniczeń	WKP/0438/PWOS/19	

Projektowanie i Nadzór Instalacji Sanitarnych
Zbigniew Świercz/yna
64-930 Kouth, ul. Piłsk/a 7 e-mail: zbigniew.swierczyna@wp.pl