


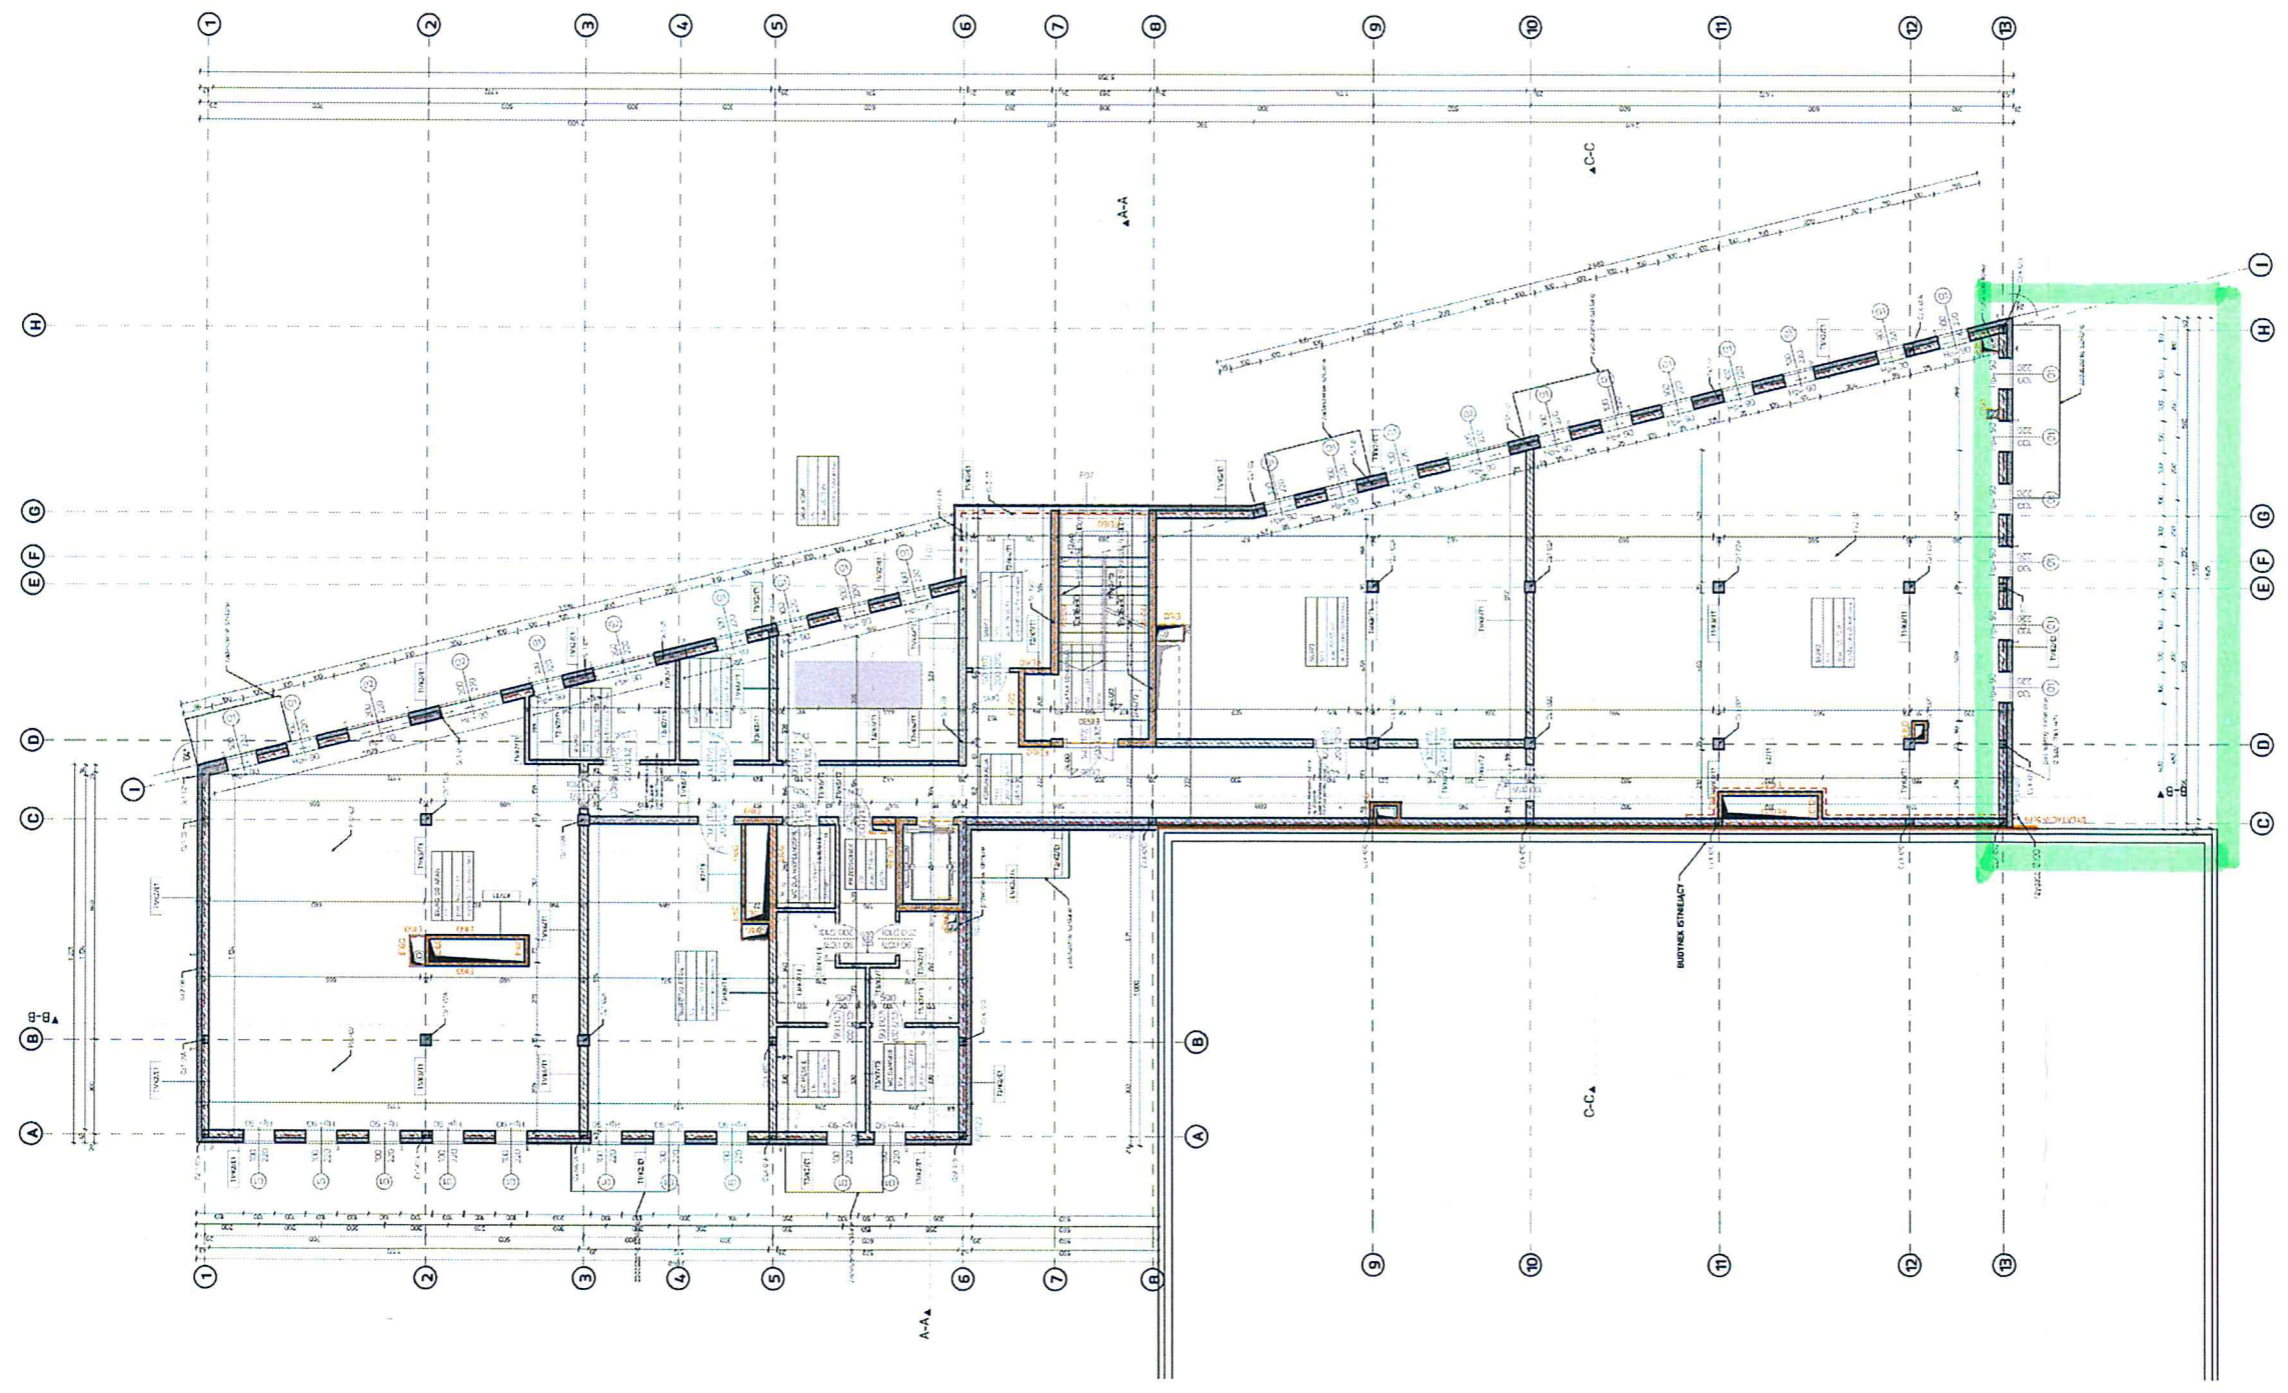


Załącznik nr 2 – Rzut I piętra

- Proponowany obszar na lokalizację dodatkowej klatki schodowej dla celów przedszkolnych