


ZAKRES OPRACOWANIA ROZBUDOWA

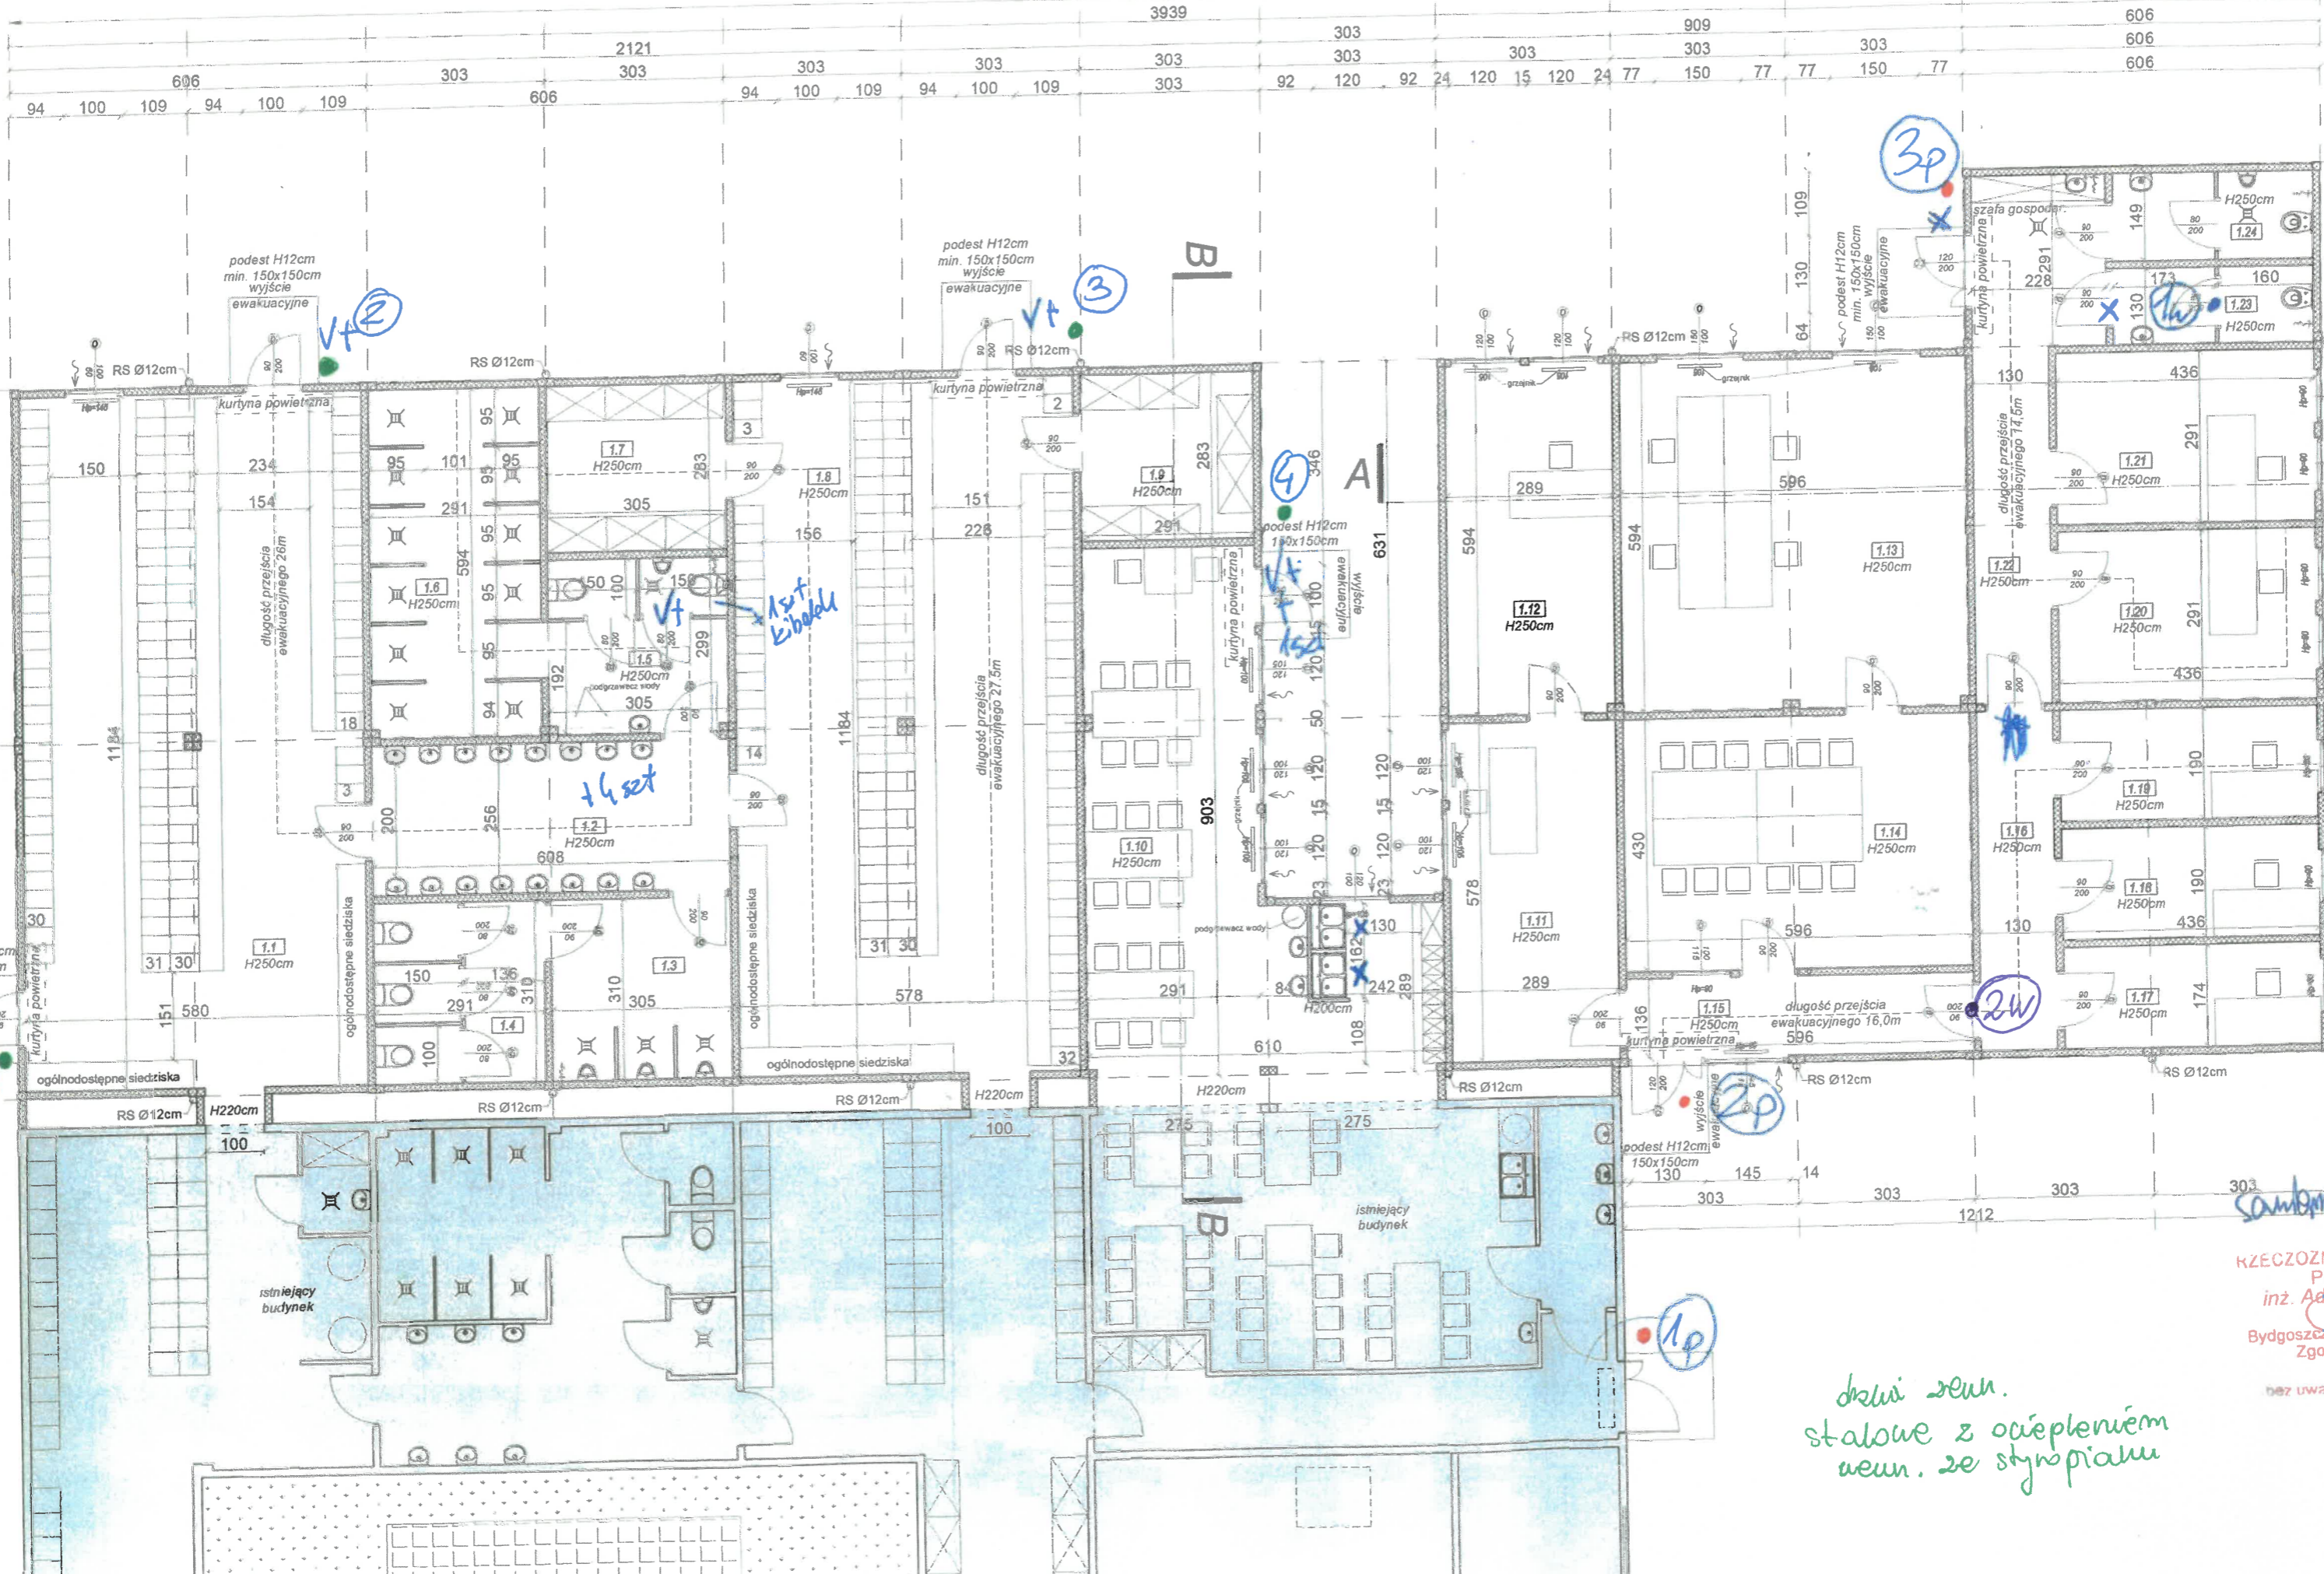

KZECZOZNA
PRZ
inż. Adan
Bydgoszcz, d
Zgodni
oci
bez uwag

drewni wewn.
stalowe z ociepleniem
wewn. ze styropianu

Sankma

34-33