

**STAROSTA WARSZAWSKI ZACHODNI**

**PL.PZGIK.7575**

**MAPA ZASADNICZA**

**SKALA 1:500**

Identyfikator ewidencyjny metryczal zasobu

sienią: PL-ETRF89, układ wsp. płaskich: PL-2000 strefa 7 (21°), układ wys.: PL-EVRF2007-NH

mapa zasadnicza

obr. 0030: dz. 110/12

nazwa metryczal zasobu


2024.06.26

**Z upr. STAROSTY**  
**Konrad Szymiński**

data wygenerowania metryczal zasobu

imię, nazwisko i funkcja operatora

osoba odpowiedzialna za dane

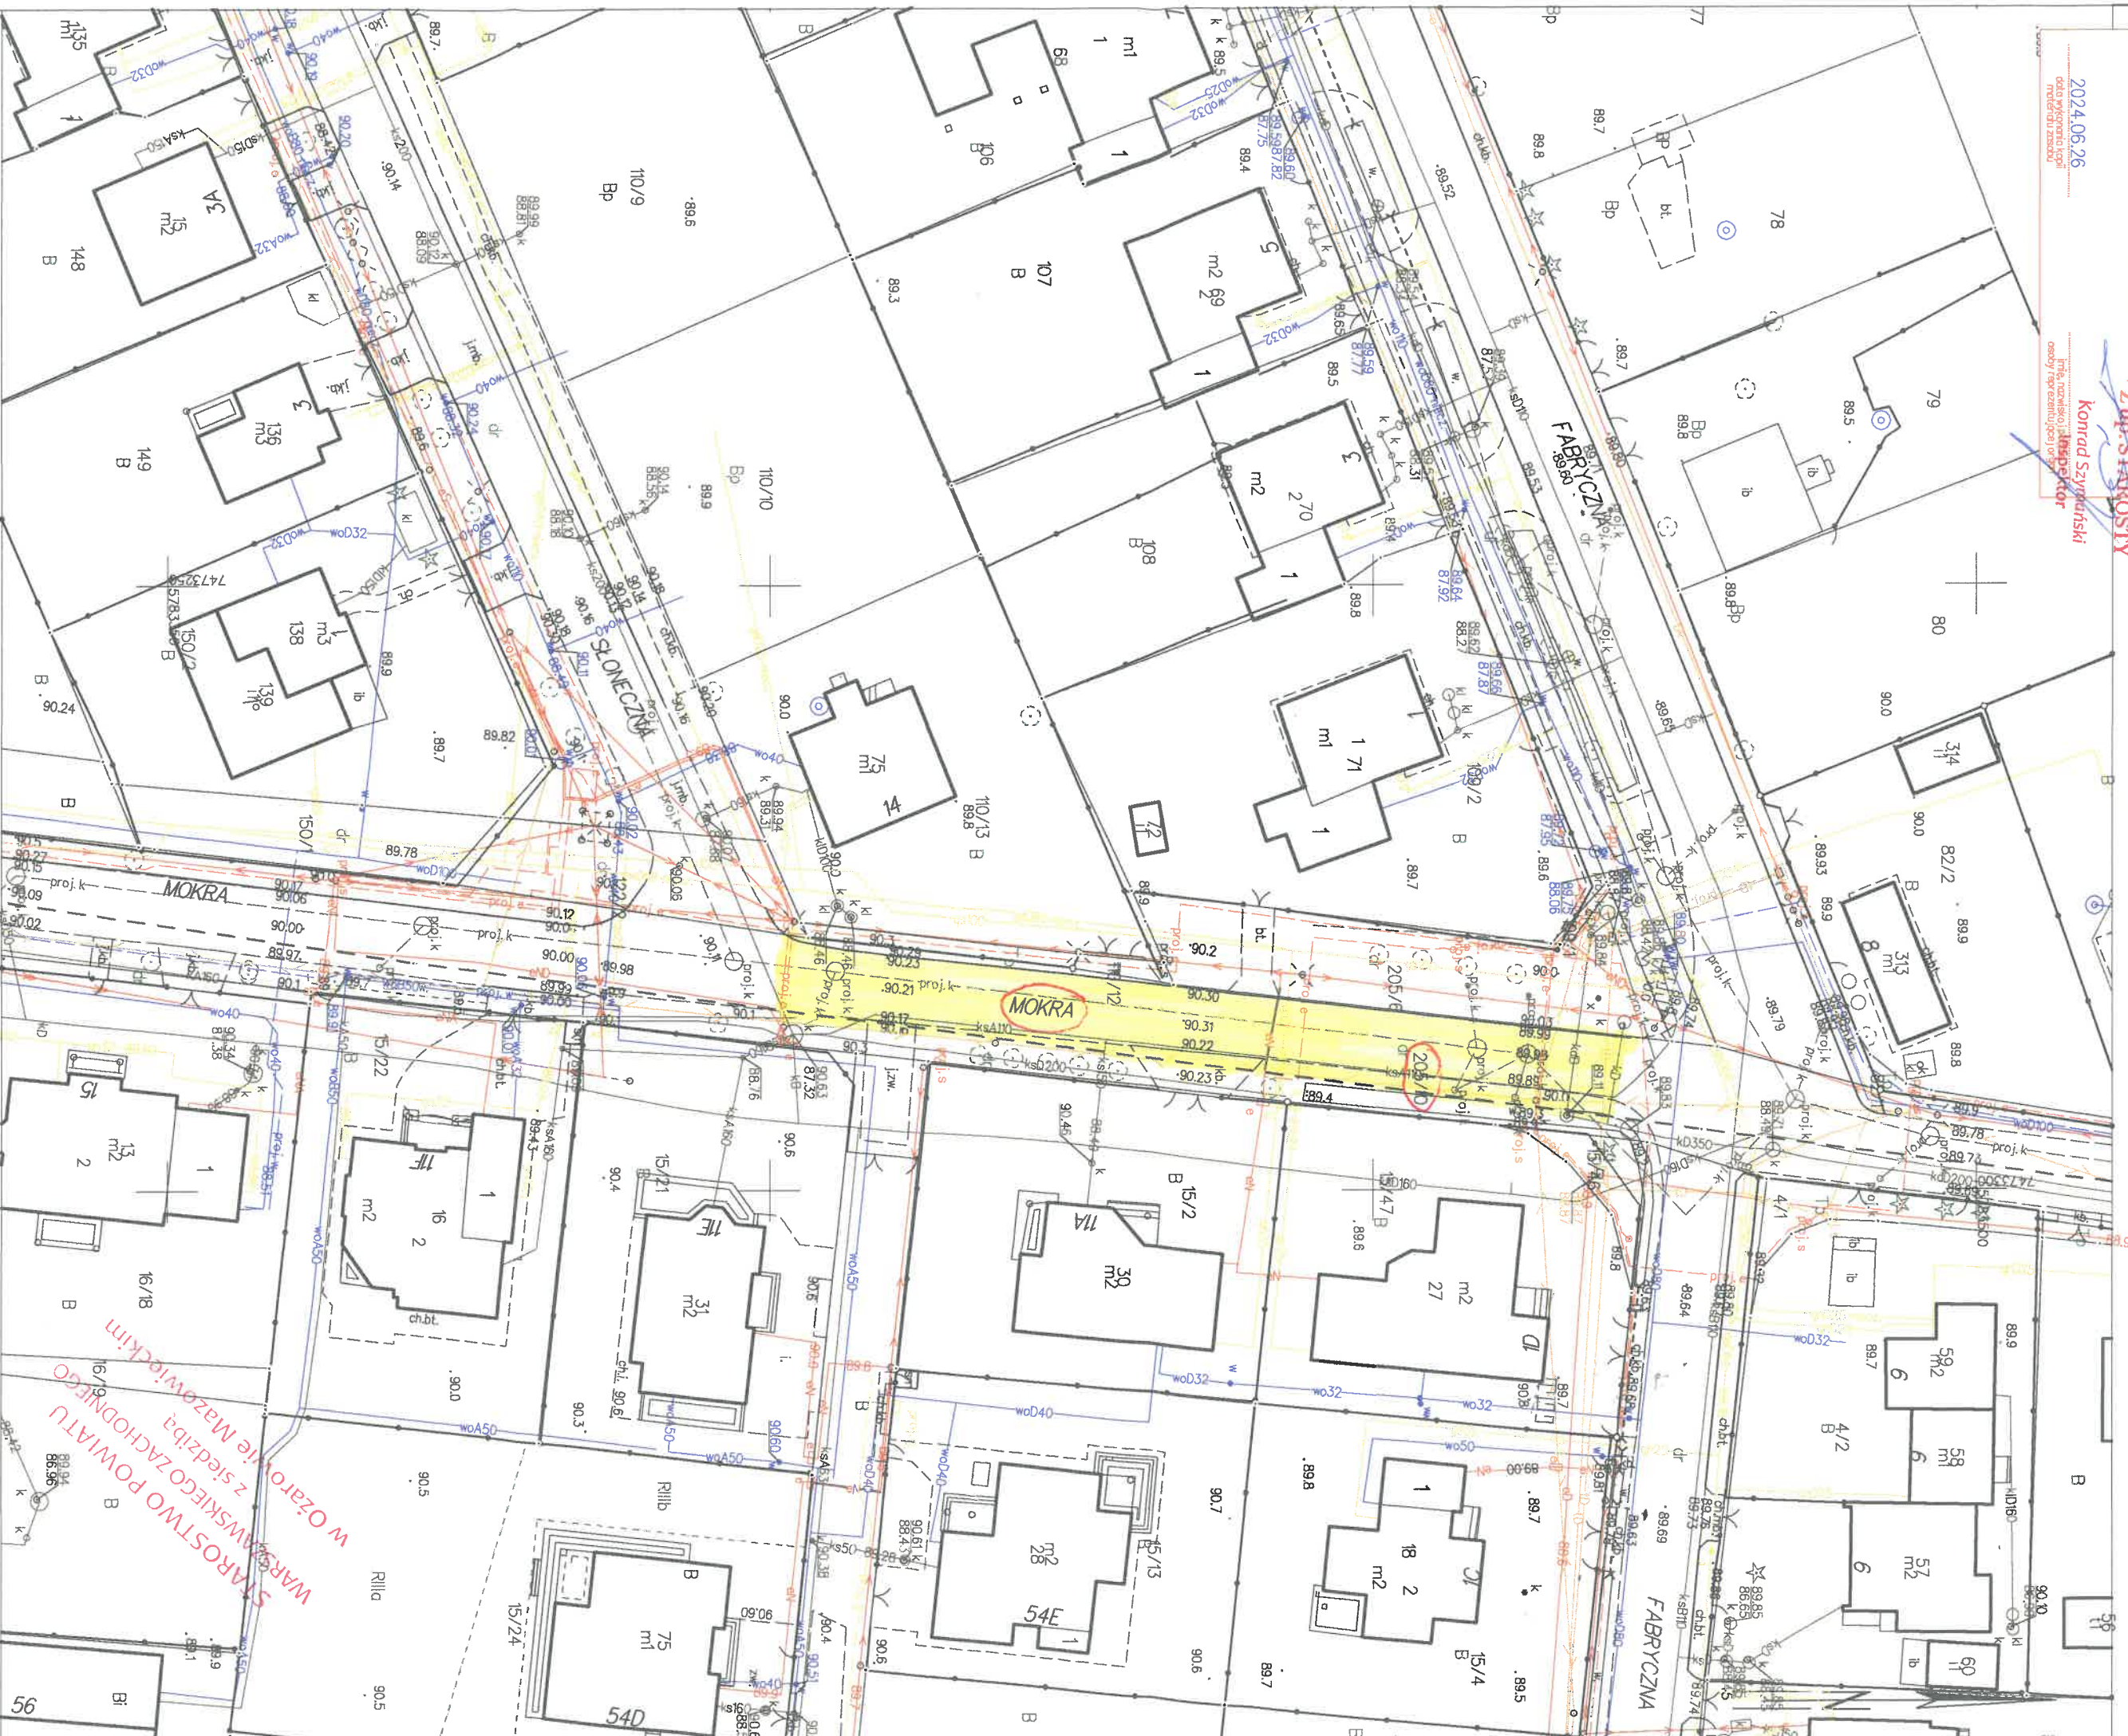

Ozarów Mazowiecki dn. 26.06.2024  
Sporządził: wydruk: Konrad Szymiński

Punkty graniczne przedstawił na mapie mogą nie spełniać wymogów Rozporządzenia  
Ministra Rozwoju, Pracy i Technologii z dnia 27 lipca 2021 roku w sprawie  
ewidencji gruntów i budynków lub obowiązujących standardów technicznych.

Niniejsza kopia mapy zasadniczej stanowi wydruk z baz danych PZGIK. Bez sprawozdania i jej  
aktualności w terenie nie jest mapą do celów projektowych, o której mowa  
w art. 2 pkt. 7a ustawy z dnia 17 maja 1989 roku Prawo geodezyjne i kartograficzne.

**STAROSTWO POWIATU**  
**WARSZAWSKIEGO ZACHODNIEGO**  
**w Ozarowie Mazowieckim**