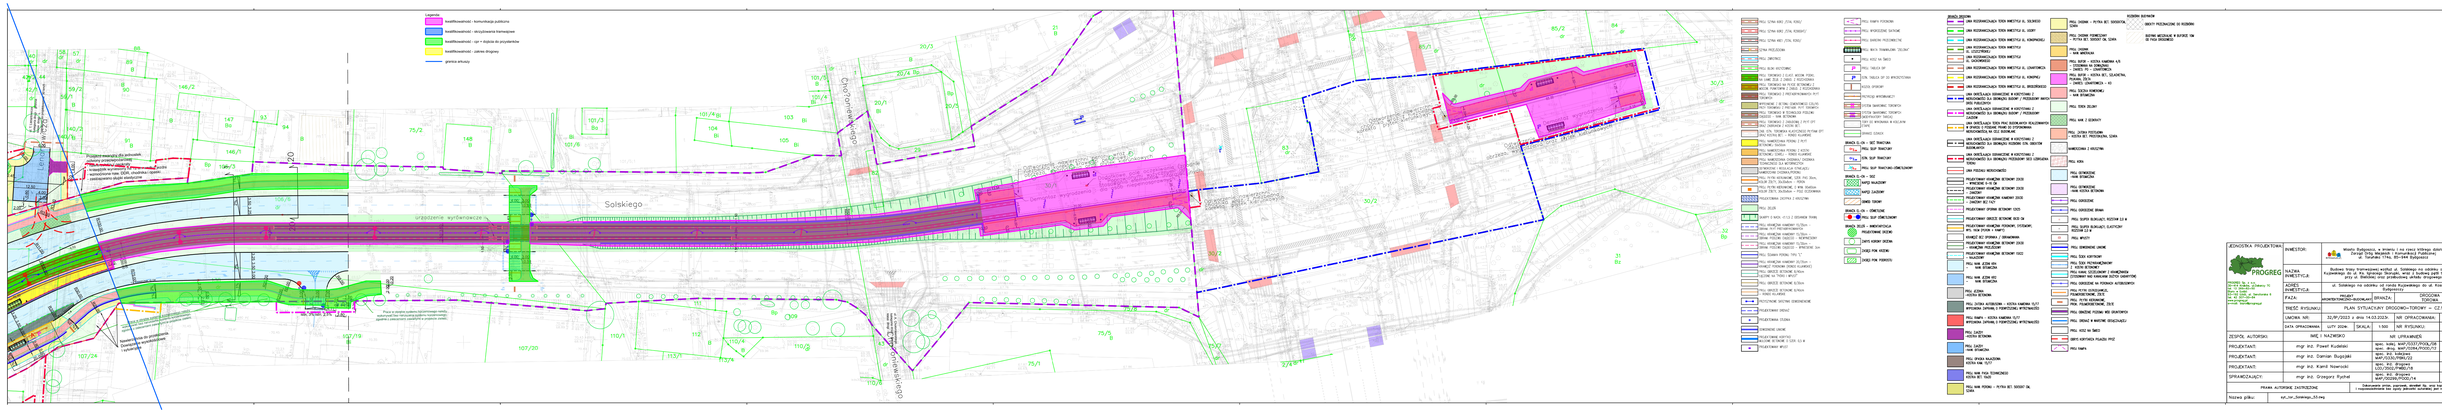
Legenda:
kwalifikowalność - komunikacja publiczna
kwalifikowalność - drzewostany transwersem
kwalifikowalność - ciąg + kładzie do przykładnie
kwalifikowalność - jakiem drogowy
granica arkusizy
Salskiego
Chorzowskiego
Chorzowskiego
Salskiego
urządzenie wyrównawcze
Przy o stopnie systemu fotoelektrycznego należy zapewnić wyłączenie ruchu w przypadku zakłócenia działania systemu
Przy o stopnie systemu fotoelektrycznego należy zapewnić wyłączenie ruchu w przypadku zakłócenia działania systemu
PROJEKTOWANA ZATOKA AUTOBUSOWA
PROJEKTOWANA ZATOKA AUTOBUSOWA
PROJEKTOWANA ZATOKA AUTOBUSOWA