


WYKONAWCA		Jan Marek Kozon, ul. Kwiatowa 20, 07-430 Wysokie		NR RYS.:	
INWESTOR		GMINA ROZOGI, ul. Wolności Ketrzyńskiego 22, 12-114 Rozogi		SKALA:	3.1
OBJEKT		Droga gmina		1. - 500	BRANŻA:
LOKALIZACJA		działki nr 342, 412, - obręb Wilamowo, gm. Rozogi		DROGOWA	
TEMAT		„PRZEBUDOWA DRUGI GMINNEJ w msc. WILAMOWO, gm. ROZOGI w km 0+000,00 - 0+422,00”		SYMOL:	
NAZWA RYS.		PLAN SYTUACYJNY-PLANSZA TYCZENIA		P.B	
FUNKCJA		IMIĘ I NAZWISKO	BRANŻA	NR UPRAWNIEN	PODPIS
OPRACOWAŁ:		Jan Marek Kozon	drogowe		
PROJEKTANT:		mgr inż. Leszek Chmielewski	drogowe	66/94/Os	uprawnienia bez ograniczeń w specjalności drogowej

LEGENDA:

- 1. ist. linia rozgraniczenia pasa drogowego
- 2. proj. oś drogi
- 3. proj. krawędź nawierzchni bitumicznej-krawędź bet. o wym. 15 x 30 cm
- 4. proj. krawędź poboczy
- 5. proj. nawierzchnia bitumiczna drogi
- 6. proj. nawierzchnia chodnika z kostki betonowej
- 7. proj. nawierzchnia zjazdów z kostki betonowej
- 8. proj. obrzeża betonowe o wym. 8 x 30 cm
- 9. proj. współrzędne bieżące
- 10. proj. wierzchołki

ARKUSZ NR 1

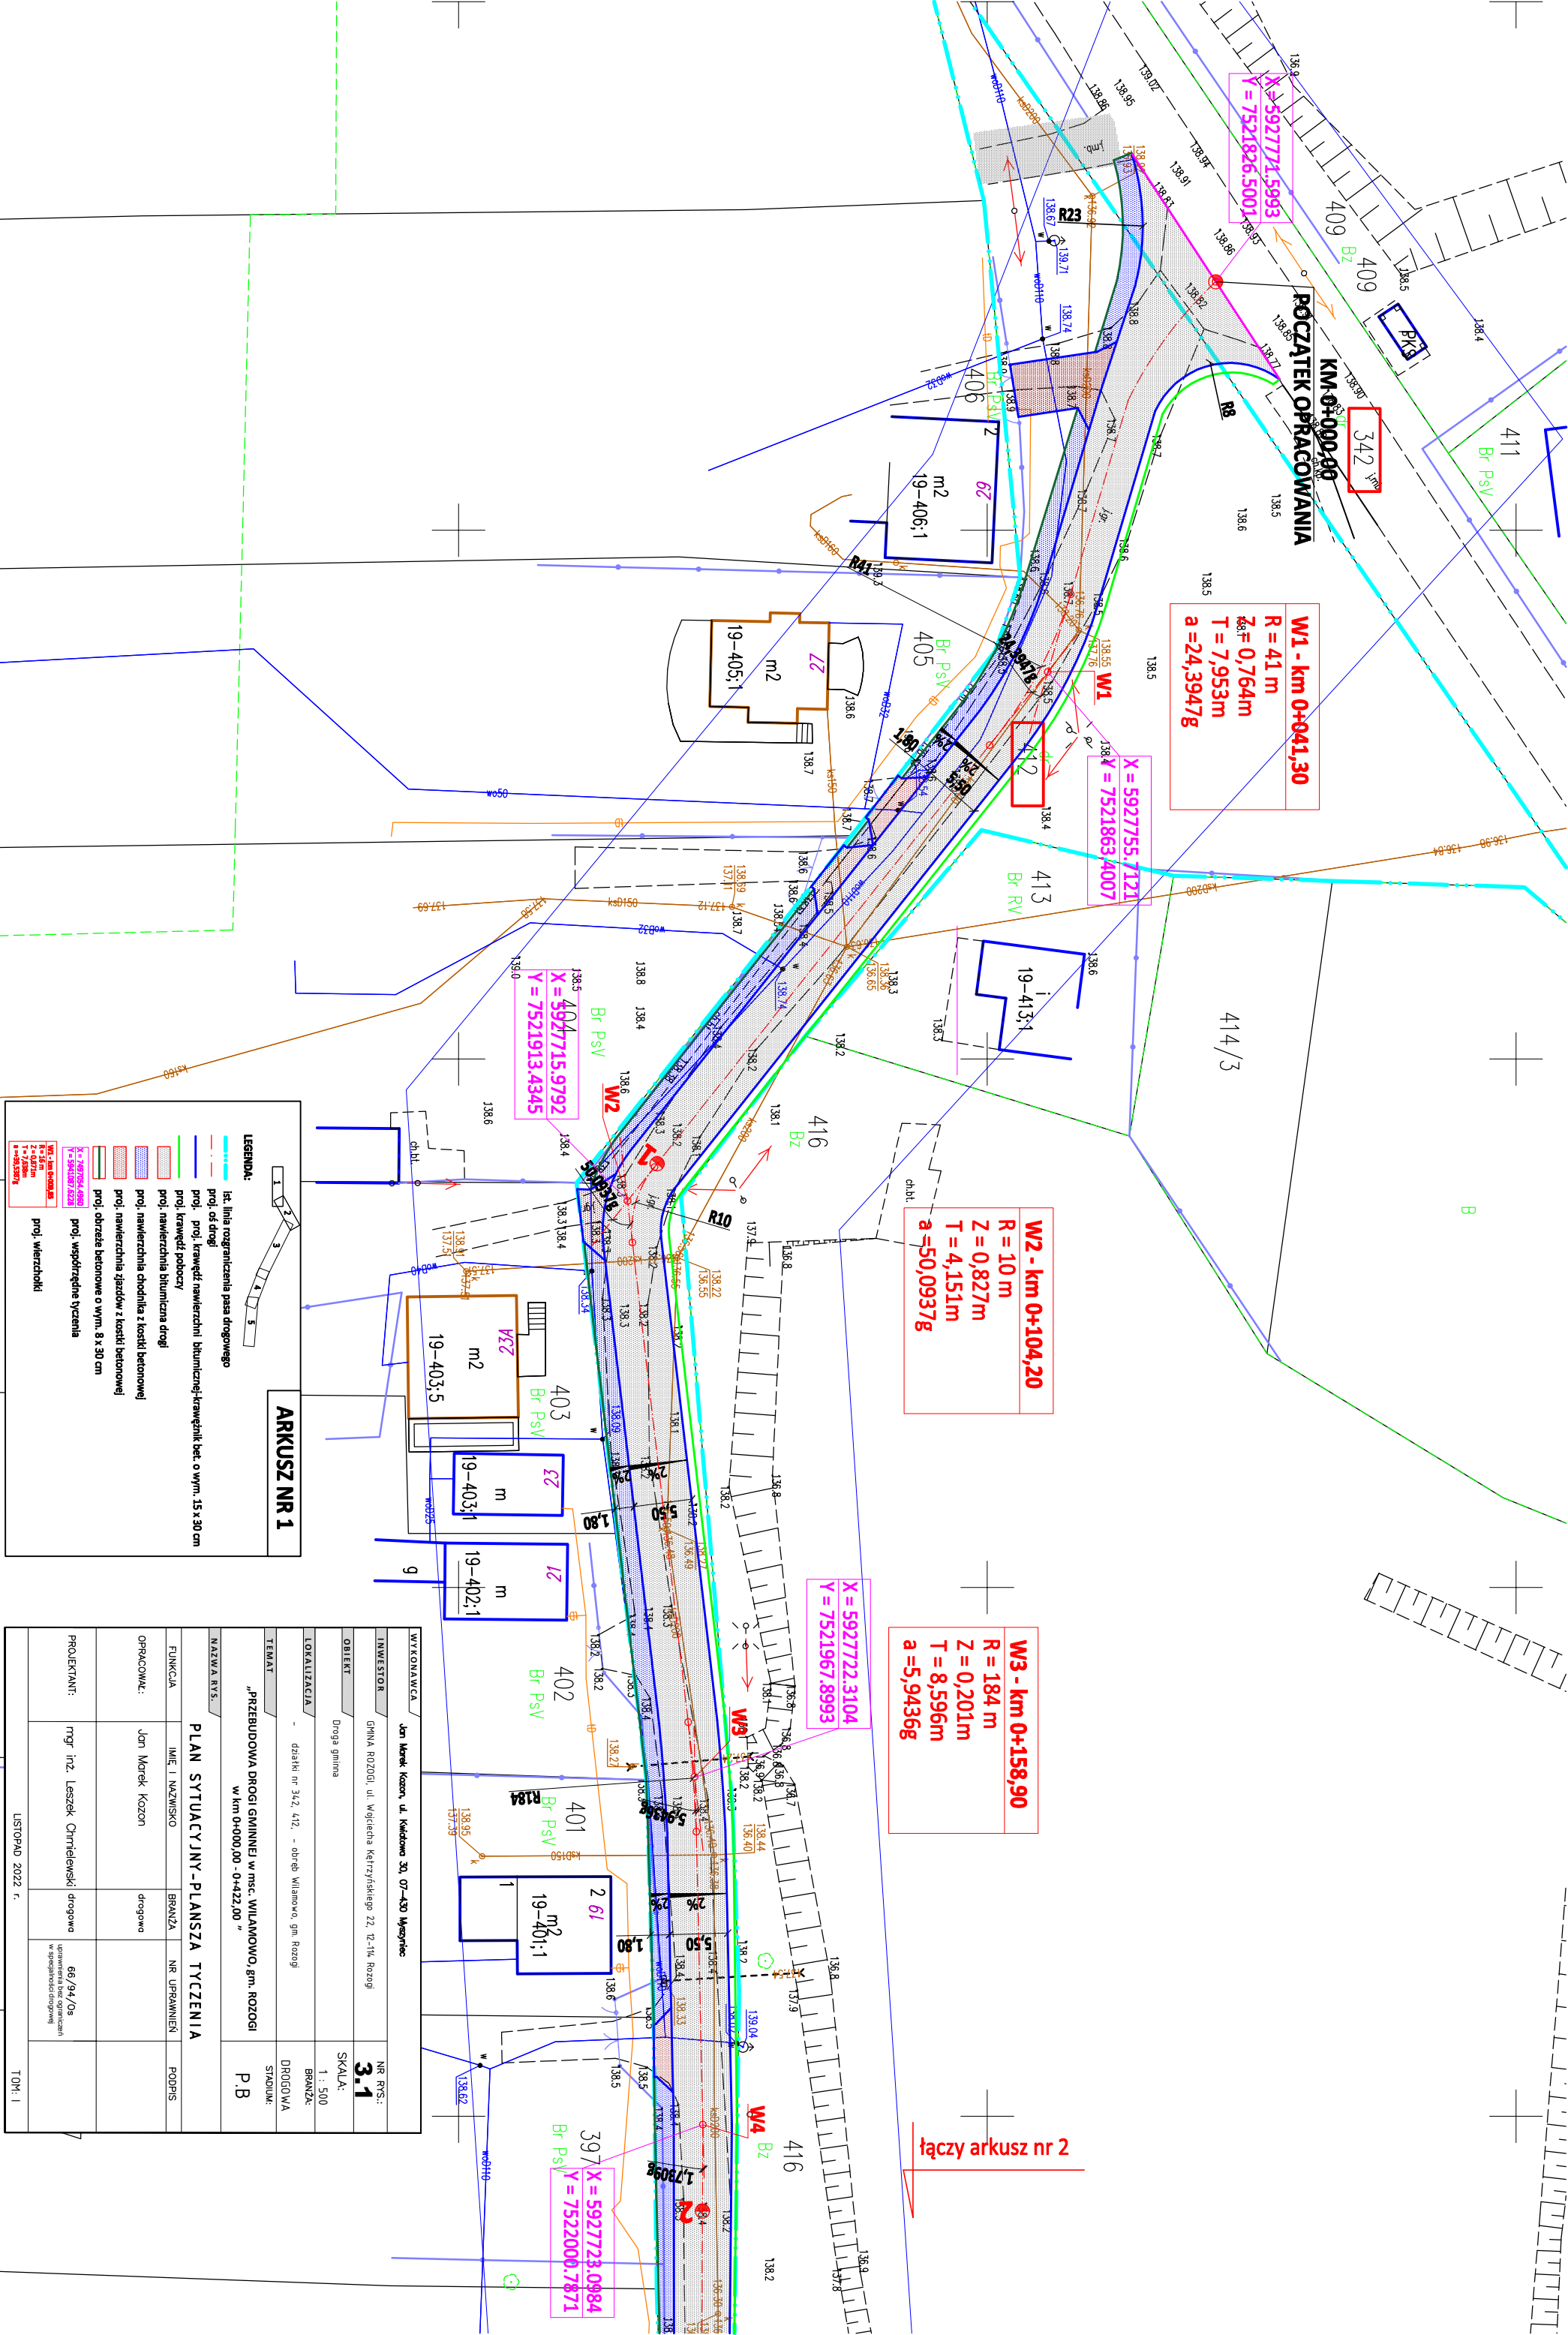

łączy arkusz nr 2