












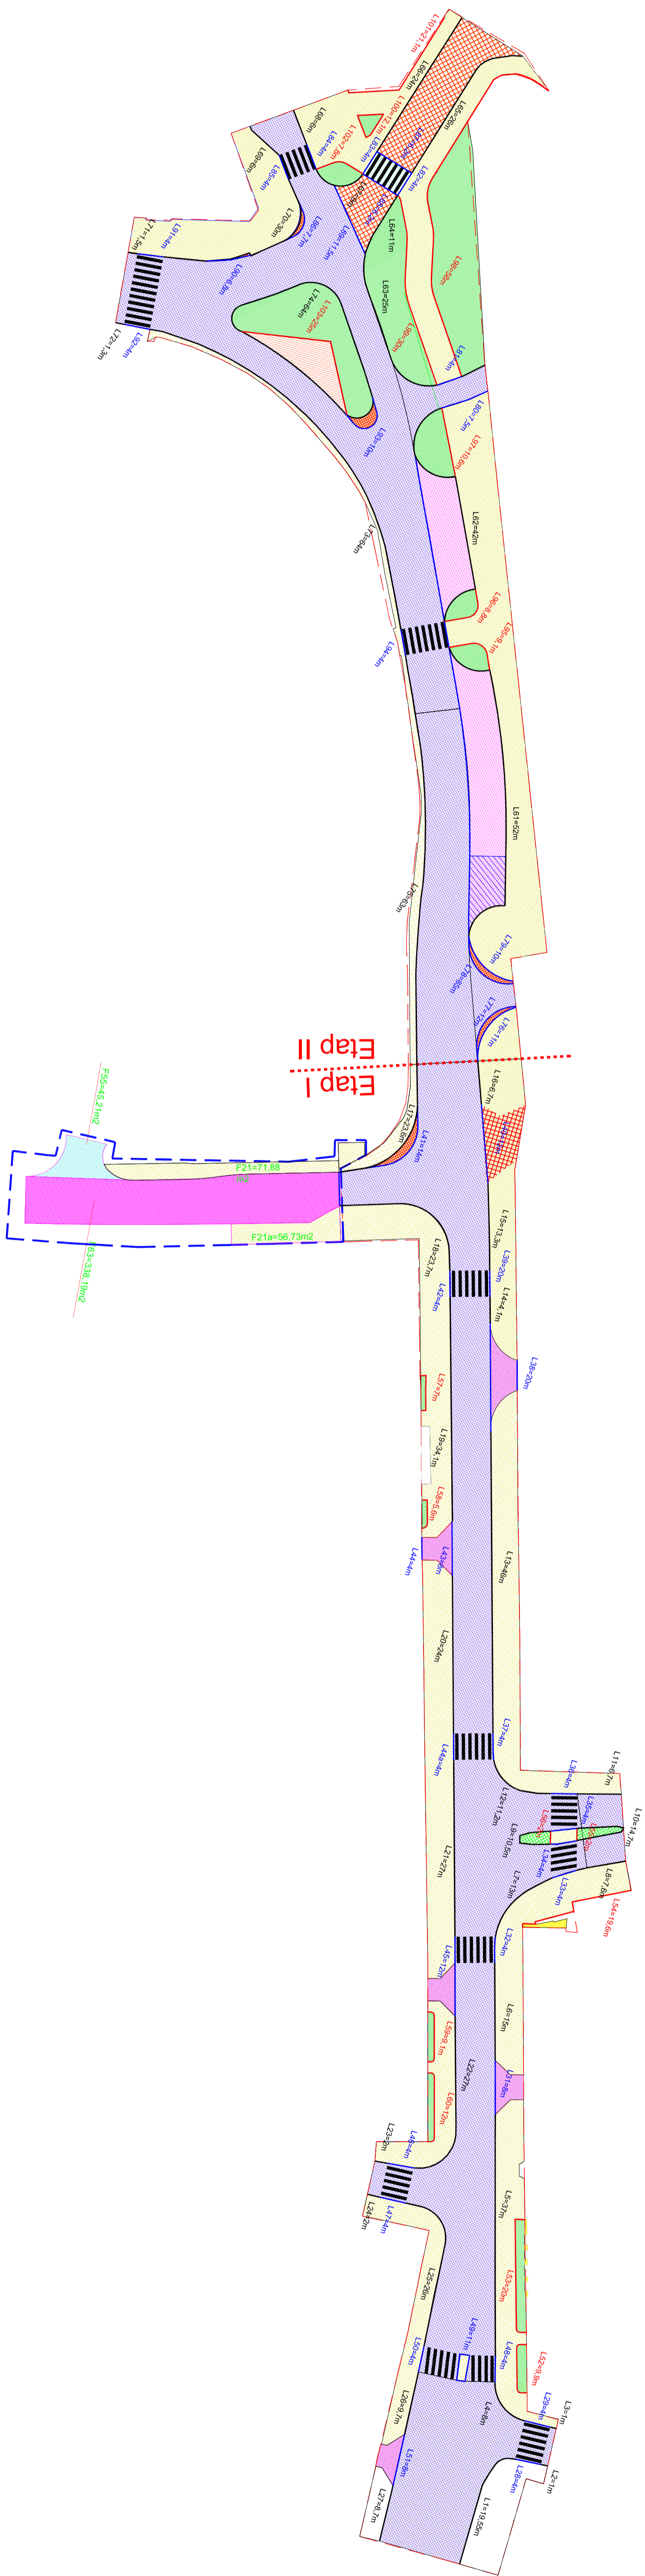


## OBJAŚNIENIA

- |   |   |
|---|---|
|  | proj. jezdźnia bitumiczna/dowiązanie do istn. nawierzchni     |
|  | proj. jezdźnia z kostki betonowej                             |
|  | proj. chodnik / proj.granica starej zabudowy                  |
|  | proj. opaska  |
|  | proj. chodnik wzmocniony                                      |
|  | istn.chodnik/proj.naw. z kruszywa                             |
|  | proj. zjazd<br>proj.nawierzchnia z pył. granitowych           |
|   | proj. parking/ proj.parking dla osób niepełnosprawnych        |
|    | proj. trawnik/istn.trawnik                                    |
|    | proj.jaszczywna kostka kam. 4/6(proj.naw. z kostki kamiennej) |
|    | krawężnik wystający kamienki 20x25cm                          |
|    | krawężnik wtopiony kamienki 12x20cm                           |
|    | obryzeże betonowe 8x30cm                                      |

[illegible]