


Gm. ŻNIN woj.bydgoskie

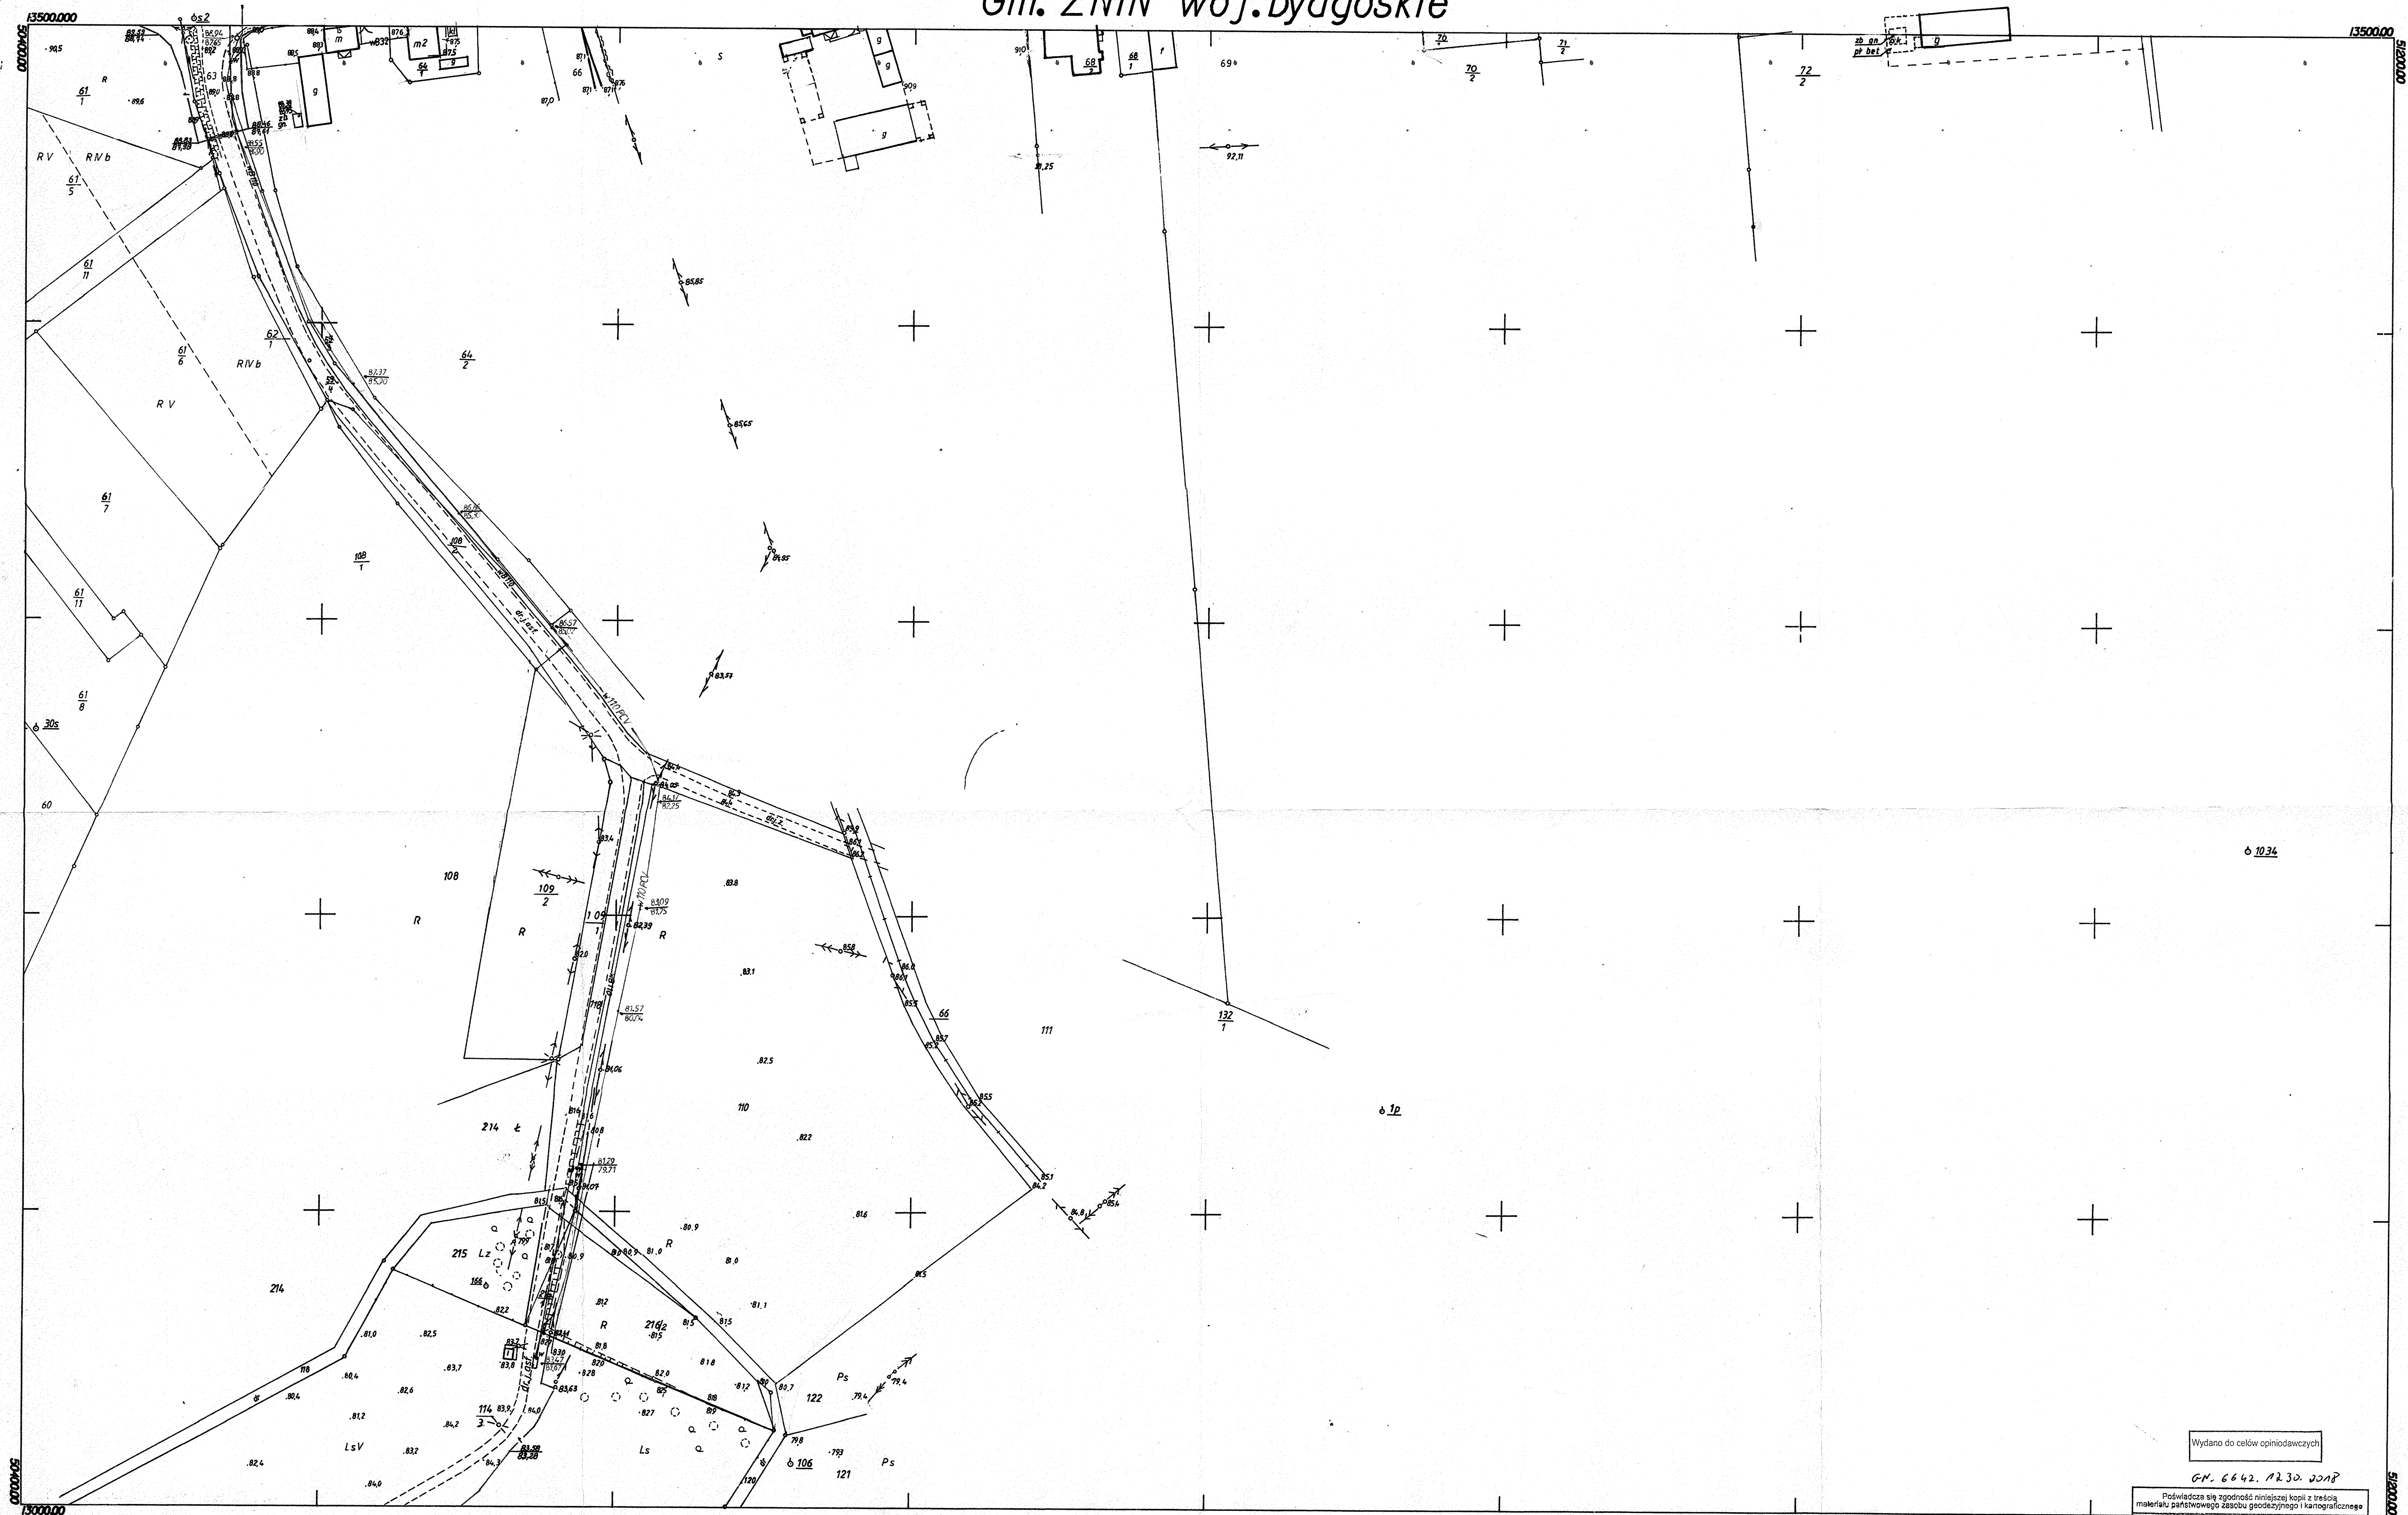

45/13/7/97  
364.124.103  
1:1000

**MAPA ZASADNICZA**  
Założona w 1996 roku przez  
Wielobranżową Pracownię Geodezyjną  
GEOIDA Sp. z o.o. w Toruniu

**Wielobranżowa Pracownia Geodezyjna**  
**»GEIDA« sp. z o.o.**  
 37-100 TORUŃ, ul. Długa 49 d/5  
 tel. 270-41/44 w. 57, 58, 70 fax 398-111

KERG: 166/96  
Ks. Rob. Good: 965/96

101

104

wieś Wenecja

In. kabla telef. K.E.R.G. 390/98  
In. kabla telef. K.E.R.G. 373/98  
K.E.R.G. 173/98

Wydano do celów opiniodawczych


GN. 6642. 1230. 2018

Poświadczą się zgodność niniejszej kopii z treścią materiału państwowego zasobu geodezyjnego i kartograficznego	
Organ prowadzący państwowy zasób geodezyjny i kartograficzny	STAROSTA ŻNIŃSKI
Nazwa materiału zasobu	Mapa sył. - 141
Identyfikator ewidencyjny materiału zasobu	P.0419.20.18
Data wykonania kopii	2 7 - 07 - 2018
Imię, nazwisko i podpis osoby reprezentującej organ	z up. STAROSTY [Podpis]

Przewodnik Wydziału  
Geodezji, Kartografii,  
Inżynierii Budowlanej i Nieruchomości,  
Urząd Geodeta Powiatowy

Wydano do celów opiniadowczych

MAPA SYTUACYJNO-WYSOKOŚCIOWA  
SKALA 1:1000  
Seksja mapy: 364.213.061

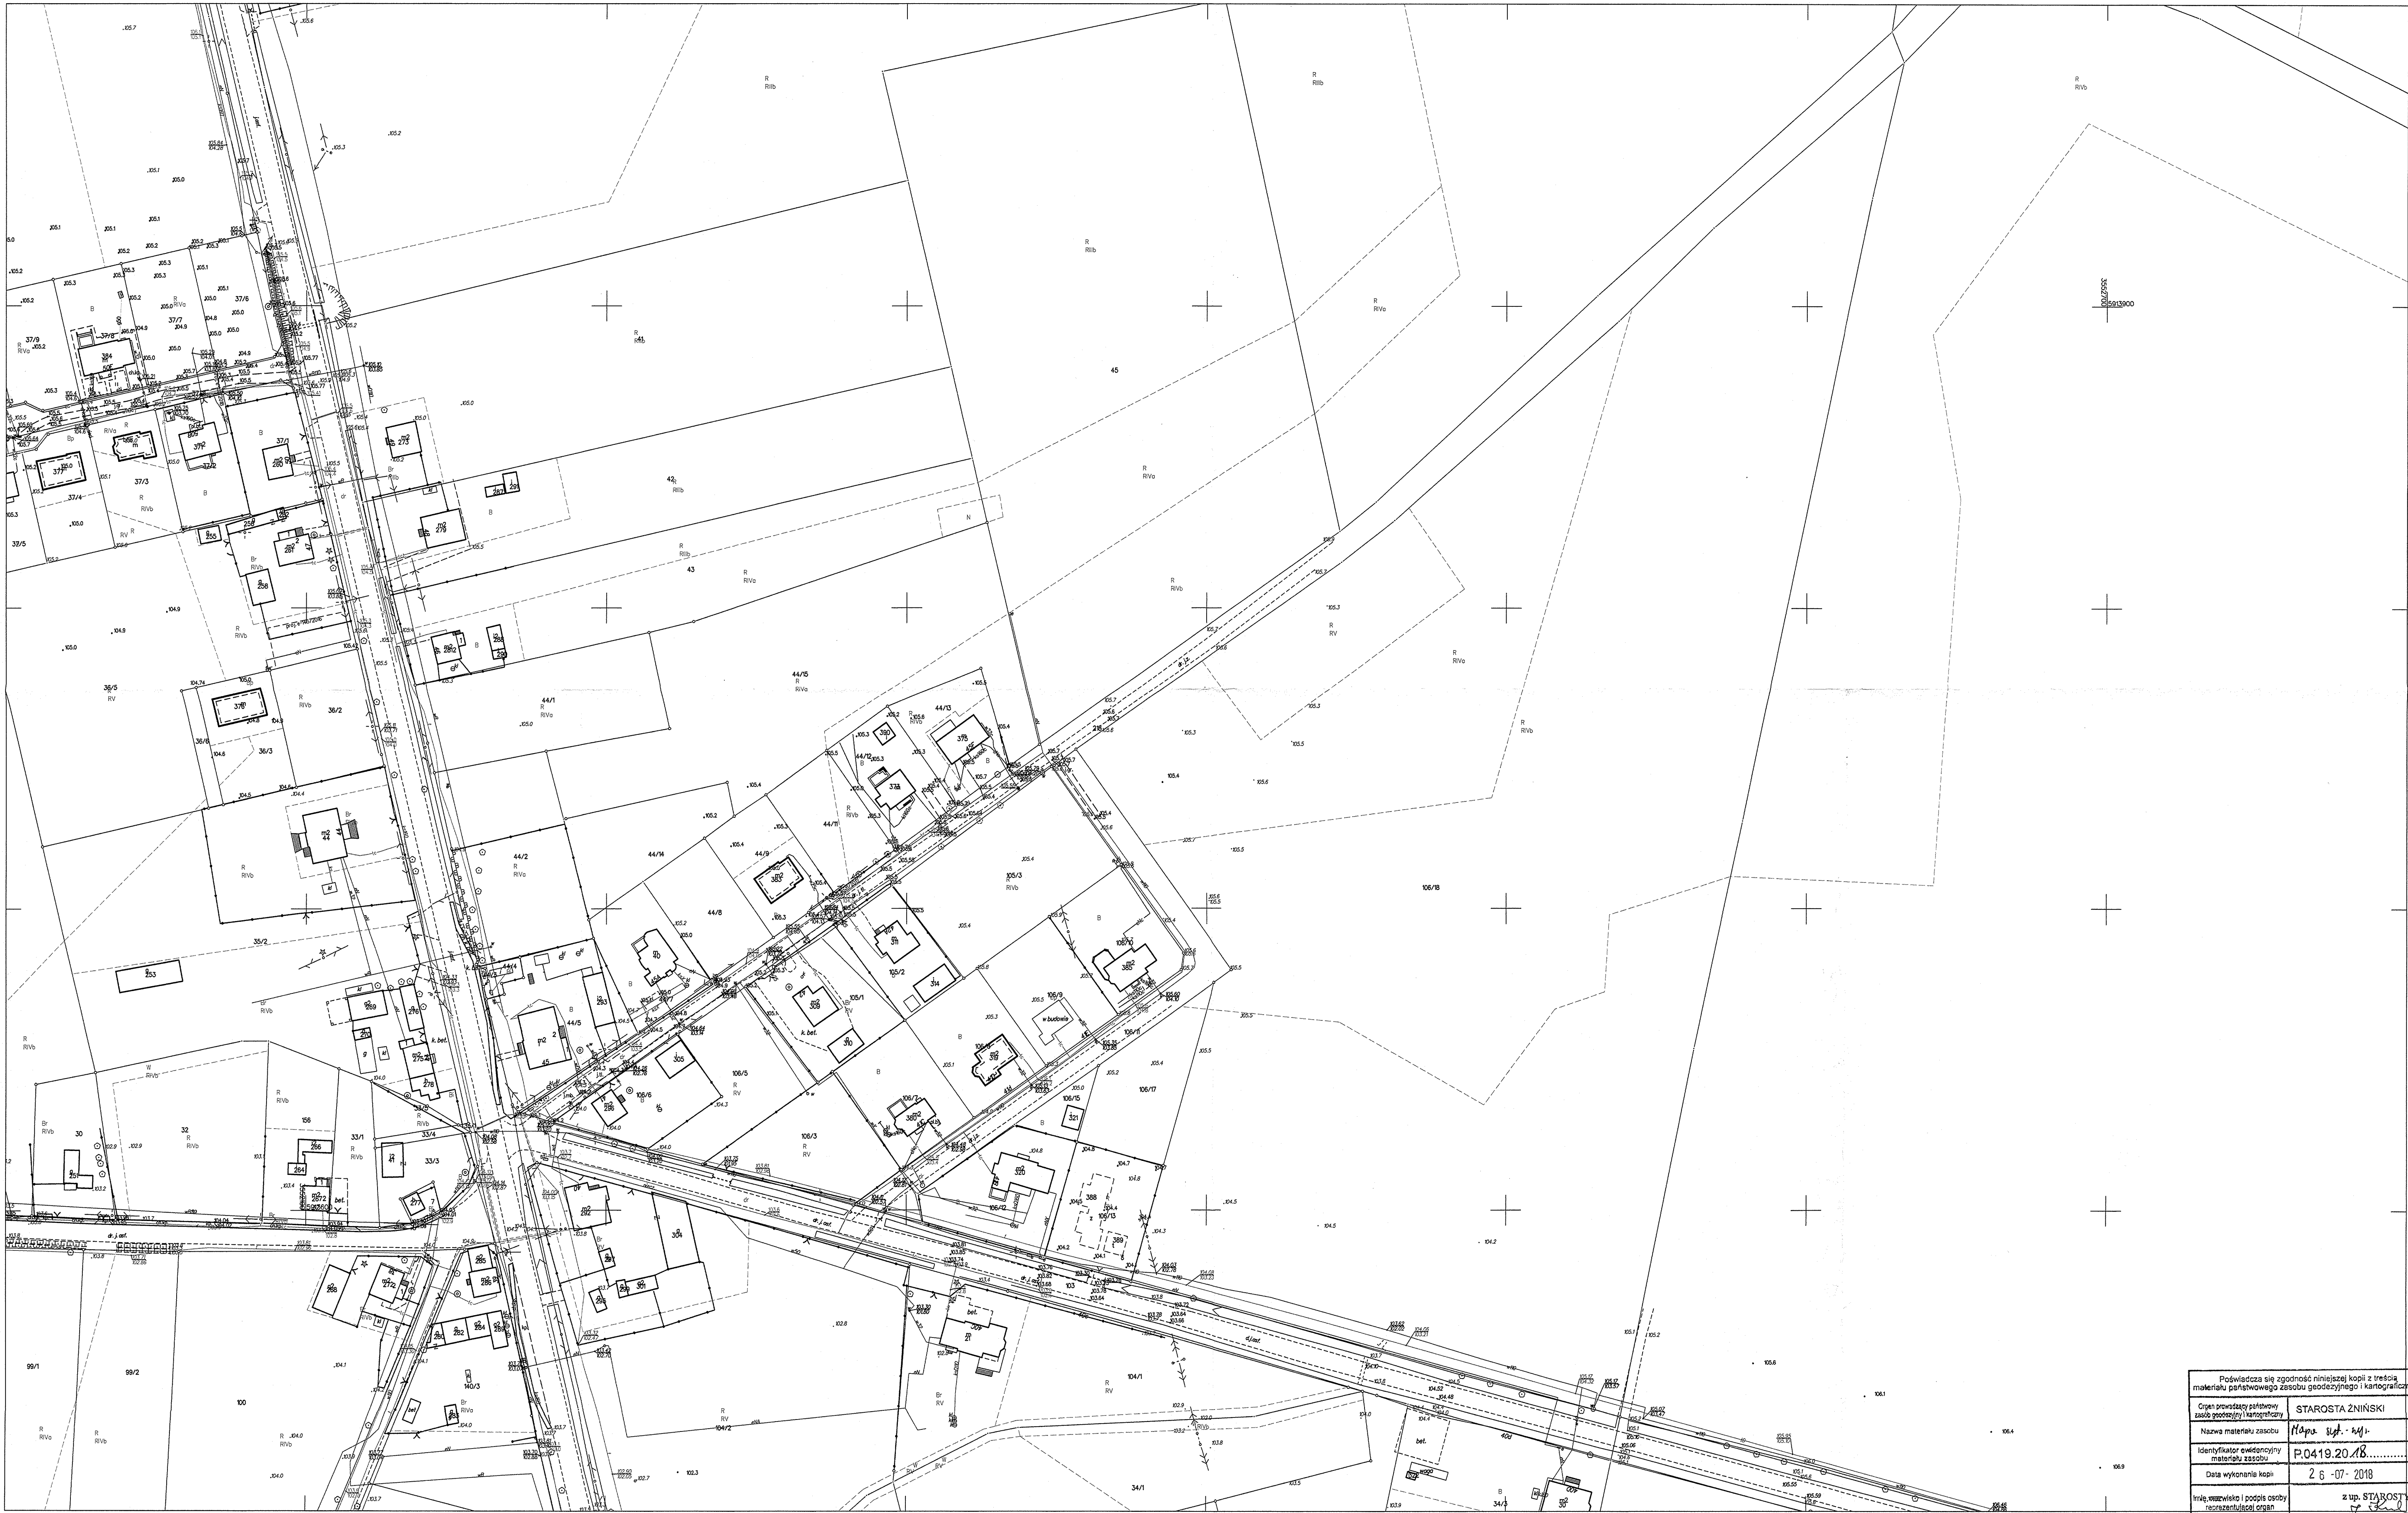

Podpisz się zgodność niniejszej kopii z treścią materiału państwowego zasobu geodezyjnego i kartograficznego	
Organ prowadzący państwową izbę geodezyjną i kartograficzną	STAROSTA ŻNIŃSKI
Nazwa materiału zasobu	Mapa Sit. 441
Identyfikator ewidencyjny materiału zasobu	P.0419.20.18.....
Data wykonania kopii	2 6 -07- 2018
Imię, nazwisko i podpis osoby rozstrzygnięcia organu	z up. STAROSTY Janusz Kuczyński Kierownik Wydziału Geodezji, Kartografii, Katastru i Nieruchomości, Geodeta Powiatowy




MAPA SYTUACYJNO-WYSOKOŚCIOWA  
SKALA 1:1000  
Sekcje mapy: 364.124.102




Jarosław Kaszewski  
Kierownik Wydziału  
Geodezji, Kartografii,  
Katastru i Nieruchomości,  
Geodeta Powiatowy

MAPA SYTUACYJNO-WYSOKOŚCIOWA  
SKALA 1:1000  
Sekcje mapy: 364.124.101

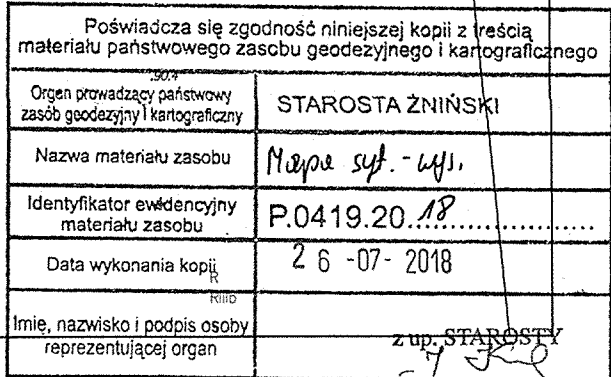



# Gm. ŻNIN wój.bydgoskie

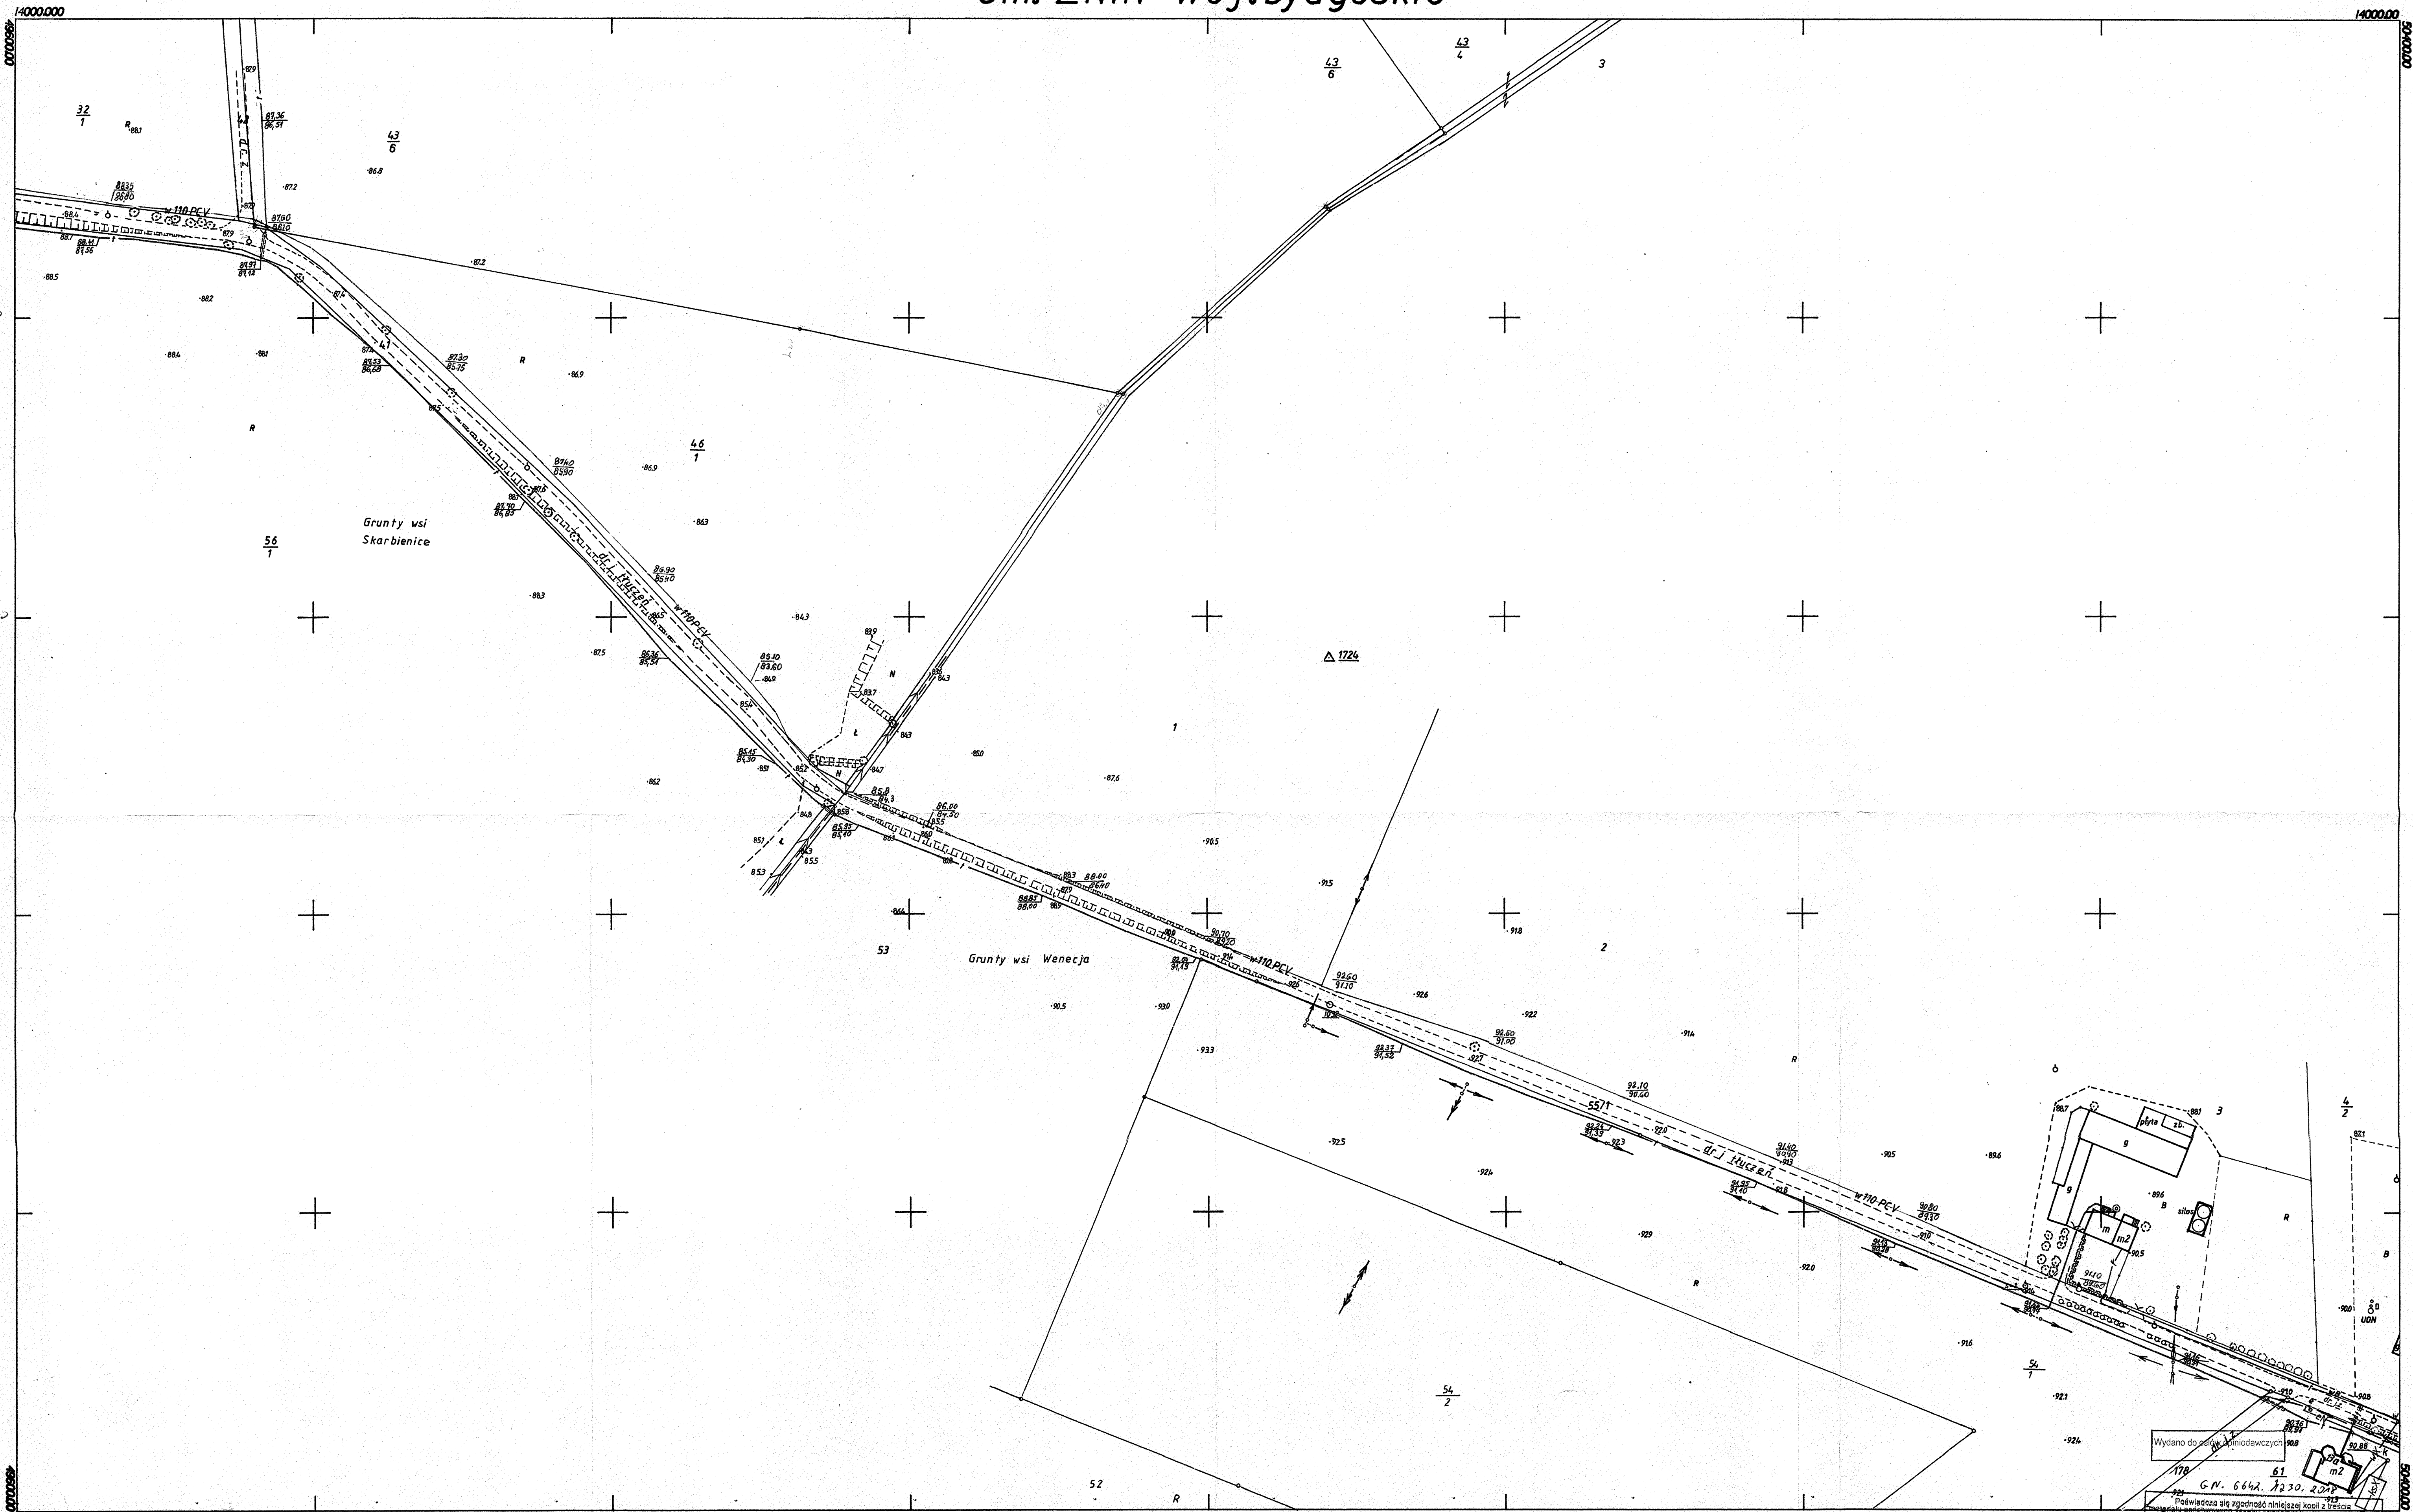


45/10/5/97  
364.124.092  
1:1000

**MAPA ZASADNICZA**  
Założona w 1996 roku przez  
Wielobranżową Pracownię Geodezyjną  
G E O I D A Sp. z o.o. w Toruniu

Wielobranżowa Pracownia Geodezyjna  
» G E O I D A « sp. z o.o.  
87-100 TORUŃ ul. Długa 49 d / G  
tel 270-41/44 w. 57, 58, 70 fax 398-111

KEN 66/98  
Ka. Rob. Geod. 985/98

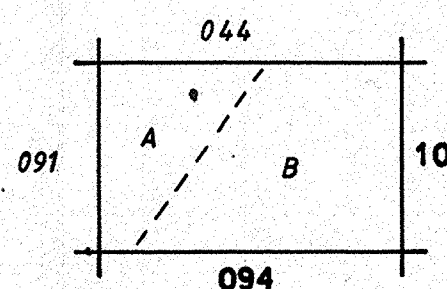

A - wieś Skarbienice  
B - wieś Wenecja


In.kabla telef K.E.R.G. 390/98

Wydano do celów planimetrycznych	
Organ prowadzący planimetryczny zespół geodezyjny / kartograficzny	STAROSTA ŻNIŃSKI
Nazwa materiału zasobu	Mapa syl. w.
Identyfikator ewidencyjny materiału zasobu	P.0419.20.17
Data wykonania kopii	27-07-2018
imię, nazwisko i podpis osoby reprezentującej organ	z up. STAROSTY Jarosław Kaszewski Starosta Żniński Opis: Geodezyjny, Kartograficzny, Katastru i Nieruchomości, Geodeta Powiatowy

KOPIA MAPY  
 sytuacyjno-wysokościowej  
 Skala 1: 1000  
 arkusz mapy nr 364.213.063

obręb: Wenecja  
 gmina: ZNIN  
 powiat: Żniński  
 woj. kujawsko-pomorskie

**Zakład Wodociągów i Kanalizacji**  
**"WIK" sp. z o.o.**  
 ul. Mickiewicza 22a, 88-200 ŻNIN  
 tel./fax (052) 30-20-913  
 NIP 562-10-00-594; REGON 091112970

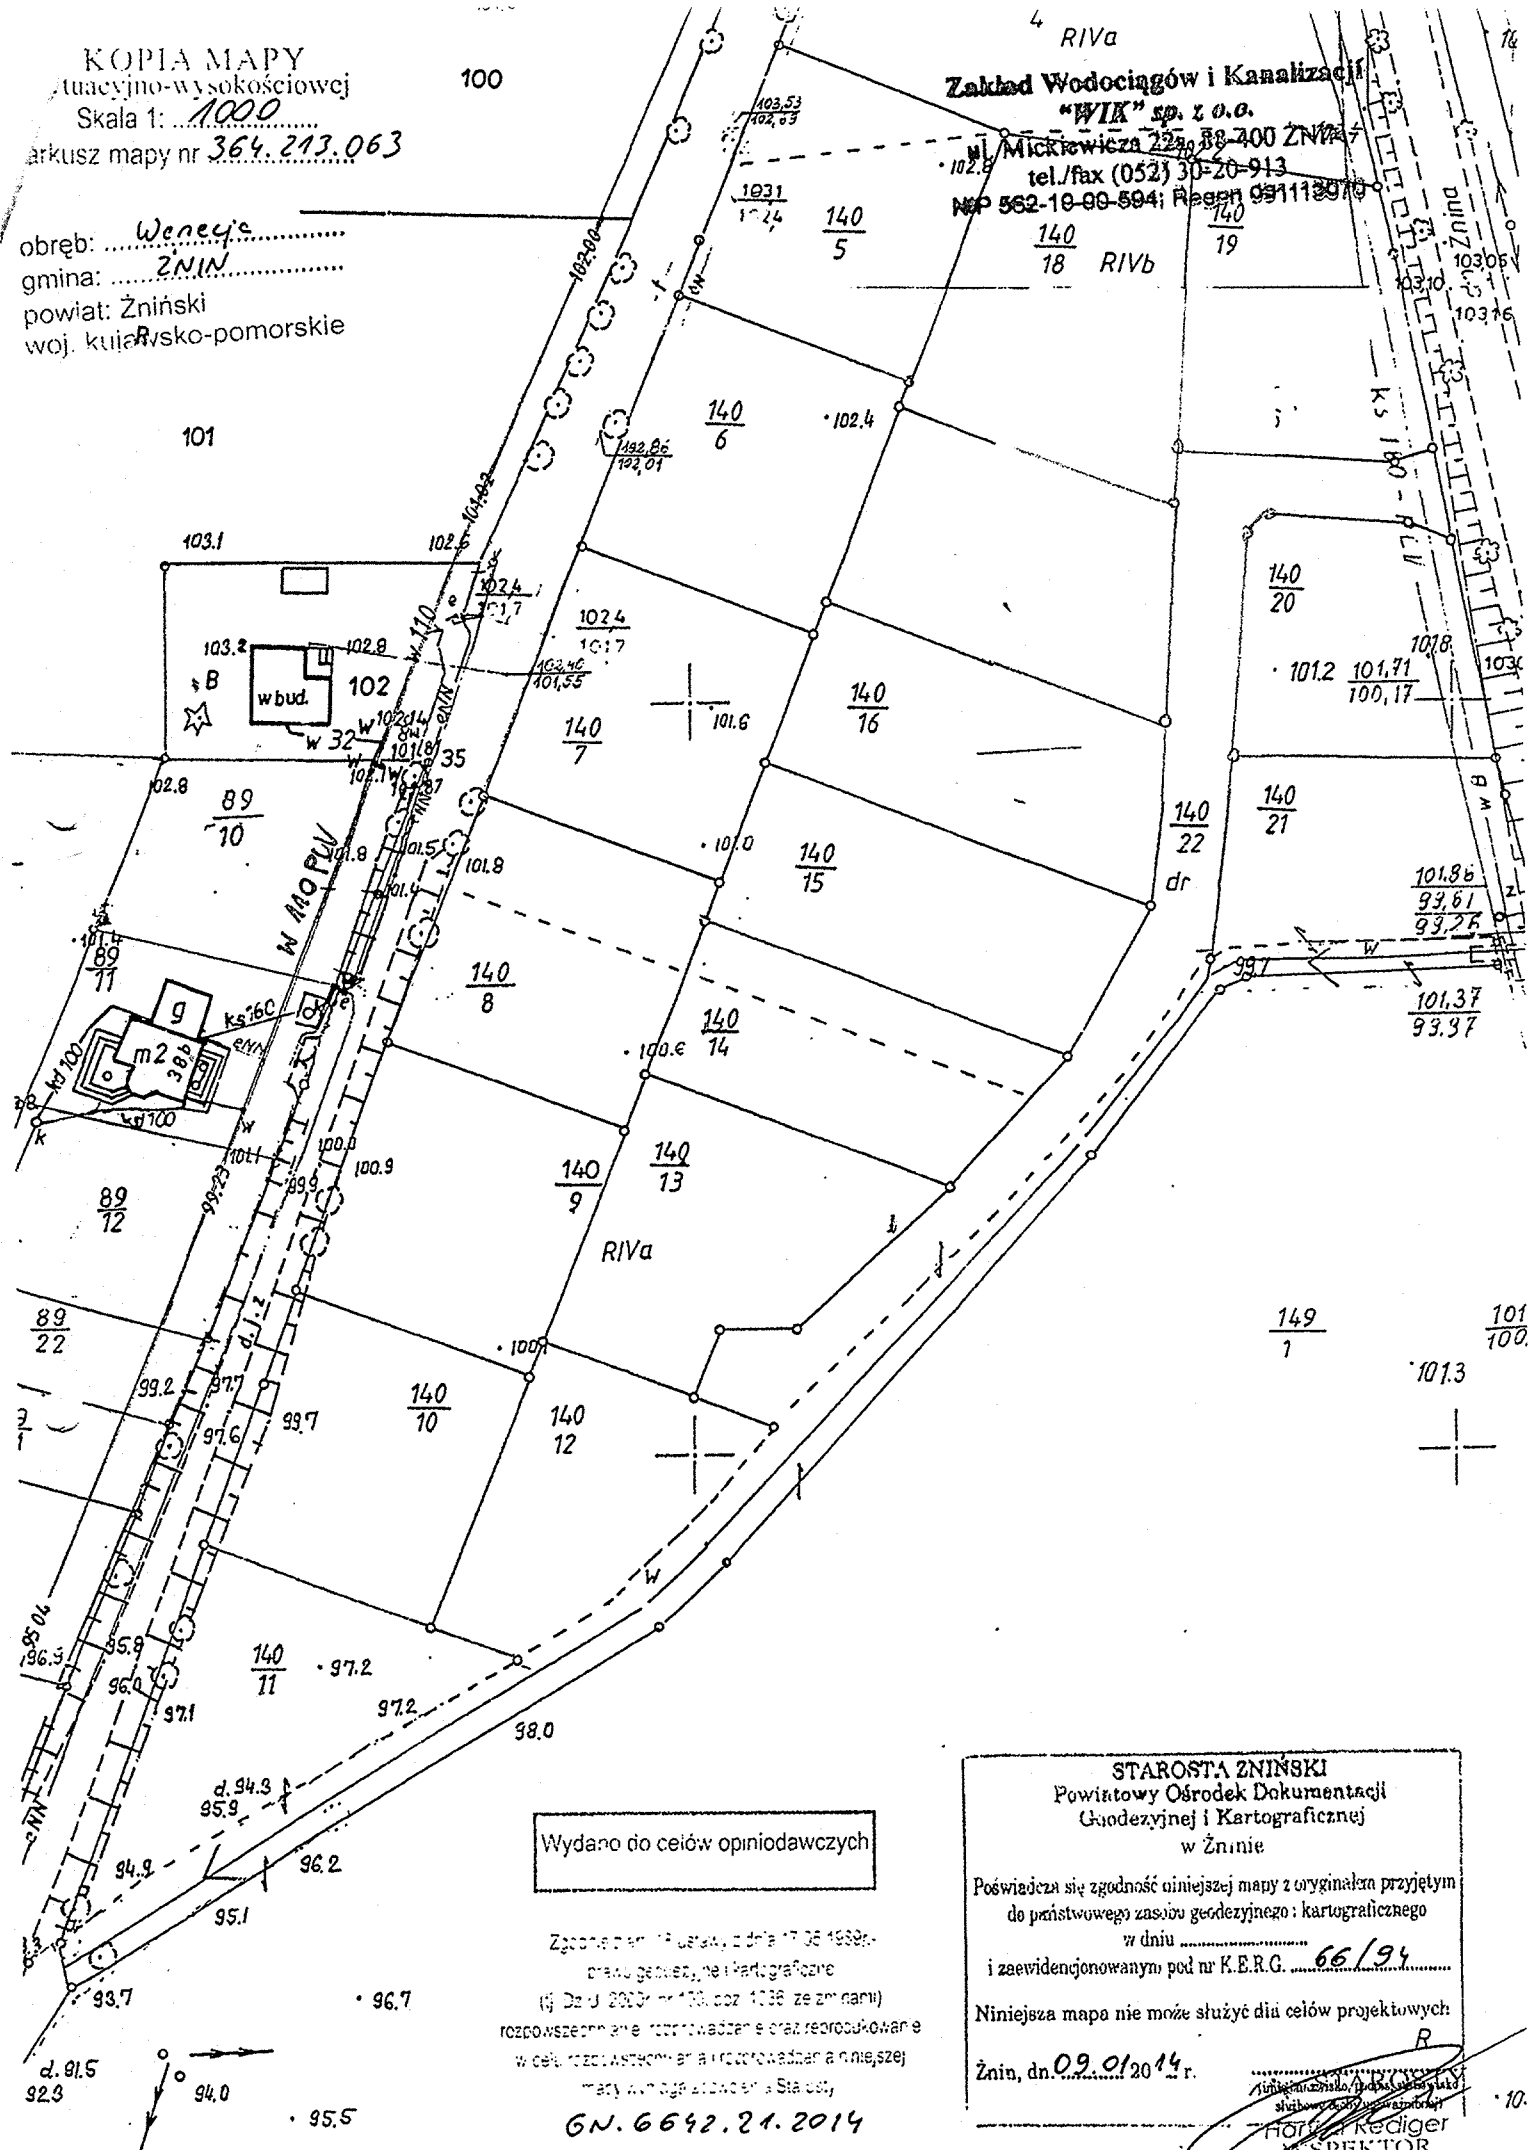

Wydano do celów opiniodawczych

Zgodnie z art. 18 ustawy z dnia 17.05.1999r.  
 o kartografii, nie kartograficzne  
 (tj. Dz.U. 2003 nr 130, poz. 1036 ze zm.)  
 rozpowszechnianie, utrzymywanie oraz reprodukcję  
 w celach inwestycyjnych i rozporządzania niniejszej  
 mapy w imieniu Zarządu Starosty

GN. 6642.21.2014

**STAROSTA ŻNIŃSKI**  
 Powiatowy Ośrodek Dokumentacji  
 Geodezyjnej i Kartograficznej  
 w Żnieniu

Poświadczam zgodność niniejszej mapy z oryginałem przyjętym  
 do państwowego zasobu geodezyjnego i kartograficznego  
 w dniu .....  
 i zaewidencjonowanym pod nr K.E.R.G. 66/94

Niniejsza mapa nie może służyć dla celów projektowych

Żnin, dn. 09.01.2014 r.

*[Signature]*  
 INSPEKTOR  
 Zakładu Geodezji i Kartografii

do decyzji nr.....24/16.....

z dnia..... 28.10.2010..... BURMISTRZA

**SKALA 1:1000**

Paweł Piechowiak  
Kierownik Wydziału Inżynieryjnego,  
Gospodarki Przestrzennej i Inwestycji

linie rozgraniczające teren inwestycji

Rafał Łucki

Przebiegający, wykazując do wykonania zawodu  
urbanistów uzyskane na podstawie ustawy  
z dnia 15 grudnia 2000 r. o samorządach zawodowych  
architektów, inżynierów budowlanych oraz urbanistów.

Projekt decyzji przygotował  
mgr Rafał Łucki, posiadający kwalifikacje  
do wykonywania zawodu urbanisty uzyskane  
na podstawie ustawy z dnia 15 grudnia 2000 r.  
o samorządach zawodowych architektów, inżynierów  
budownictwa i urbanistów

