


1 Rzut dachu - poziom cięcia +30.00 - stan projektowany
1 : 100

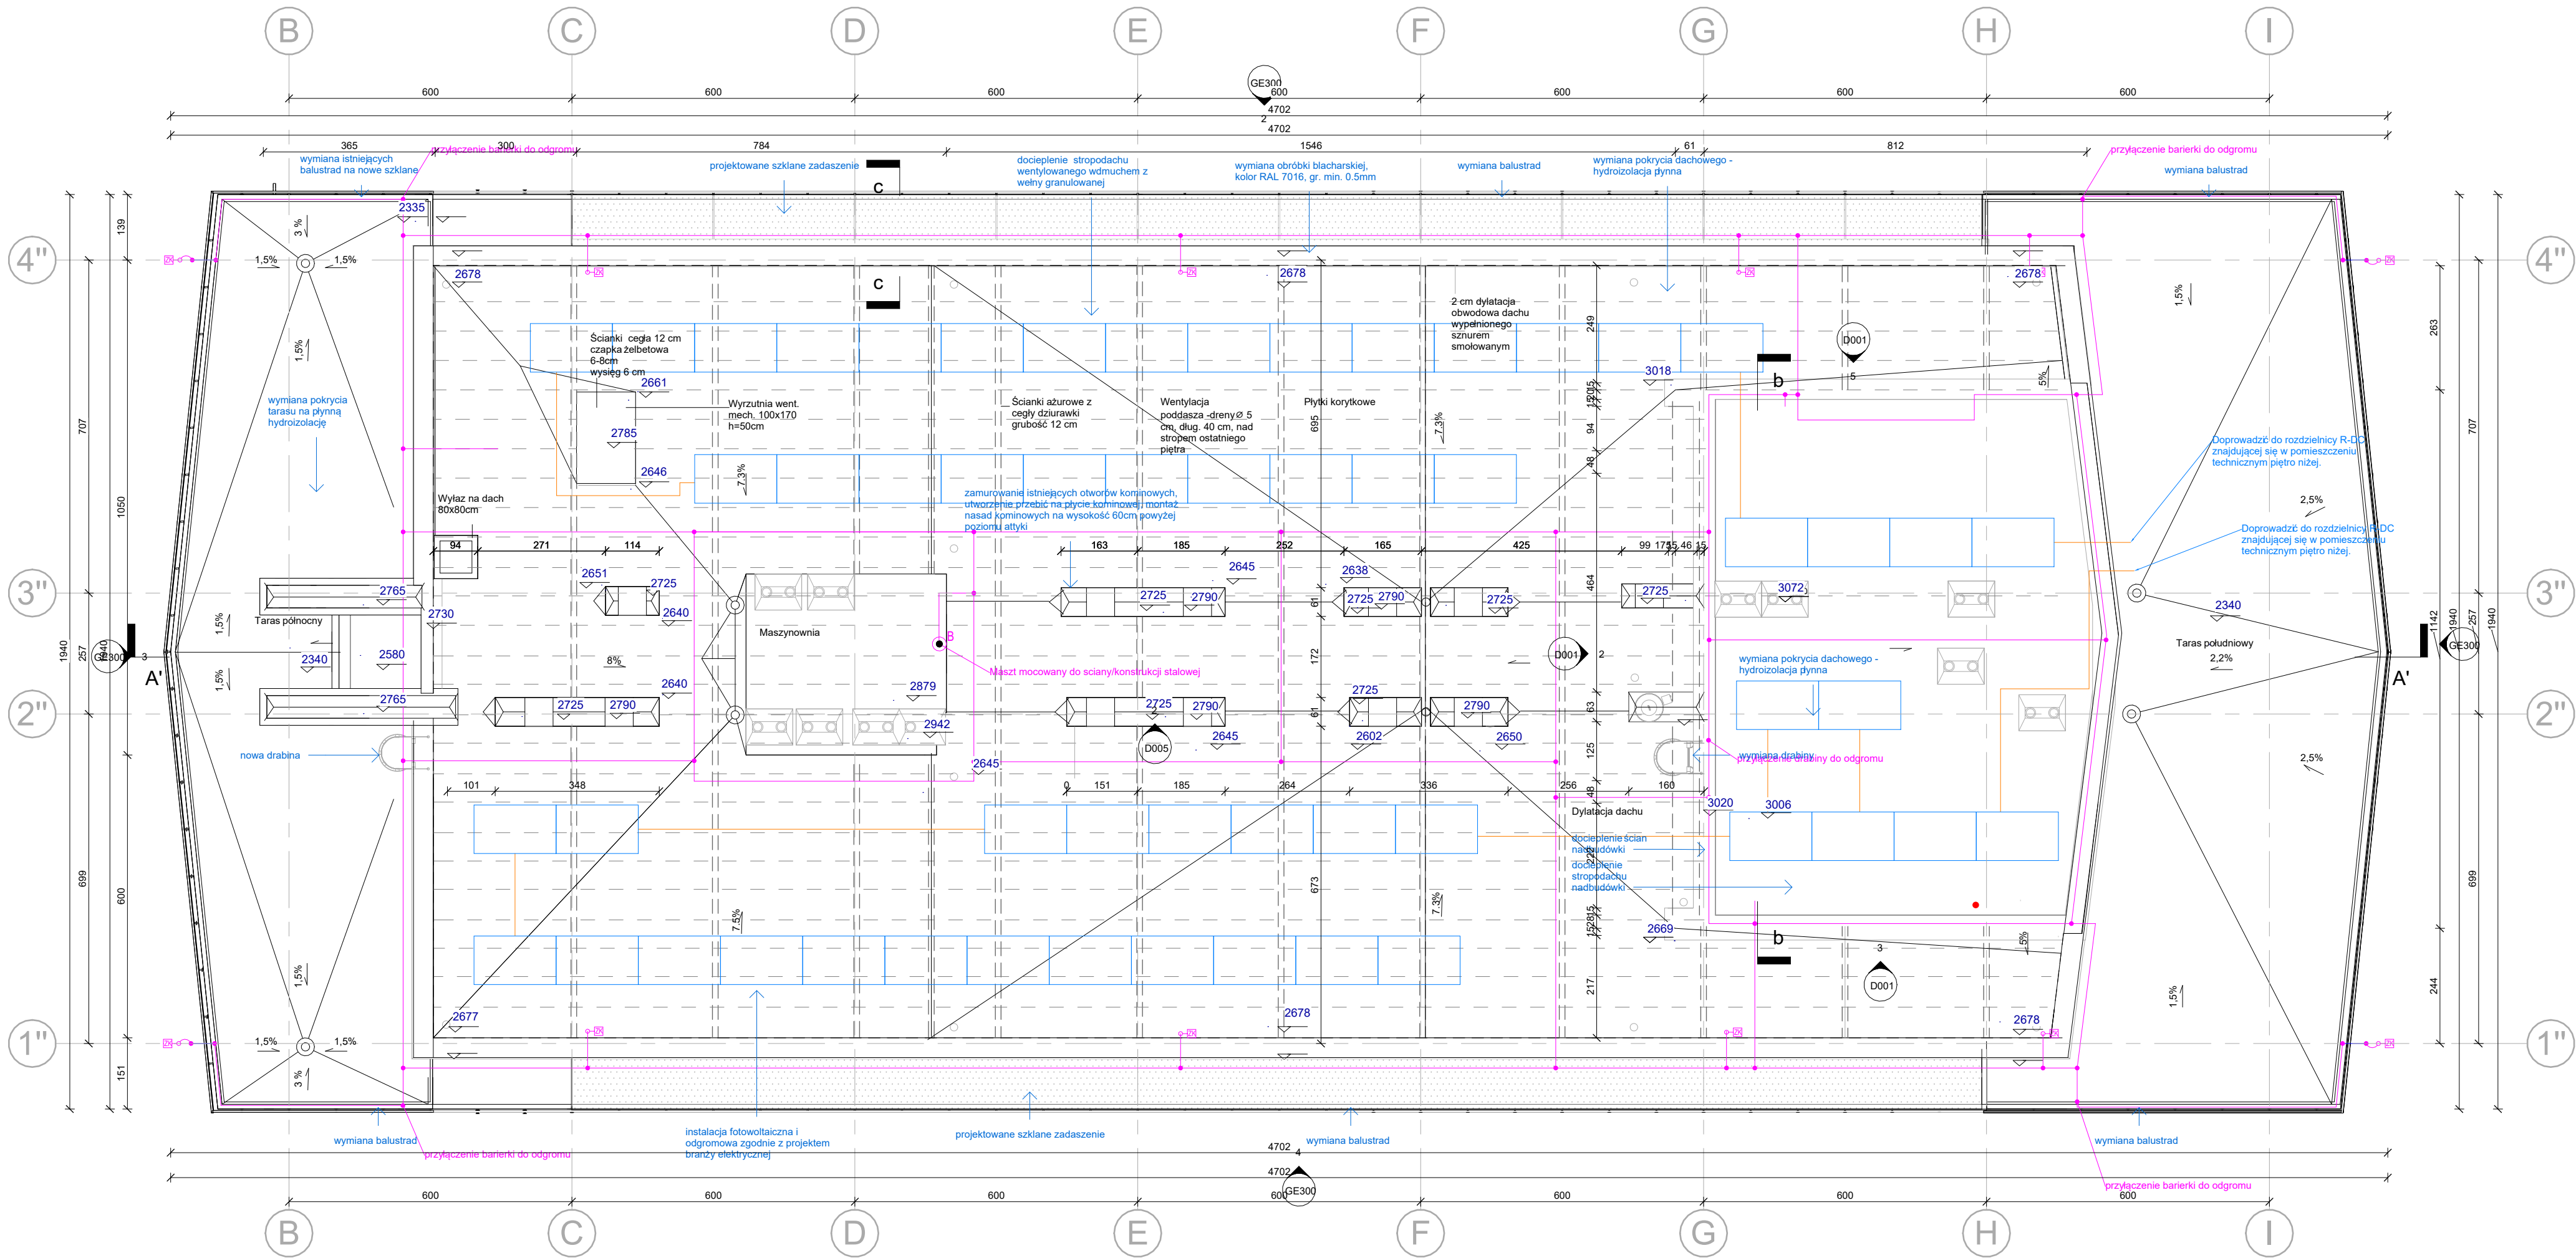

Uwagi:
1. Rysunki przedstawiają stan istniejący obiektu i stanowią materiał wyjściowy.
2. Wymiary, o ile nie zaznaczono inaczej, podano w centymetrach w odniesieniu do wymiarów liniowych oraz w metrach w odniesieniu do kot wysokościowych.
3. Wszystkie wymiary należy sprawdzić i potwierdzić przed przystąpieniem do jakichkolwiek prac.
4. Wszelkie niezgodności i nieścisłości uzgodnić z autorami opracowania.
5. Nie składować rysunku.
6. Nie dokonywać pomiarów z rysunku.
7. Wszystkie poziomy i koty wysokościowe należy sprawdzić na budowie.
8. Wszystkie błędy i braki należy zgłosić autorowi opracowania.

Nr rew.	Data Rewizji	Nazwa	Autor
---------	--------------	-------	-------

Nazwa inwestycji:
Przebudowa i docieplenie części dachu, remont i docieplenie części kondygnacji 9 oraz montaż instalacji fotowoltaicznej i odgromowej w budynku SPZOZ Sanatorium Uzdrowskiego MSWiA w Krynicy-Zdrój, obręb: Krynica-Zdrój 0001, dz. nr: 1414/1, 1414/2

Adres:
ul. Park Romana Nitribitta 4,
33-380 Krynica-Zdrój,
obrub: Krynica-Zdrój 0001,
dz. nr: 1414/1, 1414/2
Inwestor:
SPZOZ Sanatorium Uzdrowskie MSWiA, ul. Nitribitta 4, 33-380 Krynica-Zdrój

Autor projektu:
mgr inż. arch. Jan Bochnak
upr. nr WP-OIA/OKK/Upb/43/2011
MP-1888

Sprawdzający:
mgr inż. arch. Barbara Bochnak
upr. nr WP-OIA/OKK/Upb/9/2008
MP-2285

Opracował/-a:
mgr inż. arch. Natalia Bochnak
mgr inż. arch. Katarzyna Blicharz
mgr inż. arch. Kinga Hartman

Branża:
Architektura
Etap:
Projekt architektoniczno-budowlany
Nazwa rysunku:
Rzut dachu - poziom cięcia +30.00 - stan projektowany

Nr rys.:	GA100	Skala:	Format:	Data:	Rys wyk:
1 : 100	420x800	03/22	KH		

