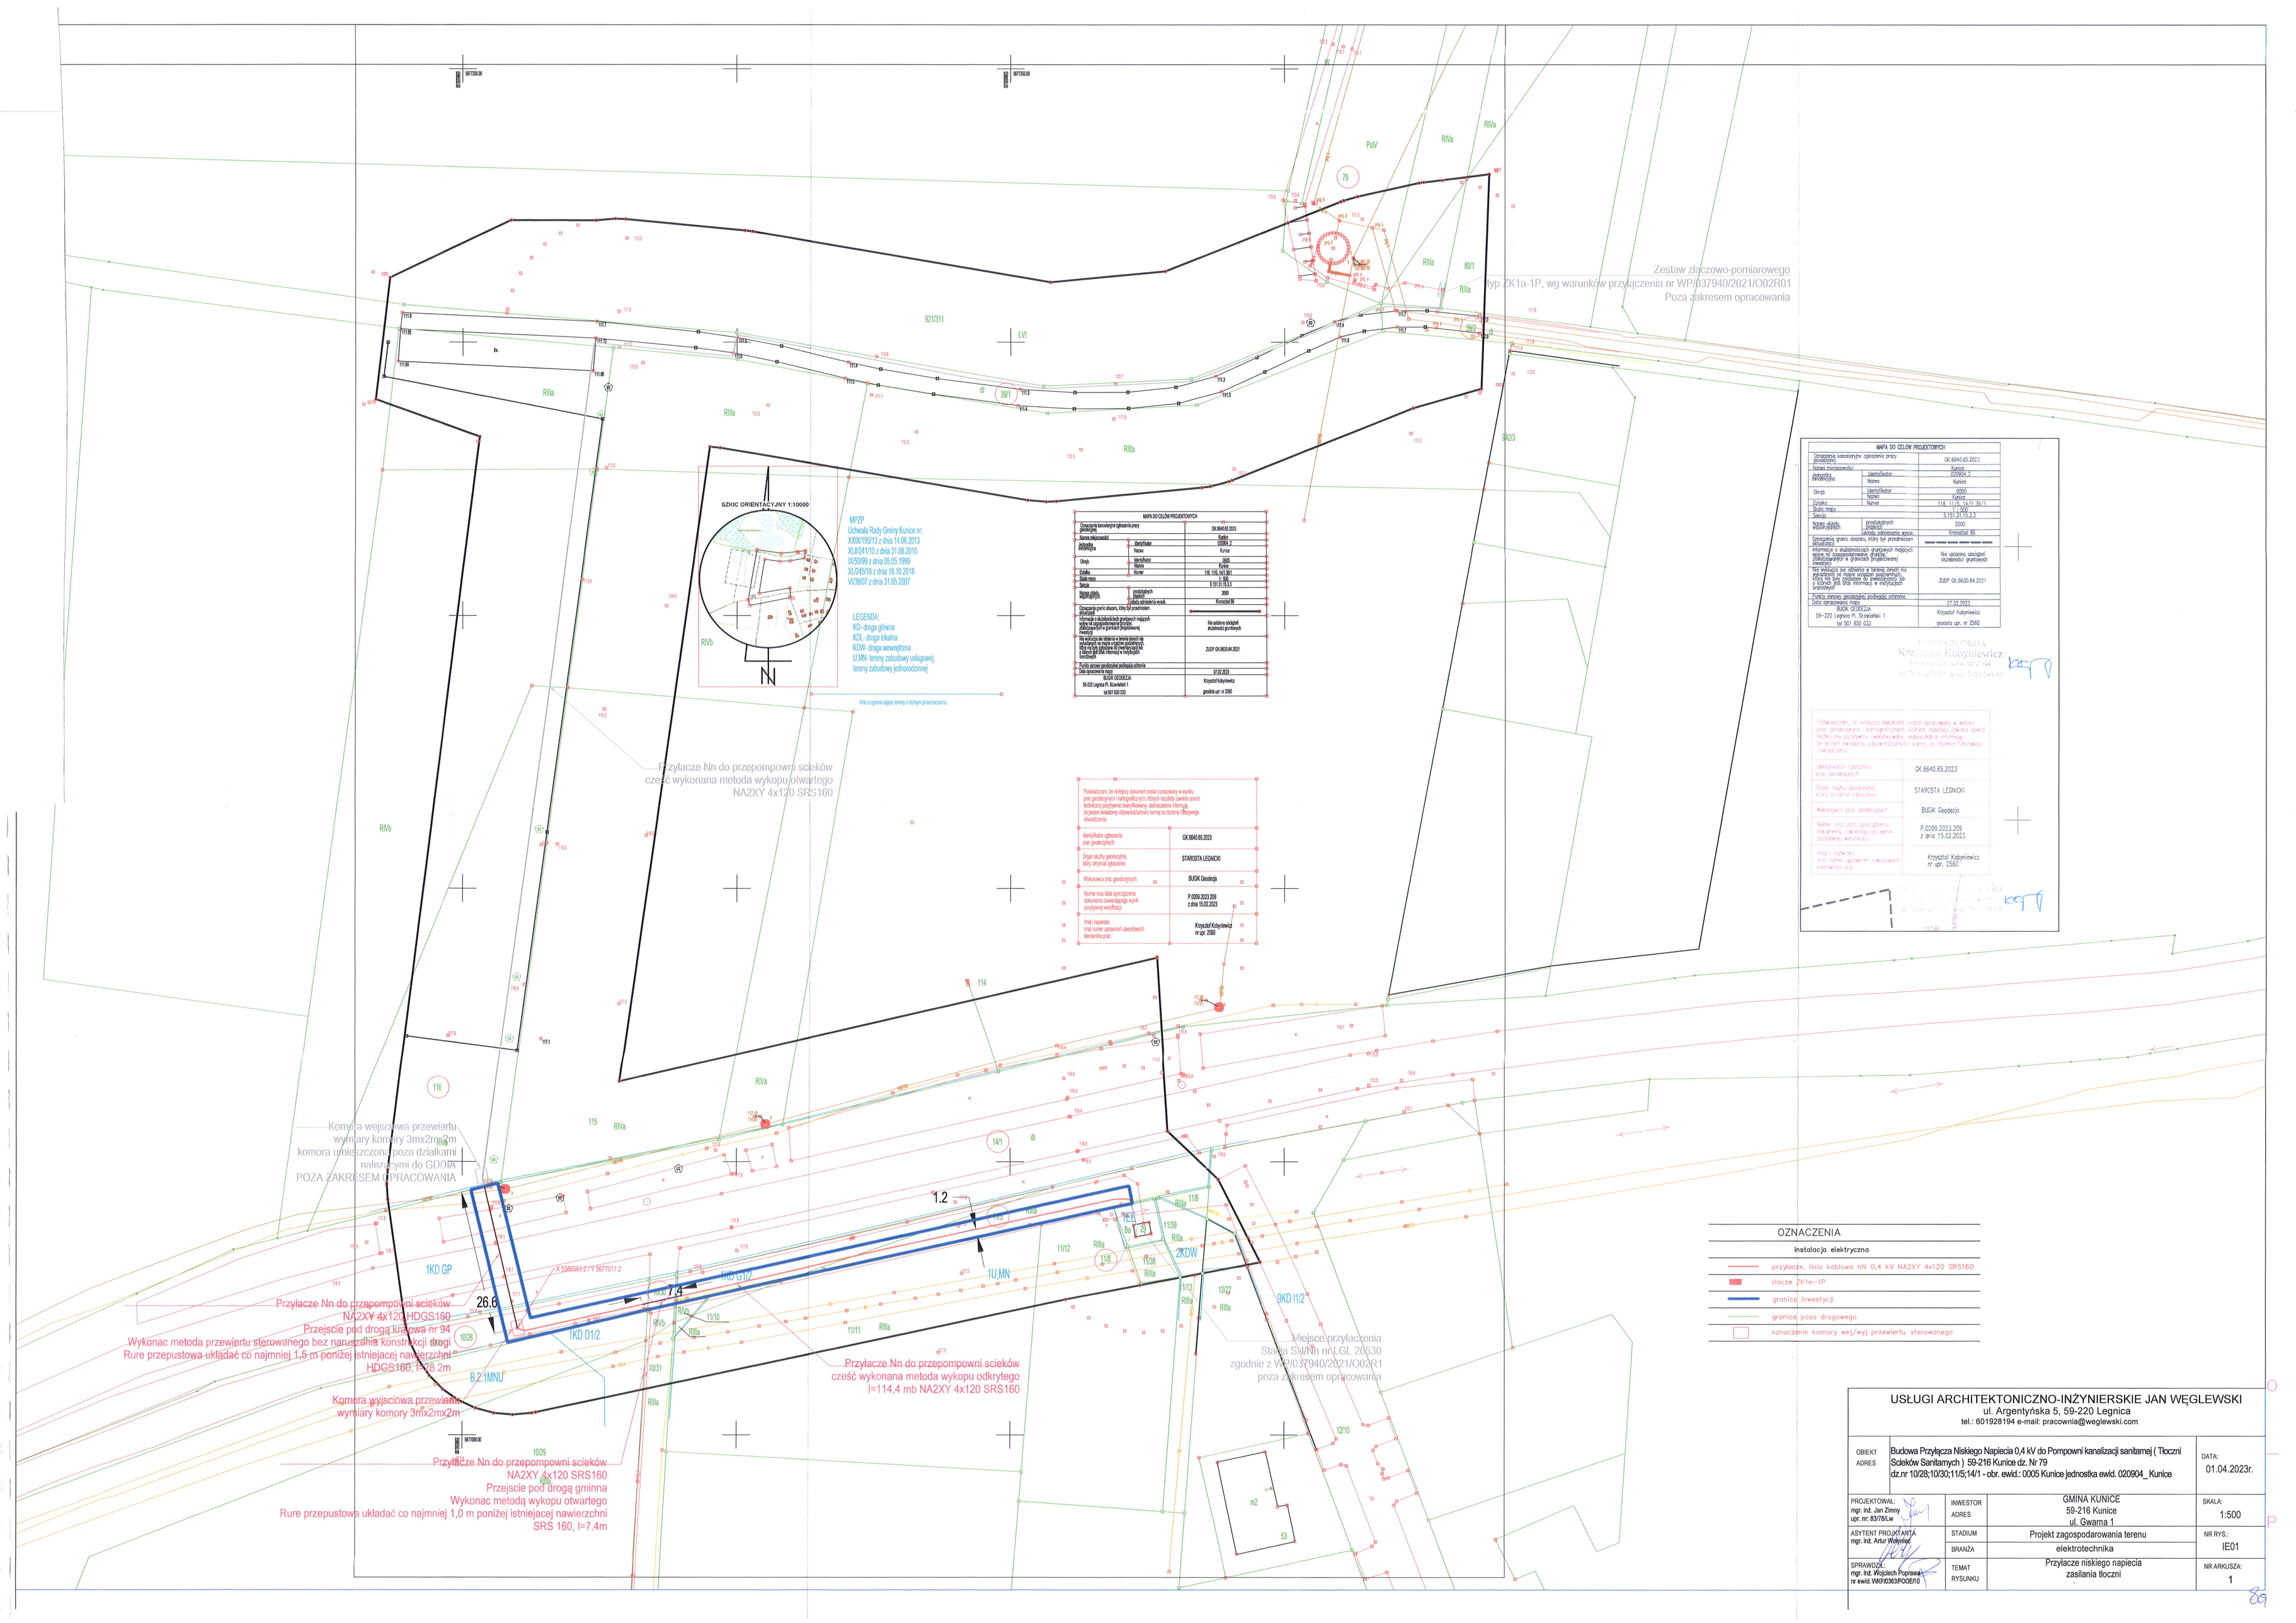
SZKIC ORIENTACYJNY 1:10000
MPZP
Uchwała Rady Gminy Kunice nr:
XXIX/195/13 z dnia 14.06.2013
XLII/241/10 z dnia 31.08.2010
IX/50/99 z dnia 05.05.1999
XLI/245/18 z dnia 18.10.2018
VI/38/07 z dnia 31.05.2007
LEGENDA:
KD- droga główna
KDL- droga lokalna
KDW- droga wewnętrzna
U,MN- tereny zabudowy usługowej, tereny zabudowy jednorodzinnej
linie ograniczające tereny o różnym przeznaczeniu
WAPA DO CELÓW PROJEKTOWYCH
Oznaczenie kancelaryjne zgłaszanej pracy geodezyjnej: GK.6640.65.2023
Nazwa miejscowości: Kunice
Jednostka ewidencyjna: Identyfikator: 020904_2
Nazwa: Kunice
Obręb: Identyfikator: 0005
Nazwa: Kunice
Działka: Numer: 118, 115, 147/1, 30/1
Skala mapy: 500
Sekcja: S-153-31-115-3-3
Numer układu współrzędnych: geodezyjnych: 2000
układu odniesienia wysok.: Kronsztad 86
Oznaczenie granic obszaru, który był przedmiotem pomiaru: ▬▬▬▬▬▬
Informacje o służebnościach gruntowych mających wpływ na treść wydanych decyzji dotyczących inwestycji: Nie ustalono służebnośći służebności gruntowych
Nie wskazuje się odrębnie w tekście innych, nie wskazanych na mapie urządzeń podziemnych, ponieważ nie posiadamy informacji, że w obrębie jest taka informacja w instytucjach branżowych: ZUDP GK.6630.84.2021
Punkty osnowy geodezyjnej podlegają ochronie
Data sporządzenia mapy: 07.02.2023
BUGIK GEODEZJA 59-220 Legnica Pl. Słowiański 1 tel.501 600 033: Krzysztof Kobyniewicz geodeta upr. nr 2560
Potwierdzam, że niniejszy dokument został opracowany w wyniku prac geodezyjnych i kartograficznych, których rezultaty zawiera operat techniczny przyjęcie ewidencyjne. Jednocześnie informuję, że jestem świadomy odpowiedzialności karnej za złożenie fałszywego oświadczenia.
Identyfikator zgłoszenia prac geodezyjnych: GK.6640.65.2023
Organ służby geodezyjnej, który otrzymał zgłoszenie: STAROSTA LEGNICKI
Wykonawca prac geodezyjnych: BUGIK Geodezja
Numer oraz data sporządzenia dokumentu zawierającego wynik pozytywnej weryfikacji: P.0209.2023.209 z dnia 15.02.2023
Imię i nazwisko oraz numer uprawnień zawodowych wykonawcy prac: Krzysztof Kobyniewicz nr upr. 2560
Zestaw złączowo-pomiarowego typ ZK1a-1P, wg warunków przyłączenia nr WP/037940/2021/O02R01
Poza zakresem opracowania
Przyłącze Nn do przepompowni ścieków
cześć wykonana metoda wykopu otwartego
NA2XY 4x120 SRS160
Komora wejściowa przewiertu
wymiary komory 3mx2mx2m
komora umieszczona poza działkami
należącymi do GDDiA
POZA ZAKRESEM OPRACOWANIA
Przyłącze Nn do przepompowni ścieków
NA2XY 4x120HDGS160
Przejście pod drogą krajowa nr 94
Wykonac metoda przewiertu sterowanego bez naruszenia konstrukcji drogi
Rure przepustowa układać co najmniej 1,5 m poniżej istniejacej nawierzchni
HDGS160, l=28.2m
Komora wyjściowa przewiertu
wymiary komory 3mx2mx2m
Przyłącze Nn do przepompowni ścieków
NA2XY 4x120 SRS160
Przejscie pod drogą gminna
Wykonac metodą wykopu otwartego
Rure przepustowa układać co najmniej 1,0 m poniżej istniejacej nawierzchni
SRS 160, l=7.4m
Przyłącze Nn do przepompowni ścieków
cześć wykonana metoda wykopu odkrytego
l=114,4 mb NA2XY 4x120 SRS160
Miejsce przyłączenia
Stacja SN/Nn nn LGL 20530
zgodnie z WP/037940/2021/O02R1
poza zakresem opracowania
OZNACZENIA
Instalacja elektryczna
przyłącze, linia kablowa nN 0,4 kV NA2XY 4x120 SRS160
złącze ZK1a–1P
granica inwestycji
granica pasa drogowego
oznaczenie komory wej/wyj przewiertu sterowanego
USŁUGI ARCHITEKTONICZNO-INŻYNIERSKIE JAN WĘGLEWSKI
ul. Argentyńska 5, 59-220 Legnica
tel.: 601928194 e-mail: pracownia@weglewski.com
OBIEKT ADRES: Budowa Przyłącza Niskiego Napiecia 0,4 kV do Pompowni kanalizacji sanitarnej (Tłoczni Sciekow Sanitarnych) 59-216 Kunice dz. Nr 79 dz.nr 10/28;10/30;11/5;14/1 - obr. ewid.: 0005 Kunice jednostka ewid. 020904_Kunice
DATA: 01.04.2023r.
PROJEKTOWAŁ: mgr. inż. Jan Zimny upr. nr: 83/78/Lw
INWESTOR ADRES: GMINA KUNICE 59-216 Kunice ul. Gwarna 1
SKALA: 1:500
ASYSTENT PROJEKTANTA mgr. inż. Artur Wolyniec
STADIUM: Projekt zagospodarowania terenu
NR RYS.: IE01
SPRAWDZIŁ: mgr. inż. Wojciech Poprawa nr ewid. WKP/0363/POOE/0
BRANŻA: elektrotechnika
TEMAT RYSUNKU: Przyłacze niskiego napiecia zasilania tłoczni
NR ARKUSZA: 1