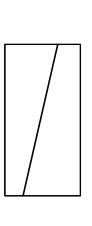
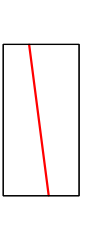
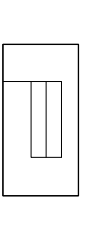



PRZEKRÓJ PODŁUŻNY DROGI

REMONT DROGI GMINNEJ NA DZ. NR 128dr i 93dr w Płóczkach Górnych
W PŁÓCZKACH GÓRNYCH

SKALA 1:50/500

LEGENDA:

-  - Istniejący teren
-  - Projektowana niweleta drogi
-  - Zjazd indywidualny

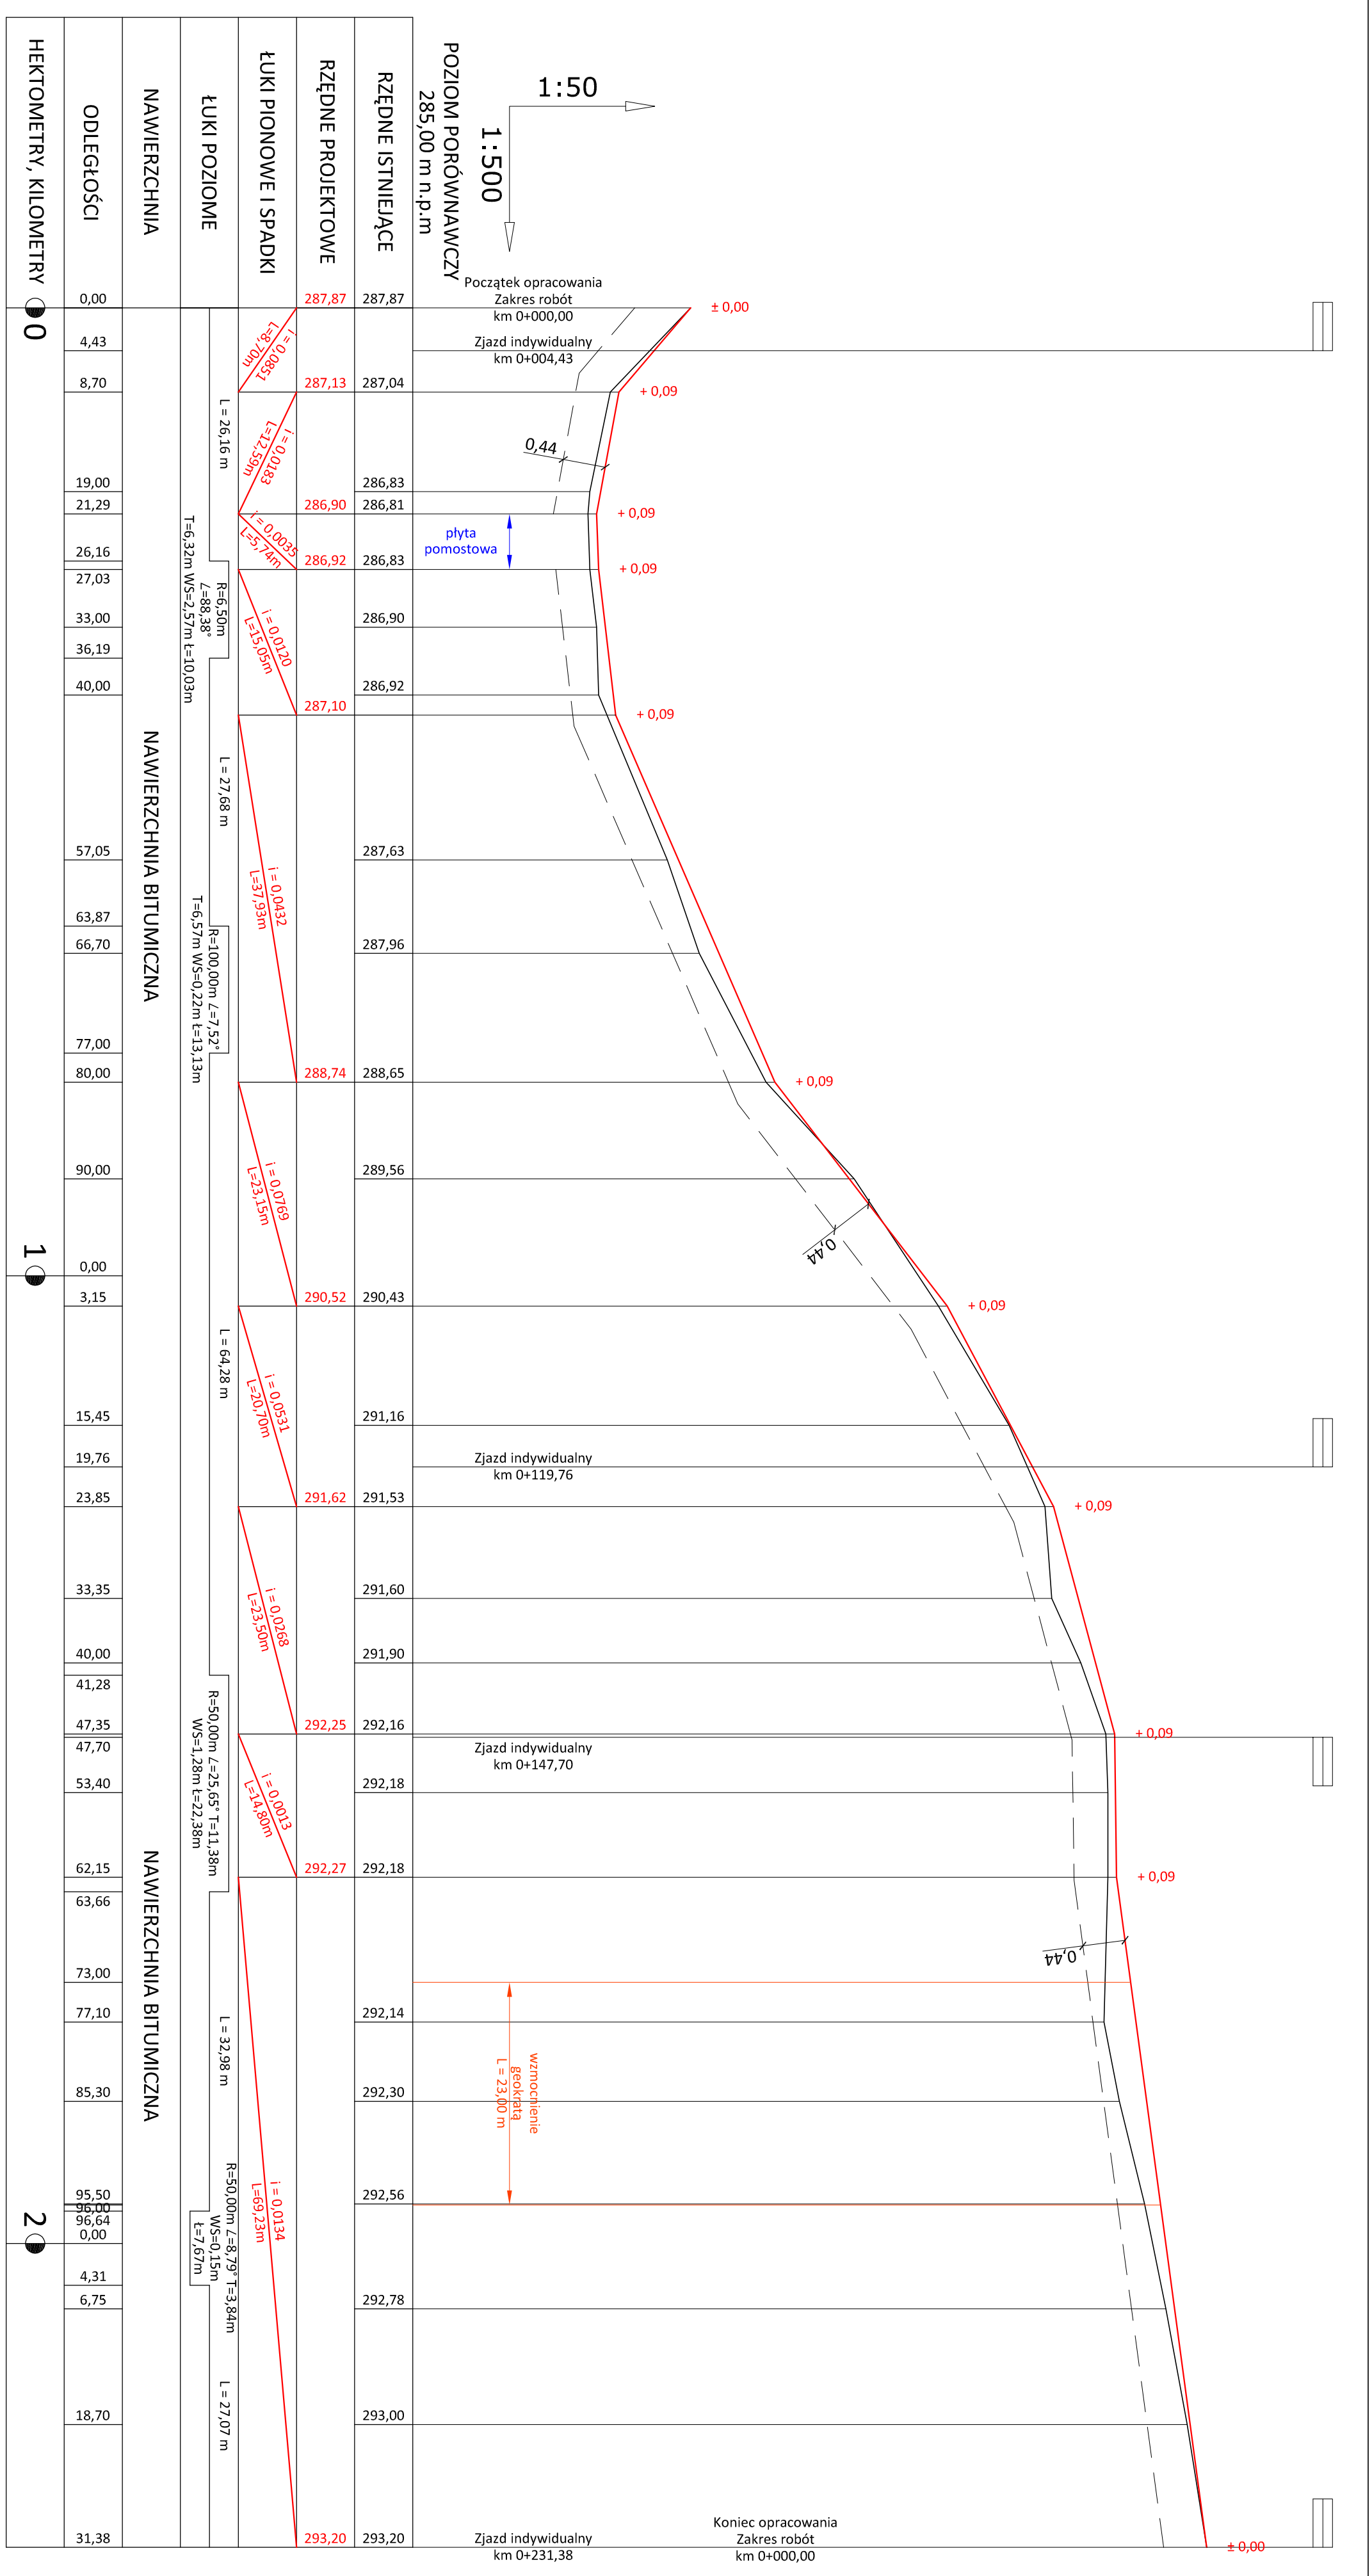

Nazwa i adres obiektu	Remont drogi gminnej na dz. nr 128dr i 93dr w Płóczkach Górnych	Skala	1:50/500
Przedmiot rysunku	Przekrój podłużny drogi	upr. nr	36/98/JG
Projektant br. drogowa	konstr. budł. bezogram.	data	
		podpis	
		Rys. Nr	3