MAPA ZASADNICZA

SKALA 1: 500

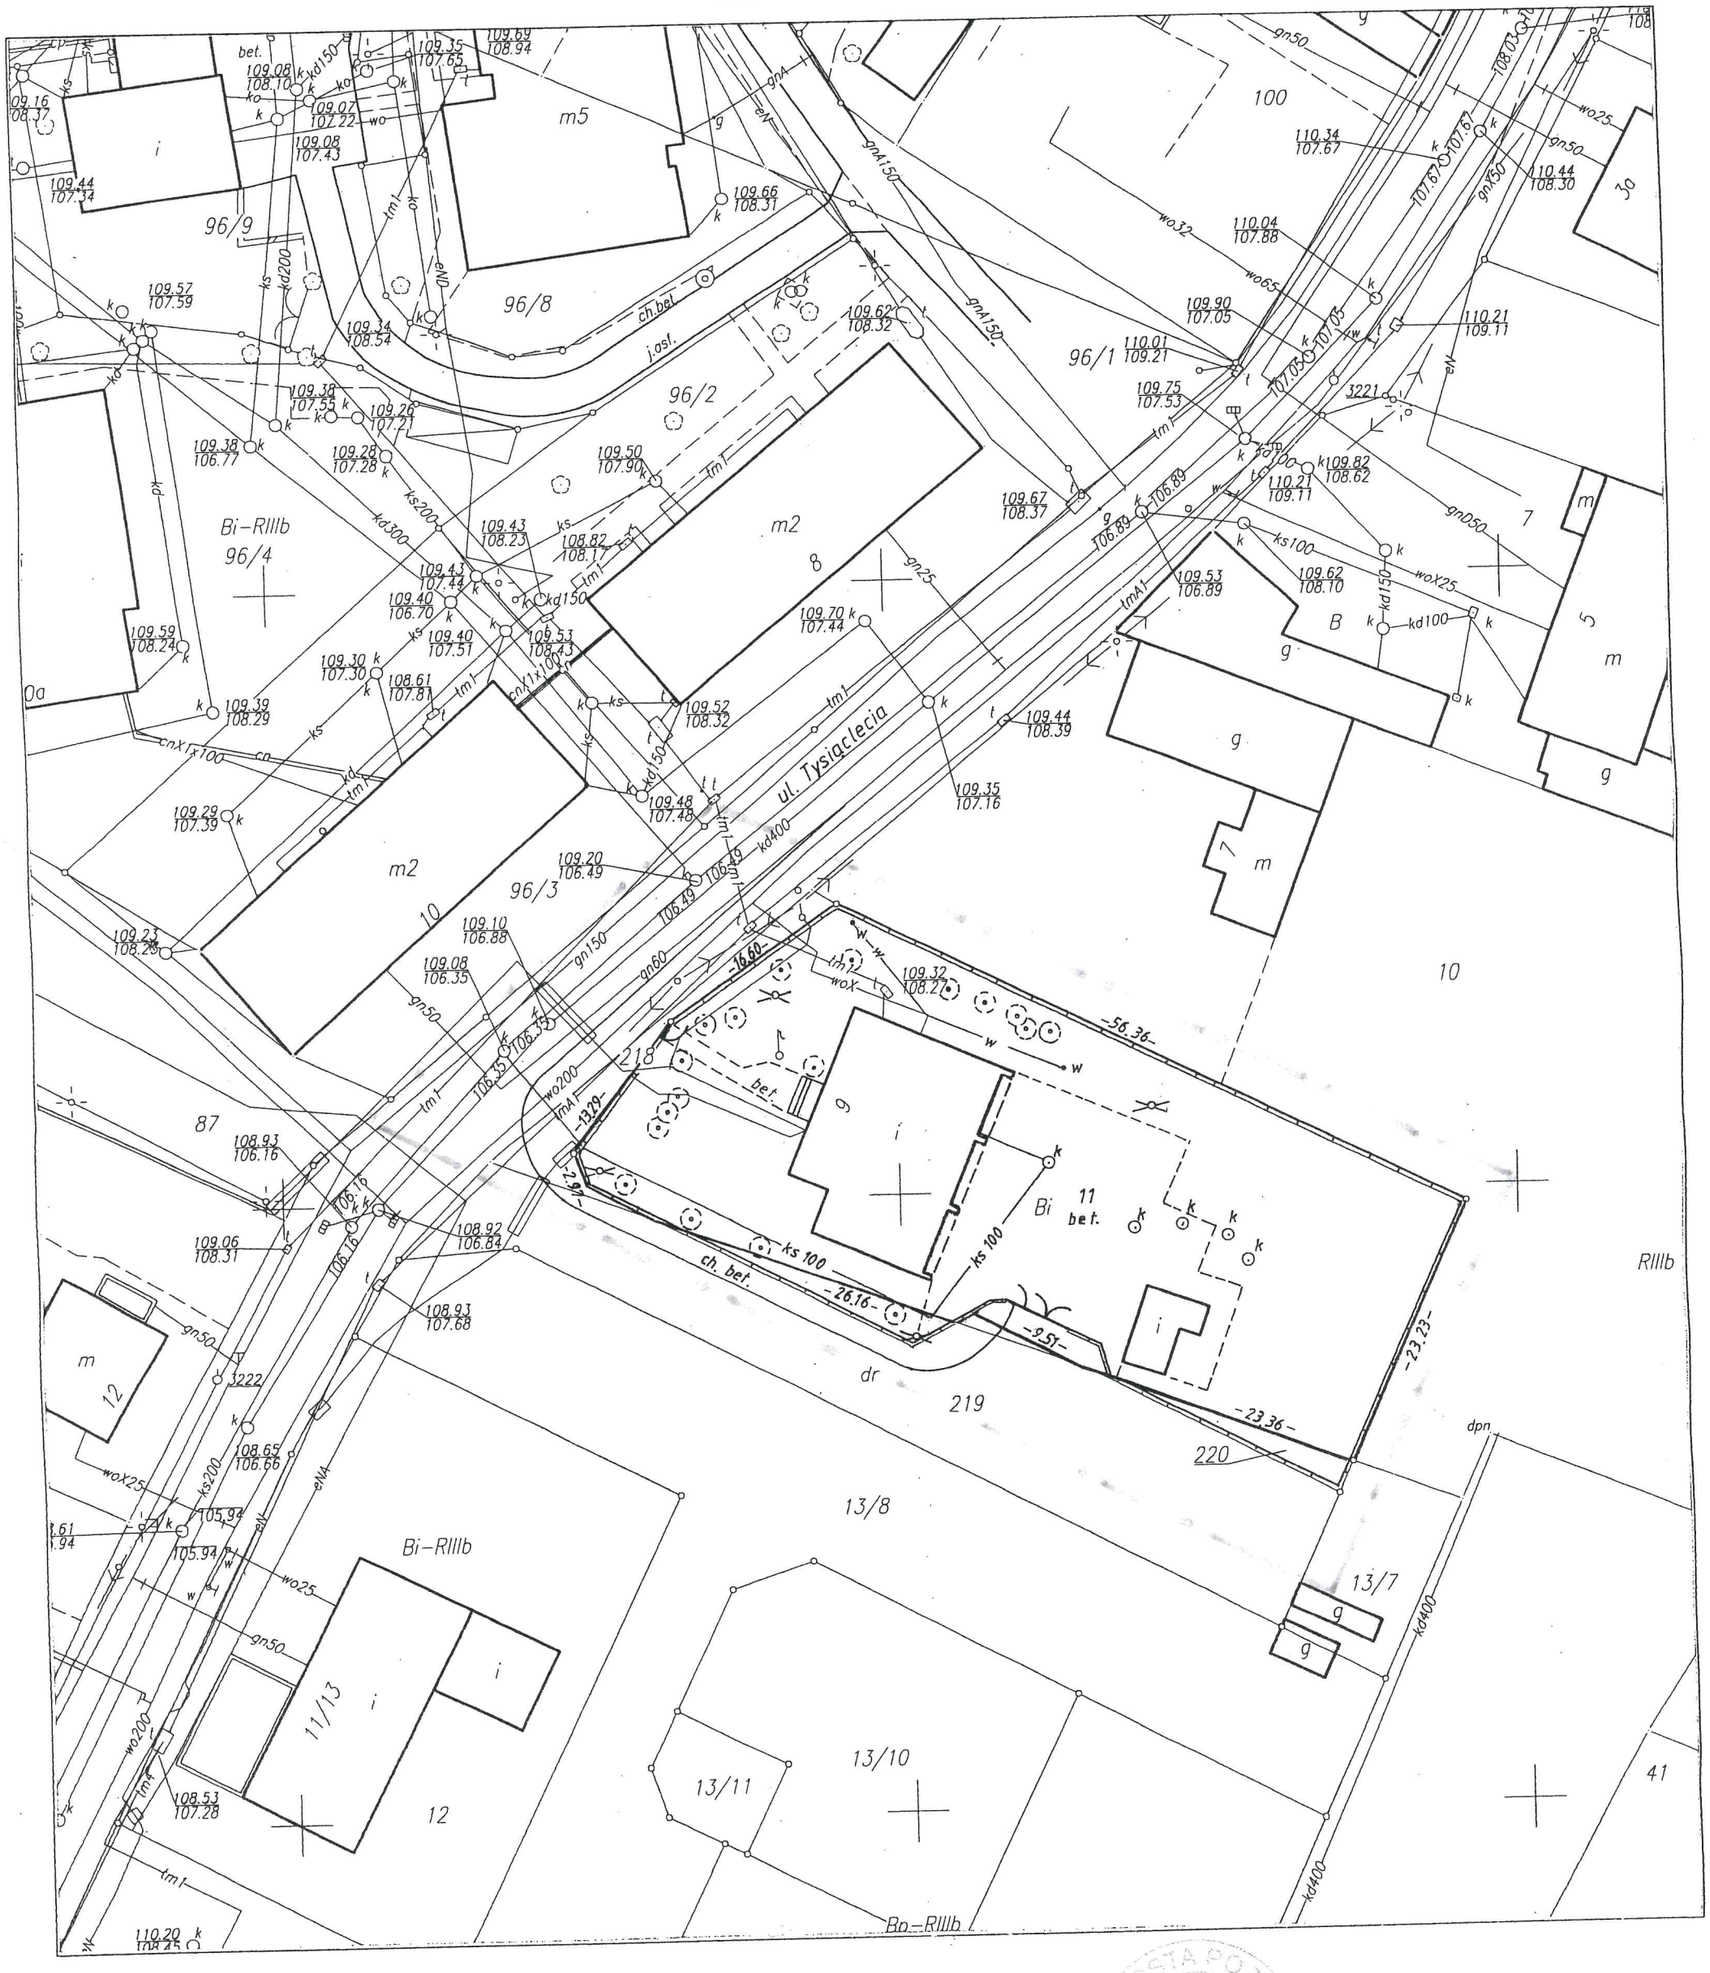

KERG: 536–133/2005

Województwo wielkopolskie

Powiat poznański

Gmina: Pobiedziska

Obręb: POBIEDZISKA

Arkusz: 25 *Sekcja:* S 17 W3–63c, 63d

Działka: 11

Ks. wiecz.: 37095 G

Powierzchnia: 0,1680 ha

Właściciel: SKARB PAŃSTWA

zarządca: Komisariat Policji

Stan aktualny na dzień 7.09.2005.

REPRODUKCJA WZBRONIONA

inż. Romuald Libera
geodera uprawniony
rejestr GUGiK nr 953
os. Wichrowe Wzgórze 29/11
61-698 Poznań, tel. 8203-958

Nie wyklucza się istnienia w terenie innych nie wykazanych na niniejszej mapie urządzeń podziemnych, które nie były zgłoszone do inwentaryzacji lub o których brak jest informacji w instytucjach branżowych.

STAROSTA POZNAŃSKI
Powiatowy Ośrodek Dokumentacji Geodezyjnej i Kartograficznej w Poznaniu

W obszarze oznaczonym linią ..... dokonano aktualizacji treści mapy zasadniczej.
Dokumenty z pomiaru uzupełniającego przyjęto do zasobu w dniu .....
i zaewidencjonowano pod nr 536–133/2005
Niniejsza mapa może służyć do celów projektowych.
Projektowane obiekty budowlane wymagające pozwolenia na budowę podlegają wytyczeniu i inwentaryzacji powykonawczej przez jednostki uprawnione do wykonywania prac geodezyjnych.
Poznań, dnia .....
2005 -09- 14
(imię i nazwisko, podpis, stanowisko służbowe osoby uprawnionej)