



PRZEDSIĘBIORSTWO PROJEKTOWANIA
I NADZORU

„JUKON PROJEKT”

97-400 Bełchatów, ul. L. i M. Kaczyńskich 14 (budynek OCEAN), tel.: 530 480 545, email: biuro@jukon-projekt.pl, www.jukon-projekt.pl

INWENTARYZACJA DENDROLOGICZNA

BRANŻA
OPRACOWANIA:

ARCHITEKTURA KRAJOBRAZU

INWESTYCJA:

**BUDOWA PARKINGU PRZY SPECJALNYM OŚRODKU SZKOLNO-
WYCHOWAWCZYM W BEŁCHATOWIE**

ADRES
INWESTYCJI:

Działka nr ew. 189/1, 190, obręb 10, m. Bełchatów

INWESTOR:

Powiat Bełchatowski
ul. Pabianicka 17/19, 97-400 Bełchatów

AUTORZY OPRACOWANIA

AUTOR
OPRACOWANIA:

mgr inż. JUSTYNA STĘPIEŃ

PODPIS: **ARCHITEKT KRAJOBRAZU**

mgr inż. Justyna Stępień

NR
EGZ. **1**

NR
TOMU **-**

DATA

październik 2020

PRAWA AUTORSKIE ZASTRZEŻONE - KOPIOWANIE BEZ PISEMNEJ ZGODY AUTORA ZABRONIONE

1. INFORMACJE OGÓLNE

1.1 Podstawa opracowania.

- zlecenie Inwestora;
- wizja lokalna wraz z inwentaryzacją;
- ustalenia z Inwestorem;
- mapa sytuacyjno-wysokościowa dla celów projektowych w skali 1:500;
- obowiązujące przepisy i normy.

1.2 Przedmiot opracowania.

Przedmiotem opracowania jest inwentaryzacja dendrologiczna drzew na terenie projektowanego parkingu przy Specjalnym Ośrodku Szkolno-Wychowawczym w Bełchatowie.

1.3 Cel i zakres opracowania.

Celem opracowania jest zinwentaryzowanie drzew występujących na działkach na których planuje się inwestycję dotyczącą budowy parkingu.

Inwentaryzacja dendrologiczna, przedstawiona w formie graficznej i opisowej, zawiera nazwę gatunkową, parametry ilościowe i wielkościowe drzew, dane na temat stanu zdrowotnego. W zakresie opracowania znalazły się drzewa powiązane z projektowaną inwestycją

1.4 Lokalizacja

Inwentaryzacja dendrologiczna zostanie wykonana na określonym w części graficznej zakresie opracowania dla dz. ewid. nr 189/1, 190, 282, obręb 10, miasto Bełchatów.

2. INWENTARYZACJA DENDROLOGICZNA

TABELA INWENTARYZACYJNA - SP 4 - BEŁCHATÓW, UL. LEŚNA

Lp.	Nazwa gatunkowa:	Obwód pnia na wys. 1,3m (cm):	Wysokość (m):	średnica korony (m):	Uwagi:
1	LIPA DROBNOLISTNA <i>Tilia cordata</i>	30	4	2,5	foremna korona, 10% posuszu
2	LIPA SZEROKOLISTNA <i>Tilia platyphyllos</i>	139	12	9	15 % posuszu, kolizja gałęzi z oświetleniem ulicznym, niezbędne cięcia techniczne
3	LIPA DROBNOLISTNA <i>Tilia cordata</i>	16	2,8	0,5	uszkodzona korona wymaga przycięcia w celu regeneracji kolizja z projektem <u>można przesadzić</u>

4	WIERZBA KRUCHA <i>Salix fragilis</i>	-	1,7	3	forma krzewu wyrastającego z pnia pozostałego po usuniętym drzewie, zlokalizowane poza ogrodzeniem obiektu, na liściach widoczne rdzawe plamy (ślady będące oznaką choroby grzybowej) wskazanie: brak wartości przyrodniczej i estetycznej - kwalifikuje się do usunięcia wraz z frezowaniem pnia. kolizja z projektem
5	LIPA DROBNOLISTNA <i>Tilia cordata</i>	124	12	7	posusz 20%, dziupla w pniu na 1,8 m (grozi powstaniem wypróchnienia), foremna korona
6	LIPA DROBNOLISTNA <i>Tilia cordata</i>	102	10	9	posusz 20%, mocno pochylony pień (około 60°) kolizja z projektem
7	LIPA DROBNOLISTNA <i>Tilia cordata</i>	99	8	9	posusz 20 %, niesymetryczna korona (zredukowana od strony sąsiadującego ogrodzenia i chodnika)
8	KLON JAWOR <i>Acer pseudoplatanus</i>	123	9	8	posusz 25%, foremna korona
9	JARZĄB POSPOLITY <i>Sorbus aucuparia</i>	76	7	4	posusz 20%, drzewo dwupniowe od wys. 1,8 m; liczne spęknięcia kory i drobne rany pnia, na wys. 1,5 m formuje się dziupla (możliwe wypróchnienie)
10	TUJA ZACHODNIA 'Smaragd' <i>Thuja occidentalis</i>	---	2,6	0,9	forma wysmukłego krzewu kolizja z projektem <u>można przesadzić</u>
11	WIŚNIA KULISTA (OSOBLIWA) 'Umraculifera' <i>Prunus x eminens</i>	13	2,2	0,8	forma szczepiona - drzewo miniaturowe z kulistą koroną kolizja z projektem <u>można przesadzić</u>
12	WIŚNIA KULISTA (OSOBLIWA) 'Umraculifera' <i>Prunus x eminens</i>	13	2,3	0,8	forma szczepiona - drzewo miniaturowe z kulistą koroną kolizja z projektem <u>można przesadzić</u>
13	ROBINIA AKACJOWA 'Umbraculifera' <i>Robinia pseudoacacia</i>	26	3	1,5	forma szczepiona z kulistą koroną, zabliznione ('zalane') pęknięcia pnia


14	WIŚNIA KULISTA (OSOBLIWA) 'Umraculifera' <i>Prunus x eminens</i>	18	2,5	1	forma szczepiona - drzewo miniaturowe z kulistą koroną kolizja z projektem można przesadzić
15	KLON JAWOR <i>Acer pseudoplatanus</i>	62	7	4	posusz 15%, zdrowy, foremna korona; w przyszłości możliwa kolizja techniczna, ze względu na bliskość ogrodzenia i bramy wjazdowej

3. UWAGI KOŃCOWE.

Wszelkie niejasności dotyczące niniejszego opracowania należy bezwzględnie konsultować i uzgadniać z jednostką projektową i upoważnionymi przez nią osobami.

4. SPIS RYSUNKÓW.

Nr rysunku	Tytuł rysunku	Skala
ID.01	INWENTARYZACJA DENDROLOGICZNA	1:500

AUTORZY OPRACOWANIA		
AUTOR OPRACOWANIA:	mgr inż. JUSTYNA STĘPIEŃ	PODPISZ KRAJOBRAZU  mgr inż. Justyna Stępień

MAPA DO CELÓW PROJEKTOWYCH

SKALA 1:500


województwo: łódzkie
 powiat: bełchatowski
 miasto: 100101_1 Bełchatów
 obręb: 100101_1.0010
 działka: 100101_1.0010.190
 ID Zgł.: GK.6641.3146.2020

Poziom odniesienia "Kronsztadt 60"
 Układ współrzędnych "2000", strefa 6
 Uzgodniono w ZUD
 Sekcja nr : 6.154.33.06.161154.33.06.1.2
 6.154.33.06.1.3; 6.154.33.06.1.4

Granice według danych ewidencyjnych.
 Data opracowania mapy: 02.11.2020
 - - - - - zakres opracowania mapy

Niniejszą mapę wykonano bez ustalenia obciążeń służebnościami gruntowymi.
 - - - - - "Lz" użytek nie ujawniony w EGIB

Nie wyklucza się istnienia urządzeń podziemnych nie zgłoszonych do inwentaryzacji powykonawczej jednostkom wykonawstwa geodezyjnego. Za przewody nie zgłoszone do inwentaryzacji geodezyjnej oraz za przewody inwentaryzowane uprzednio wykonawcą niniejszej mapy nie ponosi odpowiedzialności.

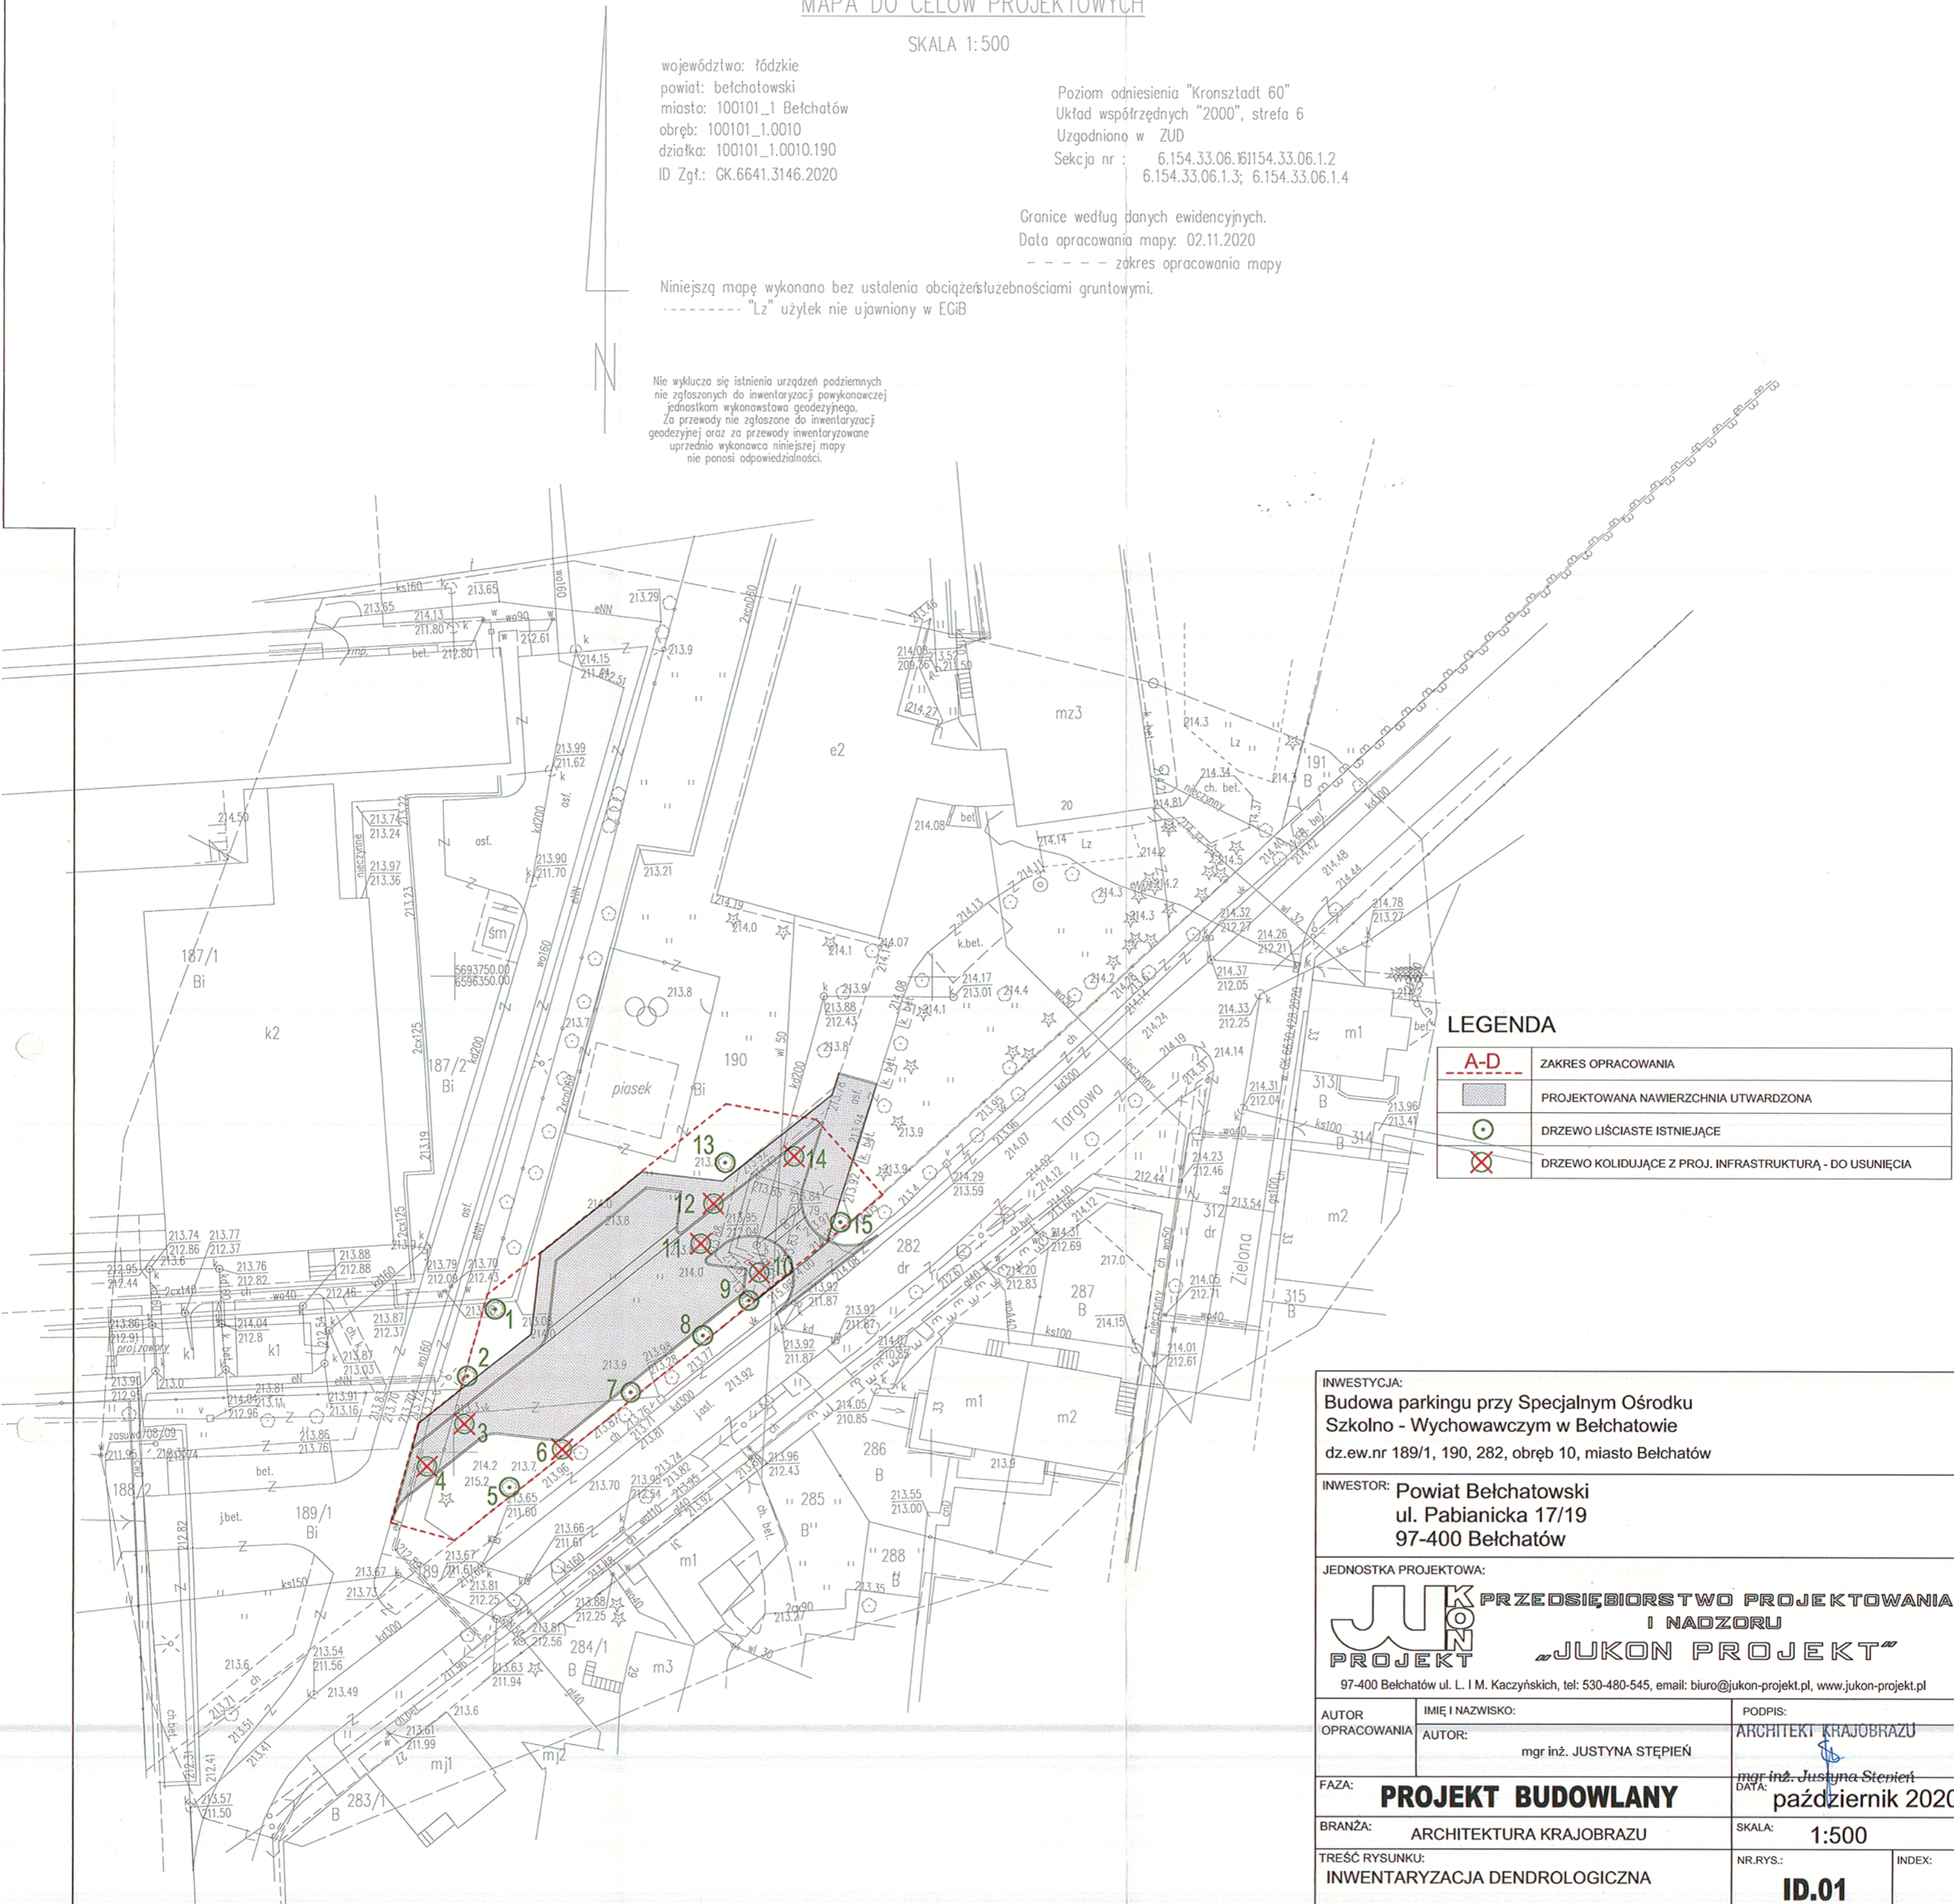

LEGENDA

	ZAKRES OPRACOWANIA
	PROJEKTOWANA NAWIERZCHNIA UTWARDZONA
	DRZEWO LIŚCIASTE ISTNIEJĄCE
	DRZEWO KOLIDUJĄCE Z PROJ. INFRASTRUKTURĄ - DO USUNIĘCIA

INWESTYCJA:
 Budowa parkingu przy Specjalnym Ośrodku Szkolno - Wychowawczym w Bełchatowie
 dz.ew.nr 189/1, 190, 282, obręb 10, miasto Bełchatów

INWESTOR: Powiat Bełchatowski
 ul. Pabianicka 17/19
 97-400 Bełchatów

JEDNOSTKA PROJEKTOWA:

PRZEDSIĘBIORSTWO PROJEKTOWANIA I NADZORU
"JUKON PROJEKT"
 97-400 Bełchatów ul. L. I. M. Kaczyńskich, tel: 530-480-545, email: biuro@jukon-projekt.pl, www.jukon-projekt.pl

AUTOR OPRACOWANIA	IMIĘ I NAZWISKO: AUTOR: mgr inż. JUSTYNA STĘPIEŃ	PODPIS: ARCHITEKT KRAJOBRAZU
FAZA:	PROJEKT BUDOWLANY	mgr inż. Justyna Stępień DATA: październik 2020
BRANŻA:	ARCHITEKTURA KRAJOBRAZU	SKALA: 1:500
TREŚĆ RYSUNKU: INWENTARYZACJA DENDROLOGICZNA	NR.RYS.:	INDEX: ID.01