



Starosta Nowosiedlecki
P1210.2019.2657


 Inne nazwiska i podpisy osoby reprezentującej organ

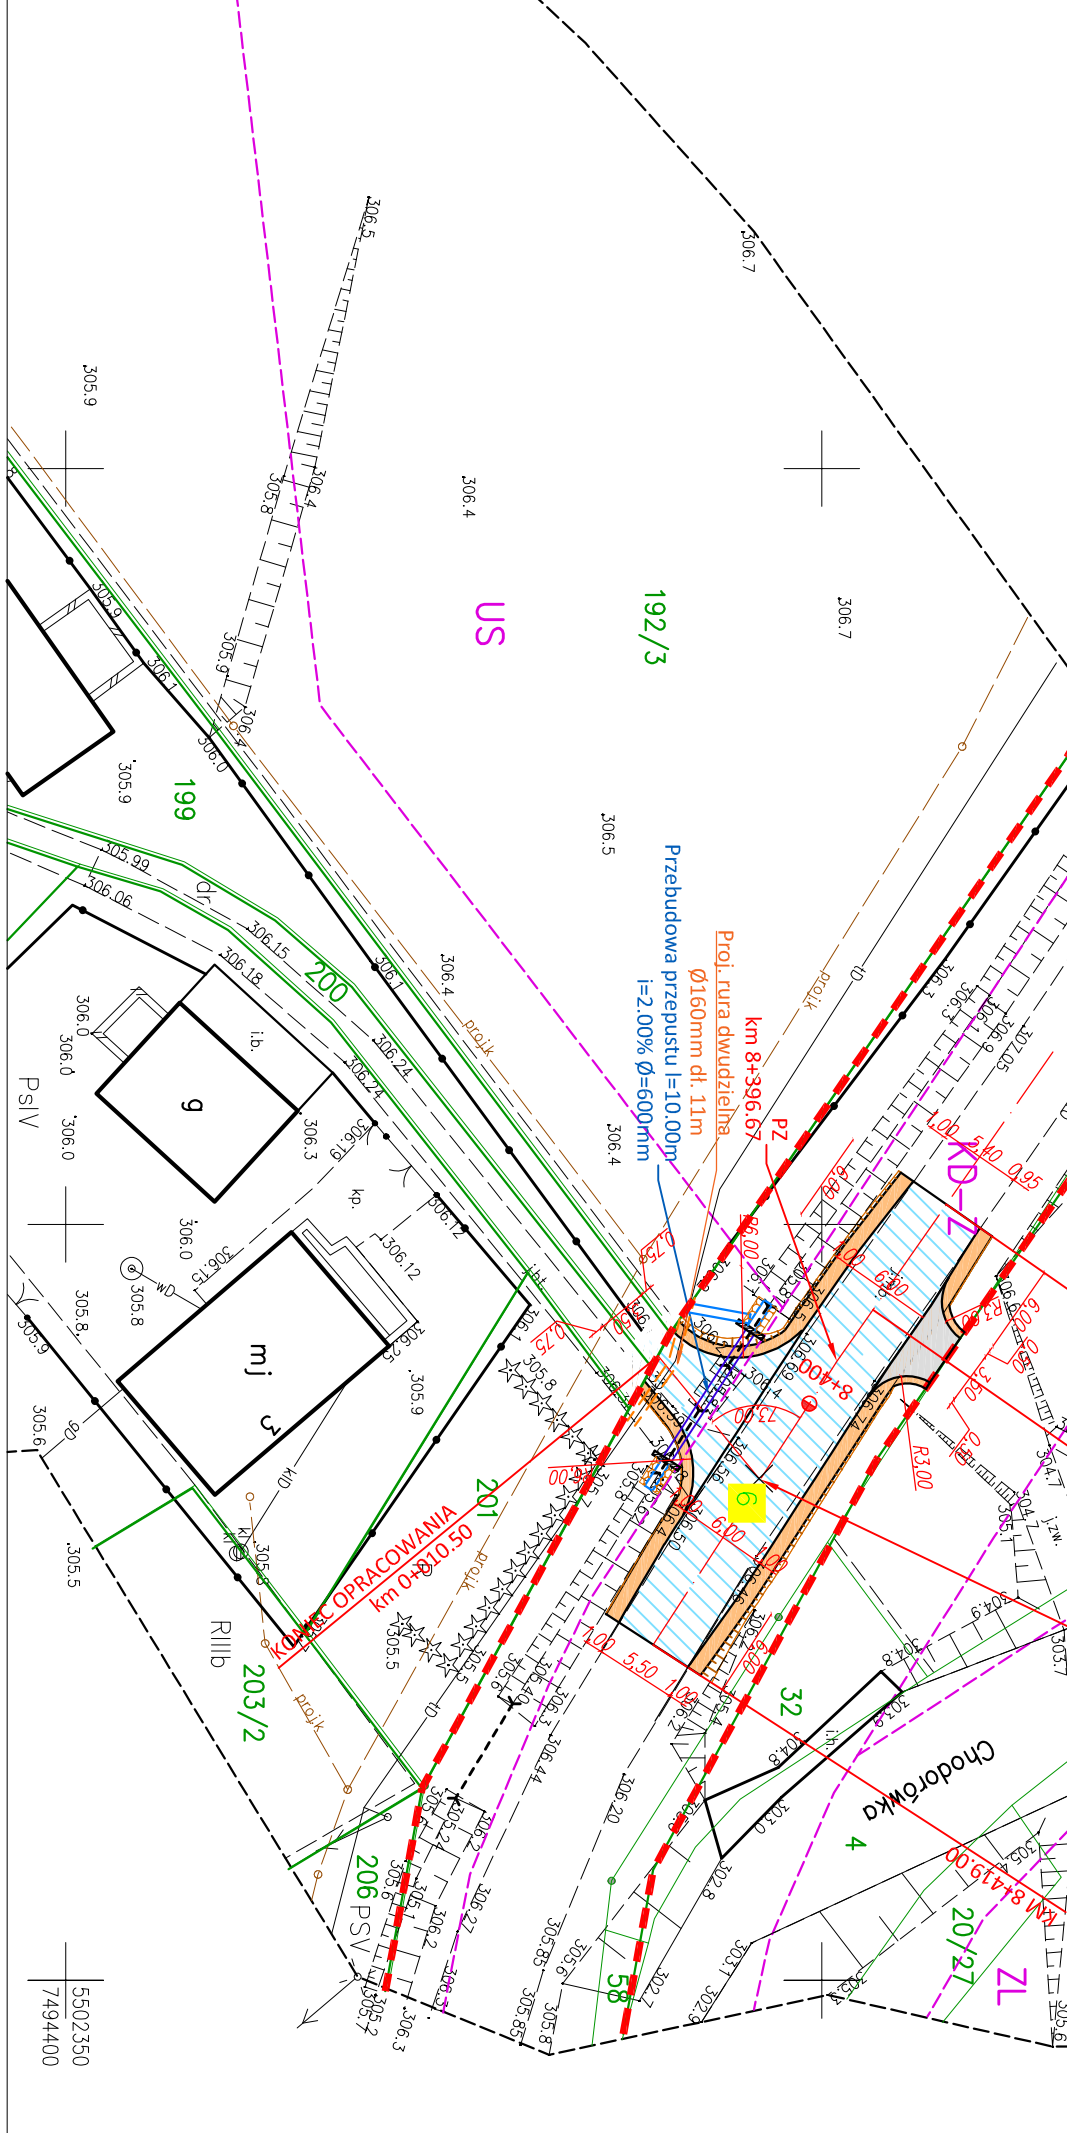

- Legenda:**
- 06 Granica pasa drogowego DP1571K
 - Granice działek ewidencyjnych
 - 136 Oznaczenie działek ewidencyjnych
 - Proj. nawierzchnia bitumiczna - jezdnia
 - Proj. nawierzchnia pobocza
 - Proj. nawierzchnia zjazdu z kruszywa
 - Proj. płyty ażurowe 40x60x8cm
 - Proj. korytka bet. 50x60x15cm
 - Proj. rury dwudzielne fi160mm

POWIATOWY ZARZĄD DROG W NOWYM SĄCZU
 Tel. (018) 442 64 88, 442 63 30, 442 74 14
 Fax (018) 442 63 45

POWIATOWY ZARZĄD DROG W NOWYM SĄCZU
 Dotyczy: **MAPA DO CELÓW PROJEKTOWYCH**
 Znak: **1023.10.2019.05.01**

Polista Spółka z ograniczoną odpowiedzialnością
 Oddział Zarządca Drogami w Krakowie
 Placówka Gazowicza w Grybówie
 ul. Kościelna 1, 33-130 Grybów
 tel. 12 628 19 48
 NIP 525 24 96 411
 KRS 0000574061 REGON 147395419
 /peczęć firmowa/

Uzasadnienie /opinie/ przedłożone opracowanie bez skona na warunkach pisma z następującymi uwagami (nieobrotowe skreślił):
TSG-KR-DIZ-DEKLEKACJA/2019/19
 z dnia 19.05.2019.

TAURON Dystrybucja S.A.
 Oddział w Krakowie
 Wydział Techniczny
 Z dnia 05.05.2019.

TAURON Dystrybucja S.A.
 Oddział w Krakowie
 Starszy Specjalista ds. uzgodnień branżowych
 Andrzej Kotolek

Z dnia 05.05.2019.

Przed przystąpieniem do prac w odległości mniejszej niż 3 m od skrajnych przewodów linii nawięzanych NN, 10 m od skrajnych przewodów linii nawięzanych NN, 15 m od skrajnych przewodów linii nawięzanych NN należy uzgodnić bezpieczne metody pracy ze Spółką Eksploatacją Sieci. Odległości powyższe dotyczą również uszczerpków odległości. Prace ziemne należy prowadzić w ten sposób, aby nie naruszać ustrojów słupów linii jw., należące będą musiały być odtworzone kosztem i staraniem wykonawcy ich uszkodzenia.

Alfreda Dąbrowska
 nr. stop. **08090**

TRISIANA-ROZPŁYWA
 Z dnia 05.05.2019.

Andrzej Kotolek

KIEROWNIK
Laszek Motyka



Potwierdzam istnienie pas drogowy drogi powiatowej nr 1571K dla zadania pn: "Przebudowa skrzyżowania drogi powiatowej nr 1571K w km 8+406,00 z drogą gminną nr 294783K w m. Chodorowa"

POWIATOWY ZARZĄD DROG W NOWYM SĄCZU
 Tel. (018) 442 64 88, 442 63 30, 442 74 14
 Fax (018) 442 63 45

ZASTĘPCA DYREKTORA
POWIATOWEGO ZARZĄDU DROG
 w Nowym Sączu
 data, podpis: **Mojciech Błaszczak**

MAPA DO CELÓW PROJEKTOWYCH

Oznaczenie koncepcyjne zgłoszenia pracy geodezyjnej	66-40.1039.2019	Data opracowania mapy	16.02.2019r.
Skala mapy	1:500	Dziółka	200
Miejscowość	Chodorowa	Arkusz	1 (z 1)

Oznaczenie i informacje o służebnościach gruntowych mających wpływ na zagospodarowanie gruntów, zlokalizowanych w granicach projektowanej inwestycji

Cel opracowania mapy: Mapa pod projekt drogi

Miejscowy Plan Zagospodarowania Przestrzennego: Wskreślono

Projekt ZUPP: Wskreślono

Mapę opracował zespół w składzie: inż. Tomasz Dobosz

UWAGI:
 Nie wyklucza się istnienia w terenie innych nie wskazanych na niniejszej mapie urządzeń podziemnych, które nie zostały zgłoszone do geodezyjnej inwentaryzacji.
 Mapa powstała na podstawie mapy numerycznej oraz pomiaru w terenie.
 Granice ewidencyjne wskazano na podstawie mapy ewidencyjnej punktów.
 W zakresie opracowania wskazano granice z Miejscowego Planu Zagospodarowania Przestrzennego Gminy Grybów.

USŁUGI GEODEZYJNE
 Mirosław Pająk
 38-300 Corfice, ul. 11 Listopada 10A
 tel. 18 352 08 01
 e-mail: podol@geodezypajak.pl
 NIP: 585-100-22-51
 Nazwa/imię i nazwisko wykonawcy oraz podpis osoby reprezentującej wykonawcę

mgr inż. Mirosław Pająk
GEODETA
 uprawnienie nr 6641 wydane przez Ministra Głównego Inspektora Nadzoru Technicznego
 Infolinia: 11 22 22 22
 Warszawa, ul. Chłodna 80/82

Investor:
Gmina Grybów
33-330 Grybów
ul. Jakubowskiego 33

OBIEKT:
 Przebudowa skrzyżowania drogi powiatowej nr 1571K w km 8+406,00 z drogą gminną nr 294783K w m. Chodorowa

Identyfikator:
 Jedn. ewid. Grybów (121004_2), obr. ewid. Chodorowa [0003], dz. ewid. nr 6
 droga powiatowa nr 1571K km 8+406,00

NUMER RYSUNKU:	1	SKALA:	1:500	DATA:	V 2019
IMIĘ I NAZWISKO:	POPPS				

PROJEKTANT:
mgr inż. Kamil Haraf
 upr. proj. MAP/00285/POOD/14
 upr. wyk. MAP/0016/DWOD/14