



ROAD PROJECT

Michał Jeleń

Lipina Stara 59, 22-420 Skierbieszów email: mjelen7@wp.pl

NIP 9222996921 REGON 523560270 tel. 512 231 325

NAZWA ZAMIERZENIA BUDOWLANEGO:	<i>Remont drogi gminnej Nr 110729L</i>		
INWESTOR:	<i>Gmina Miączyn, Miączyn 107, 22-455 Miączyn</i>		
BRANŻA:	<i>Drogowa</i>		
KATEGORIA OBIEKTU	XXV		
ZAWARTOŚĆ:	<i>Materiały do zgłoszenia robót</i>		
ADRES INWESTYCJI:	<i>działka nr ewid. 645; 611/1; 671; 1239/1; 590/3; 590/4 590/1; 605; 591/2; 592/3; 592/1; 597/5; 597/6; 597/4; 596/3; 596/5; 598; 595 obręb 0018 Świdniki; działka nr ewid. 68; 82; 83; 85; 97; 5; 80; 8; 79; 78; 77; 76; 75; 74; 73; 72; 70; 69; 67/1; 66; 61/1 obręb 0010 Kolonia Świdniki jednostka ewidencyjna Miączyn</i>		
DATA OPRACOWANIA:	<i>Marzec 2023 rok</i>		
PROJEKTANT:	<i>Imię i Nazwisko</i> <i>mgr inż. Michał Jeleń</i>	<i>Nr ewidencyjny uprawnień</i> <i>LUB/0268/PWBD/20</i>	<i>Podpis</i>

Spis treści

Oświadczenie o sporządzeniu projektu zgodnie z obowiązującymi przepisami i zasadami wiedzy technicznej..	3
Kopia uprawnień budowlanych i przynależność do LOIIB.....	4
Uzgodnienie Zarząd Dróg Powiatowych w Zamościu	7
Opis techniczny	8
1. Inwestor	8
2. Podstawa opracowania	8
3. Przedmiot, zakres inwestycji i lokalizacja zadania.....	8
4.1. Założenia projektowe	8
4.2. Istniejący stan zagospodarowania terenu.....	8
4.3. Projektowane zagospodarowanie terenu.....	9
4.4. Projektowana nawierzchni jezdni	9
4.5. Konstrukcja zjazdu	10
4.6. Konstrukcja pobocza	10
5. Uwagi dotyczące wykonania robót.....	10
6. Dane o wpisie do rejestru zabytków	10
7. Dane o wpływie eksploatacji górniczej	10
8. Informacje o zagrożeniach dla środowiska oraz higieny i zdrowia użytkowników projektowanego obiektu budowlanego.....	10
9. Urządzenia obce	10
Informacja dotycząca bezpieczeństwa i ochrony zdrowia	11
Część rysunkowa	14

OŚWIADCZENIE O SPORZĄDZENIU PROJEKTU ZGODNIE Z
OBOWIĄZUJĄCYMI PRZEPISAMI I ZASADAMI WIEDZY
TECHNICZNEJ

Niniejszym oświadczam, że projekt dot.: „*Remontu drogi gminnej Nr 110729L*” został sporządzony zgodnie z obowiązującymi przepisami oraz zasadami wiedzy technicznej.

Projektant:

Kopia uprawnień budowlanych i przynależność do LOIIB



Lublin, dnia 25 marca 2021 r.

LUB/OKK/7131-32/307/2020

DECYZJA

Na podstawie: **art. 24 ust. 1 pkt 2** ustawy z dnia 15 grudnia 2000 r. o samorządach zawodowych architektów oraz inżynierów budownictwa (t.j. Dz. U. z 2019 r. poz. 1117), **art. 12 ust. 2 i 3, ust. 4 c pkt 3, art. 14 ust. 1 pkt 3 b oraz art. 15 a ust. 1 i 9** ustawy z dnia 7 lipca 1994 r. Prawo budowlane (t.j. Dz. U. z 2020 r. poz. 1333 z późn. zm.), po ustaleniu, że zostały spełnione warunki w zakresie przygotowania zawodowego oraz złożeniu egzaminu na uprawnienia budowlane z wynikiem pozytywnym

Pan Michał JELEŃ

magister inżynier

urodzony dnia 2 sierpnia 1991 r. w Hrubieszowie

otrzymuje

UPRAWNIENIA BUDOWLANE

Nr ewidencyjny: LUB/0268/PWBD/20

*do projektowania i kierowania robotami budowlanymi bez ograniczeń
w specjalności inżynierskiej drogowej*

UZASADNIENIE

W związku z uwzględnieniem w całości żądania strony, na podstawie art. 107 § 4 ustawy z dnia 14 czerwca 1960 r. – Kodeks postępowania administracyjnego (t.j. Dz. U. z 2020 r. poz. 256 z późn. zm.), zwanej dalej „K. p. a.” odstępuje się od uzasadnienia decyzji. Zakres nadanych uprawnień budowlanych wskazano na odwrocie decyzji.

Pouczenie :

Od decyzji niniejszej służy odwołanie do Krajowej Komisji Kwalifikacyjnej Polskiej Izby Inżynierów Budownictwa w Warszawie, za pośrednictwem Okręgowej Komisji Kwalifikacyjnej Lubelskiej Okręgowej Izby Inżynierów Budownictwa w Lublinie, w terminie 14 dni od daty jej doręczenia.

Zgodnie z treścią art. 127a K. p. a.:

§ 1. W trakcie biegu terminu do wniesienia odwołania strona może zrzec się prawa do wniesienia odwołania wobec organu administracji publicznej, który wydał decyzję.

§ 2. Z dniem doręczenia organowi administracji publicznej oświadczenia o zrzeczeniu się prawa do wniesienia odwołania przez ostatnią ze stron postępowania, decyzja staje się ostateczna i prawomocna.

W przypadku złożenia przez stronę oświadczenia o zrzeczeniu się prawa do odwołania od decyzji (określonego w § 2) stronie nie przysługuje prawo do odwołania się ani skargi do sądu administracyjnego.

Skład orzekający Okręgowej Komisji Kwalifikacyjnej

Członek

dr inż. Wiesław Nurek

Członek

mgr inż. Dariusz Elak

Przewodniczący

mgr inż. Jerzy Kasperek

Otrzymują:

- 1) Pan Michał JELEŃ
m. Lipina Stara 59
22-420 Skierbieszów
- 2) Główny Inspektor
Nadzoru Budowlanego
- 3) Okręgowa Rada Lubelskiej Okręgowej
Izby Inżynierów Budownictwa



**Szczegółowy zakres uprawnień
do projektowania i kierowania robotami budowlanymi bez ograniczeń
w specjalności inżynierskiej drogowej**

Pan Michał JELEŃ

I. Na mocy **art. 12 ust. 1 pkt 1 ÷ 5, art. 13 ust. 3 i 4** ustawy - Prawo budowlane, w zakresie objętym wymienioną specjalnością, niniejsze uprawnienia stanowią podstawę do:

- 1) projektowania, sprawdzania projektów architektoniczno-budowlanych i technicznych oraz sprawowania nadzoru autorskiego;
- 2) kierowania budową lub innymi robotami budowlanymi;
- 3) kierowania wytwarzaniem konstrukcyjnych elementów budowlanych oraz nadzór i kontrolę techniczną wytwarzania tych elementów;
- 4) wykonywania nadzoru inwestorskiego;
- 5) sprawowania kontroli technicznej utrzymania obiektów budowlanych;

bez ograniczeń.

II. Na mocy **art. 15a ust. 1 i 9** ustawy **Prawo budowlane**, uprawnienia budowlane w specjalności inżynierskiej drogowej bez ograniczeń uprawniają do:

- 1) projektowania obiektu budowlanego i kierowania robotami budowlanymi związanymi z obiektem budowlanym, takim jak:
 - droga w rozumieniu przepisów o drogach publicznych, z wyłączeniem drogowych obiektów inżynierskich oprócz przepustów;
 - droga dla ruchu i postoju statków powietrznych oraz przepust;
- 2) sporządzania projektu zagospodarowania działki lub terenu, w zakresie specjalności objętej niniejszymi uprawnieniami.

Skład orzekający Okręgowej Komisji Kwalifikacyjnej

Członek

dr inż. Wiesław Nurek

Członek

mgr inż. Dariusz Flak

Przewodniczący

mgr inż. Jerzy Kasperek



Zaświadczenie

o numerze weryfikacyjnym:

LUB-J7C-26W-FJQ *

Pan Michał Jeleń o numerze ewidencyjnym LUB/BD/0082/21
adres zamieszkania m. Lipina Stara 59, 22-420 Skierbieszów
jest członkiem Lubelskiej Okręgowej Izby Inżynierów Budownictwa i posiada wymagane
ubezpieczenie od odpowiedzialności cywilnej.
Niniejsze zaświadczenie jest ważne od 2022-07-01 do 2023-06-30.

Zaświadczenie zostało wygenerowane elektronicznie i opatrzone bezpiecznym podpisem elektronicznym
weryfikowanym przy pomocy ważnego kwalifikowanego certyfikatu w dniu 2022-05-31 roku przez:

Joanna Gieroba, Przewodniczący Rady Lubelskiej Okręgowej Izby Inżynierów Budownictwa.

Zgodnie z art. 78¹ K.c.

§ 1. Do zachowania elektronicznej formy czynności prawnej wystarczy złożenie oświadczenia woli w postaci elektronicznej i opatrzenie go kwalifikowanym podpisem elektronicznym.

§ 2. Oświadczenie woli złożone w formie elektronicznej jest równoważne z oświadczeniem woli złożonym w formie pisemnej.

* Weryfikację poprawności danych w niniejszym zaświadczeniu można sprawdzić za pomocą numeru weryfikacyjnego zaświadczenia na stronie Polskiej Izby Inżynierów Budownictwa www.piib.org.pl lub kontaktując się z biurem właściwej Okręgowej Izby Inżynierów Budownictwa.



Uzgodnienie Zarząd Dróg Powiatowych w Zamościu

ZARZĄD DRÓG POWIATOWYCH
W ZAMOŚCIU
ul. Szczepieńska 69, 22-400 Zamość
tel./fax 84-639-63-32

Zamość, dn. 13.02.2023r.

TT.5020.4.2023

ROAD PROJECT
Michał Jeleń
Lipina Stara 59
22-420 Skierbieszów

Dot. Remontu drogi gminnej nr 110729L w m. Świdniki, gm. Miączyn

W nawiązaniu do przedłożonego pismem znak: RP.12.2023 z dnia 04.02.2023r. projektu zagospodarowania terenu w zakresie włączenia remontowanej drogi gminnej nr 110729L do drogi powiatowej nr 3238L w m. Świdniki, Zarząd Dróg Powiatowych w Zamościu uzgadnia pozytywnie przedmiotowy projekt. Ponadto Zarząd Dróg Powiatowych w Zamościu wyraża zgodę na dysponowanie na cele budowlane wymaganą częścią działki o nr ewid. 645 w obrębie Świdniki celem wykonania włączenia drogi gminnej nr 110729L do drogi powiatowej nr 3238L w m. Świdniki.

Jednocześnie niniejsze pismo:

- nie zwalnia Inwestora z obowiązku uzyskania dokumentów wymaganych do realizacji procesu inwestycyjnego, określonych w przepisach Ustawy z dnia 7 lipca 1994r. Prawo budowlane (Dz. U. z 2021r. poz. 2351 z późn. zm.). Do inwestora należy ponadto oznakowanie skrzyżowania drogi gminnej z drogą powiatową zgodnie z zatwierdzonym projektem stałej organizacji ruchu drogowego.

Przed przystąpieniem do robót budowlanych należy opracować i zatwierdzić projekt czasowej organizacji ruchu. Projekt organizacji ruchu na czas prowadzonych robót winien stanowić odrębne opracowanie podlegające zatwierdzeniu zgodnie z rozporządzeniem Ministra Infrastruktury z dnia 23 września 2003r. w sprawie szczegółowych warunków zarządzania ruchem na drogach oraz wykonywanie nadzoru nad tym zarządzeniem (Dz. U. z 2017r. poz. 784 z późn. zm.).

DYREKTOR

mgr inż. Piotr Kuter

OPIS TECHNICZNY

1. Inwestor

Gmina Miączyn
Miączyn 107
22-455 Miączyn

2. Podstawa opracowania

- umowa z Gminą Miączyn;
- mapa zasadnicza w skali 1:1000;
- pomiary własne w terenie;
- Ustawa z dnia 21 marca 1985 o drogach publicznych (t.j. Dz. U. z 2022 r. poz. 1693 z późn. zm.);
- Ustawa z dnia 7 lipca 1994 prawo budowlane (t.j. Dz. U. z 2021 r. poz. 2351 z późn. zm.);
- aktualne przepisy techniczno-budowlane oraz obowiązujące normy i katalogi związane z przedmiotem projektu;
- Rozporządzenie Ministra Infrastruktury z dnia 24 czerwca 2022 r. w sprawie przepisów techniczno-budowlanych dotyczących dróg publicznych (Dz. U. z 2022 poz. 1518);

3. Przedmiot, zakres inwestycji i lokalizacja zadania

Przedmiotem inwestycji jest remont drogi gminnej Nr 110729L w zakresie remontu nawierzchni jezdni od km 0+003,00 do km 1+547,00 położonej działka nr ewid. 645; 611/1; 671; 1239/1; 590/3; 590/4; 590/1; 605; 591/2; 592/3; 592/1; 597/5; 597/6; 597/4; 596/3; 596/5; 598; 595 obręb 0018 Świdniki; działka nr ewid. 68; 82; 83; 85; 97; 5; 80; 8; 79; 78; 77; 76; 75; 74; 73; 72; 70; 69; 67/1; 66; 61/1 obręb 0010 Kolonia Świdniki jednostka ewidencyjna Miączyn. Gmina Miączyn oświadcza, że posiada zgody na dysponowanie części działek zajętych pod drogę gminną Nr 110729L na podstawie art. 73 Ustawy z dnia 13.10.1998 r. – Przepisy wprowadzające ustawy reformujące administrację publiczną (t.j. Dz. U. z 1998 r. Nr 133 poz. 872 z późn. zm.). Celem remontu ww. odcinka drogi gminnej jest poprawa stanu technicznego nawierzchni jezdni, odtworzenie poboczy, remont istniejących zjazdów

4.1. Założenia projektowe

- remont nawierzchni jezdni drogi gminnej Nr 110729 L,
- remont istniejących zjazdów w granicach pasa drogowego,
- odtworzenie poboczy gruntowych,

4.2. Istniejący stan zagospodarowania terenu

W stanie istniejącym droga gminna Nr 110729L na odcinku od km +003,00 do km 1+547,00 posiada przekrój szlakowy przebiegając w całości przez teren miejscowości Świdniki Kolonia i Czartoria. Przedmiotowa droga obsługuje przyległą zabudowę zagrodową oraz stanowi dojazd do

pól uprawnych. W obecnym stanie droga posiada zdegradowaną nawierzchnię wykonaną w technologii betonu asfaltowego, która posiada znaczne uszkodzenia powierzchniowe, ubytki, Szerokość przedmiotowej nawierzchni kształtuje się w granicach 5,00 m. Przedmiotowa droga gminna łączy się z drogą powiatową Nr 3238L swoim początkiem za pomocą skrzyżowania zwykłego. Dodatkowo wzdłuż przedmiotowej drogi występują istniejące pobocza gruntowe o zmiennej szerokości ok. 0,50 m oraz zjazdy do zabudowy zagrodowej i pól, które w stanie obecnym posiadają nawierzchnię gruntową ulepszoną i utwardzoną niesortem kamiennym.

4.3. Projektowane zagospodarowanie terenu

Remont drogi gminnej Nr 110729L w miejscowości Świdniki Kolonia i Czartoria w km 0+003,00 do km 1+547,00 zaprojektowano w istniejącym śladzie nawierzchni jezdni. Zakres robót nawierzchniowych rozpoczęto w km 0+003,00 (krawędź drogi powiatowej Nr 3238L), zaś zakończono w km 1+547,00. W związku z powyższym zaprojektowana remont nawierzchni jezdni o szerokości 5,00 m poprzez wykonanie warstwy wyrównawczo – profilującej z AC 16W 50/70 oraz warstwy ścieralnej z AC 11S 50/70. Dodatkowo zostaną odtworzone pobocza ziemne o szerokości 0,50 m. Na odcinku remontowanej drogi Nr 110729L zaprojektowano remont wszystkich istniejących zjazdów o nawierzchni z kruszywa stabilizowanego mechanicznie. W granicach opracowania brak jest drzew i krzewów przeznaczonych do usunięcia. W celu prawidłowego odwodnienia jezdni zaprojektowani normatywne spadki poprzeczne i podłużne w celu odprowadzenia wody opadowej. Woda z jedni będzie odprowadzana głównie poprzez spływ powierzchniowy poboczami na tereny zielone pasa drogowego.

Wykonawca przed przystąpieniem do robót związanych z remontem drogi gminnej Nr 110729L zobowiązany jest do opracowania i uzyskania zatwierdzenia tymczasowej organizacji ruchu na czas prowadzenia robót.

Parametry techniczne

- Klasa techniczna – L
- Kategoria ruchu – KR 1
- Szerokość jezdni – 5,00 m
- Spadek poprzeczny: 2%
- Szerokość pobocza – 0,50 m

4.4. Projektowana nawierzchni jezdni

- Warstwa ścieralna z mieszanki mineralno-asfaltowej AC 11S 50/70 wg WT-2 2016 – 4 cm
- Warstwa wyrównawczo – profilująca z mieszanki mineralno-asfaltowej AC 16W 50/70 wg WT-2 2016 – śr. 4 cm

- Istniejąca nawierzchnia asfaltowa

4.5. Konstrukcja zjazdu

- Uzupełnienie nawierzchnia zjazdu z mieszanki kruszywa niezwiązanego stabilizowanego mechanicznie o uziarnieniu 0/31,5 – 15 cm

4.6. Konstrukcja pobocza

- Uzupełnienie poboczy gruntem wraz z obsianiem trawą w ilości 1,2 kg/100m²

5. Uwagi dotyczące wykonania robót.

Rysunki, przedmiary robót, specyfikacje techniczne wykonania i odbioru robót budowlanych i część opisowa są dokumentami wzajemnie się uzupełniającymi. Wszystkie elementy ujęte w specyfikacji (opisie), a nieujęte na rysunkach lub ujęte na rysunkach, a nieujęte w specyfikacji winne być traktowane tak jakby były ujęte w obu. W przypadku rozbieżności w jakimkolwiek z elementów dokumentacji należy zgłosić to Projektantowi. Materiały użyte do budowy powinny posiadać stosowne świadectwa jakości, tj. atesty i aprobaty techniczne oraz deklaracje właściwości użytkowych z odpowiednią normą stwierdzające dopuszczenie do stosowania w budownictwie. Roboty powinny być wykonywane przez osoby posiadające odpowiednie kwalifikacje zawodowe zgodne z warunkami technicznymi i przepisami BHP.

6. Dane o wpisie do rejestru zabytków

Teren, na którym projektowana jest remont drogi, nie jest wpisany do rejestru zabytków i nie podlega ochronie na podstawie ustaleń miejscowego planu zagospodarowania przestrzennego.

7. Dane o wpływie eksploatacji górniczej

Teren zamierzenia budowlanego nie znajduje się w granicach eksploatacji górniczej oraz w granicach terenu górniczego.

8. Informacje o zagrożeniach dla środowiska oraz higieny i zdrowia użytkowników projektowanego obiektu budowlanego.

Teren, na którym projektowana jest remont drogi gminnej Nr 110729L, nie stwarza zagrożeń dla środowiska oraz higieny i zdrowia użytkowników projektowanych obiektów budowlanych i ich otoczenia.

9. Urządzenia obce

Na przedmiotowym odcinku objętym remontem występują zinwentaryzowane urządzenia infrastruktury podziemnej tj. doziemna sieć światłowodowa. Przedmiotowy remont drogi gminnej Nr 110729L nie koliduje z istniejącą infrastrukturą podziemną, jednak należy zwrócić szczególną uwagę na istniejące uzbrojenie i wszelkie prace w rejonie przebiegu urządzeń podziemnych prowadzić pod nadzorem jednostek administrujących przedmiotowe urządzenia.

INFORMACJA DOTYCZĄCA BEZPIECZEŃSTWA I OCHRONY ZDROWIA

Nazwa obiektu: Remont drogi gminnej Nr 110729L

Adres: działka nr ewid. 645; 611/1; 671; 1239/1; 590/3; 590/4; 590/1; 605; 591/2; 592/3; 592/1; 597/5; 597/6; 597/4; 596/3; 596/5; 598; 595 obręb 0018 Świdniki; działka nr ewid. 68; 82; 83; 85; 97; 5; 80; 8; 79; 78; 77; 76; 75; 74; 73; 72; 70; 69; 67/1; 66; 61/1 obręb 0010 Kolonia Świdniki jednostka ewidencyjna Miączyn

Branża: Drogowa

Kategoria obiektu: XXV

Inwestor: Gmina Miączyn, Miączyn 107, 22-455 Miączyn

Opracował:

Marzec 2023

1. Podstawa opracowania

Przy realizacji obiektu należy spełnić wymagania wynikające z rozporządzeń:

- 1) Rozporządzenie Ministra Gospodarki z dnia 20 września 2001 r. w sprawie bezpieczeństwa i higieny pracy podczas eksploatacji maszyn i urządzeń technicznych do robót ziemnych budowlanych i drogowych
- 2) Rozporządzenie Ministra Infrastruktury z dnia 23 czerwca 2003 r. w sprawie informacji dotyczącej bezpieczeństwa i ochrony zdrowia oraz planu bezpieczeństwa i ochrony zdrowia (

2. Zakres robót zamierzenia budowlanego i kolejność jego realizacji:

- roboty przygotowawcze i porządkowe,
- zabezpieczenie terenu budowy,
- geodezyjne wytyczenie elementów przedsięwzięcia,
- dostawa materiałów na plac budowy,
- wykonanie konstrukcji jezdni
- wykonanie poboczy gruntowych
- wykonanie zjazdów o nawierzchni z mieszanki kruszywa niezwiązanego stabilizowanego mechanicznie
- uporządkowanie terenu budowy po wykonanych robotach budowlanych
- wykonanie inwentaryzacji powykonawczej

Celem zamierzenia inwestycyjnego jest remont drogi gminnej Nr 110729L

3. Wykaz istniejących obiektów budowlanych.

Planowana inwestycja w całości przebiega przez tereny miejscowości Świdniki Kolonia i Czartoria. W obrębie planowej inwestycji znajduje się uzbrojenie podziemne tj. doziemna sieć światłowodowa.

4. Elementy zagospodarowania terenu, które mogą stwarzać zagrożenie dla bezpieczeństwa i zdrowia ludzi

Prowadzone roboty na wyżej wymienionym terenie, zgodnie z opracowaniem projektowym, ujmują szereg prac, które mogą stwarzać zagrożenie dla bezpieczeństwa i zdrowia ludzi. Do najważniejszych z nich należą:

- praca „pod ruchem” w pasie drogowym drogi wewnętrznej
- roboty ziemne,
- remont nawierzchni drogi

5. Zagrożenia jakie mogą wystąpić podczas realizacji robót budowlanych.

- uszkodzenie ciała osób postronnych w wyniku zetknięcia z ruchomymi częściami sprzętu mechanicznego, wpadnięcie do wykopu lub stoczenie się ze skarpy,
- wpadnięcie pod przejeżdżający pojazd – praca w sąsiedztwie ruchu drogowego oraz pod ruchem,
- uszkodzenie ciała pracowników w wyniku wpadnięcia do wykopu lub stoczenia się ze skarpy,
- uszkodzenia ciała pracowników w wyniku zetknięcia się z pracującym sprzętem.

6. Sposób prowadzenia instruktażu pracowników przed przystąpieniem do realizacji robót.

Do pracy przy tego typu robotach mogą być dopuszczeni jedynie pracownicy posiadający wymagane szkolenie bhp podstawowe i okresowe.

Instruktaż stanowiskowy przed przystąpieniem do prowadzenia tego typu prac winien się odbyć na miejscu wyznaczonej pracy i obejmować informacje z zakresu:

- zasady postępowania w przypadku zagrożenia
- zasady wykonywania robót szczególnie niebezpiecznych
- zabezpieczenie przed skutkami zagrożeń
- stosowanie środków ochrony indywidualnej,

7. Środki organizacyjne i techniczne zapobiegające niebezpieczeństwom wynikającym z wykonania robót budowlanych.

Prowadzenie robót pod ruchem wymaga:

- utrzymanie ruchu według zatwierdzonego projektu czasowej organizacji ruchu,
- wygrodzenia i zabezpieczenia robót w czasie trwania budowy zgodnie z ww. zatwierdzonym projektem organizacji ruchu na czas budowy oraz stosowania zabezpieczeń wynikających z realizacji określonego typu robót.
- przed przystąpieniem do robót obwieszczenia publicznego (informacji) o ich rozpoczęciu
- stosowania przepisów i norm dotyczących ochrony środowiska na terenie wokół budowy,
- utrzymania w stanie bez wód stojących terenu budowy i wykopów
- składowania w miejscach zabezpieczonych przed dostępem osób trzecich łatwopalnych materiałów budowlanych,
- niedopuszczania do użycia materiałów szkodliwych dla otoczenia i środowiska
- niedopuszczenie do wykonywania pracy przez personel w warunkach szkodliwych i niebezpiecznych dla zdrowia, nie spełniających wymagań BHP,
- utrzymania urządzeń zabezpieczających i socjalnych, zapewnienia odzieży ochronnej oraz sprzętu dla ochrony zdrowia i życia osób zatrudnionych na czas trwania budowy,
- realizacja innych zaleceń i wymogów wynikających z wydanych decyzji, uzgodnień

8. Kierownik budowy opracuje szczegółowy plan BIOZ

Zgodnie z wymaganiami art. 21a ustawy prawo budowlane z dnia 7 lipca 1994 r. (t.j. Dz. U. z 2021 poz. 2351 z późn. zm.) Kierownik budowy jest zobowiązany do sporządzenia przed przystąpieniem robót budowlanych sporządzić plan bezpieczeństwa i ochrony zdrowia odpowiadający wymaganiom rozporządzenia Ministra Infrastruktury z dnia 23 czerwca 2003 r. w sprawie informacji dotyczącej bezpieczeństwa i ochrony zdrowia oraz planu bezpieczeństwa i ochrony zdrowia (Dz. U. z 2003 nr 120 poz. 1126)

Część rysunkowa

1.Orientacja


rys. 1

2.Projekt zagospodarowania terenu

rys. 2.1; 2.2

3.Przekrój konstrukcyjny

rys. 3

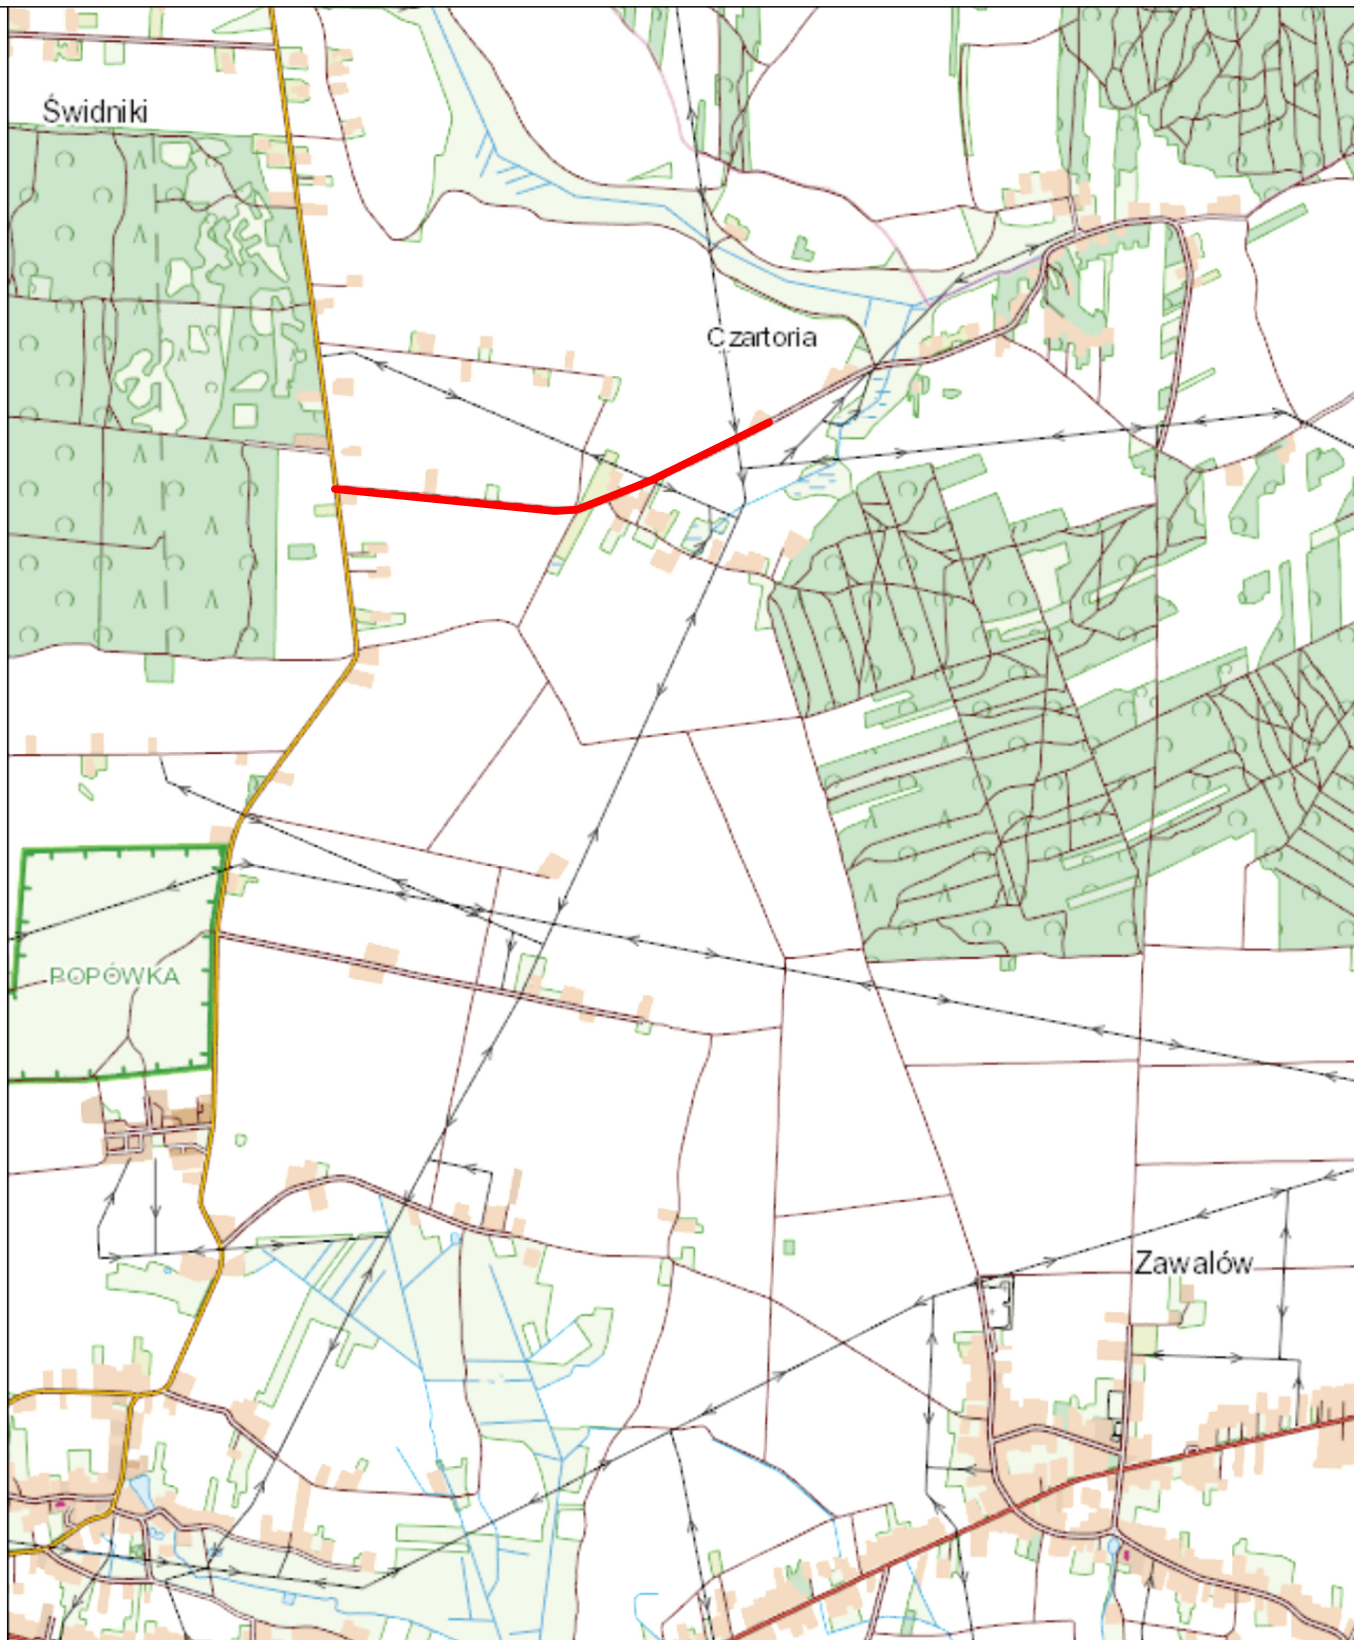

LEGENDA:

— ZAKRES INWESTYCJI

INWESTOR:	GMINA MIĄCZYN, MIĄCZYN 107, 22–455 MIĄCZYN			
LOKALIZACJA:	działka nr ewid. 645; 611/1; 671; 1239/1; 590/3; 590/4; 590/1; 605; 591/2; 592/3; 592/1; 597/5; 597/6; 597/4; 596/3; 596/5; 598; 595 obręb 0018 Świdniki; działka nr ewid. 68; 82; 83; 85; 97; 5; 80; 8; 79; 78; 77; 76; 75; 74; 73; 72; 70; 69; 67/1; 66; 61/1 obręb 0010 Kolonia Świdniki jednostka ewidencyjna Miączyn			
NAZWA OPRACOWANIA:	REMONT DROGI GMINNEJ NR 110729L			
TREŚĆ OPRACOWANIA:	ORIENTACJA			PODPIS:
PROJEKTANT	mgr inż. Michał Jeleń	LUB/0268/PWBD/20		
SPECJALNOŚĆ	DROGOWA	DATA 03.2023	SKALA 1:25 000	NR RYS. 1

Licencja nr

.995.2023_0620_CL2

1. Nazwa organu wydającego licencję: ODGiK
2. Licencjobiorca: Road Project
Michał Jeleń
Lipina Stara 59
22-420 Skierbieszów
3. Informacje o materiałach zasobu, których dotyczy licencja:

Lp	Nazwa materiału	Identyfikator zasobu	Data wykonania kopii	Określenie obszaru/obiektu, do którego odnosi się licencja
1	Mapa zasadnicza w postaci rastrowej		2023-02-01	Świdniki, Kol. Miączyn

4. Niniejsza licencja upoważnia licencjobiorcę, wymienionego w pkt 2 lub podmioty ustanowione przez licencjobiorcę do wykorzystywania wyszczególnionych w pkt 3 materiałów państwowego zasobu geodezyjnego i kartograficznego dla dowolnych potrzeb
5. Nie narusza licencji udostępnianie materiałów państwowego zasobu geodezyjnego i kartograficznego przez licencjobiorcę innym podmiotom dla realizacji celu i w granicach uprawnień określonych w ust. 4.

podpis organu lub upoważnionej osoby

POUCZENIE

Zgodnie z art. 48a ust. 1 ustawy z dnia 17 maja 1989 r. - Prawo geodezyjne i kartograficzne (Dz. U. z 2020 r. poz. 276, z późn. zm.) kto wykorzystuje materiały zasobu bez wymaganej licencji lub niezgodnie z warunkami licencji lub udostępnia je wbrew postanowieniom licencji osobom trzecim, podlega karze pieniężnej w wysokości dziesięciokrotności opłaty za udostępnienie tych materiałów.

Licencja wystawiona zgodnie z art. 40c ust 4 ustawy z dnia 17 maja 1989 r. - Prawo geodezyjne i kartograficzne zawiera:

- 1) niepowtarzalny identyfikator umożliwiający weryfikację autentyczności licencji:
5cd964a6-6652-4d31-94e6-c997ae6786ef
- 2) adres strony internetowej umożliwiającej przeprowadzenie weryfikacji, o której mowa w pkt 1:
<https://powiatzamojski.geoportal2.pl/map/osrodek/weryfikacja.php>
- 3) data, godzina, minuta i sekunda w której nastąpiło wygenerowanie licencji w trybie art. 40c ust. 4 ustawy: a dnia 17 maja 1989 r. - Prawo geodezyjne i kartograficzne
2023-02-01 12:19:45
- 4) zgodnie z art. 40c ust. 4 ustawy samodzielnie wydrukowana licencja nie wymaga podpisu organu lub upoważnionego pracownika oraz pieczęci urzędowej
- 5) pouczenie o sposobie weryfikacji: o którym mowa w pkt 1.
w formularzu na stronie internetowej, o której mowa w pkt 2 wpisać identyfikator o którym mowa w pkt 1 i nacisnąć przycisk Weryfikuj

Mapa Zasadnicza

Województwo: lubelskie
Powiat: zamojski
Jednostka ewid.: 1062006_2/ Miączyn
Obręb: 118/ Świdniki
Seksja: 8.141.16.25.1
Skala: 1:1000
Układ współrzędnych płaskich: PL-2000 strefa 8
Układ współrzędnych wysokościowych: PL-EVRF2007-NH

Organ prowadzący państwowy zasób geodezyjny i kartograficzny

Identyfikator ewidencyjny materiału zasobu

Nazwa materiału zasobu

Data wykonania kopii materiału zasobu

Imię, nazwisko i podpis osoby reprezentującej organ

STAROSTA ZAMOJSKI

147.332-4/95

Mapa

01.02.2023




Mapa Zasadnicza

Województwo: lubelskie
Powiat: zamojski
Jednostka ewid.: 1062006_2/ Miączyn
Obręb: 110/ Kol. Świdniki
Seksja: 8.141.16.25.1
Skala: 1:1000
Układ współrzędnych płaskich: PL-2000 strefa 8
Układ współrzędnych wysokościowych: PL-EVRF2007-NH

LEGENDA

- KRAWĘDZ JEZDNI
- PROJEKTOWANA NAWIERZCHNIA ASFALTOWA
- NAWIERZCHNIA ZJAZDÓW Z KRUSZYWA

INWESTOR:	226 GMINA MIĄCZYN,MIĄCZYN 107, 22-455 MIĄCZYN			
LOKALIZACJA:	działka nr ewid. 645; 611/1; 671; 1239/1; 590/3; 590/1;590/4; 605; 591/2; 592/3; 592/1; 597/5; 597/6; 597/4; 596/3; 596/5; 598; 595 obręb 0018 Świdniki; działka nr ewid. 68; 82; 83; 85; 97; 5; 80; 8; 79; 78; 77; 76; 75; 74; 73; 72; 70; 69; 67/1; 66; 61/1 obręb 0010 Kolonia Świdniki jednostka ewidencyjna Miączyn			
NAZWA OPRACOWANIA:	REMONT DROGI GMINNEJ NR 110729L			
TREŚĆ OPRACOWANIA:	PROJEKT ZAGOSPODAROWANIA TERENU		PODPIS:	
PROJEKTANT	mgr inż. Michał Jeleń	LUB/0268/PWBD/20		
SPECJALNOŚĆ	DROGOWA	DATA 03.2023	SKALA 1:1000	NR RYS. 2.1

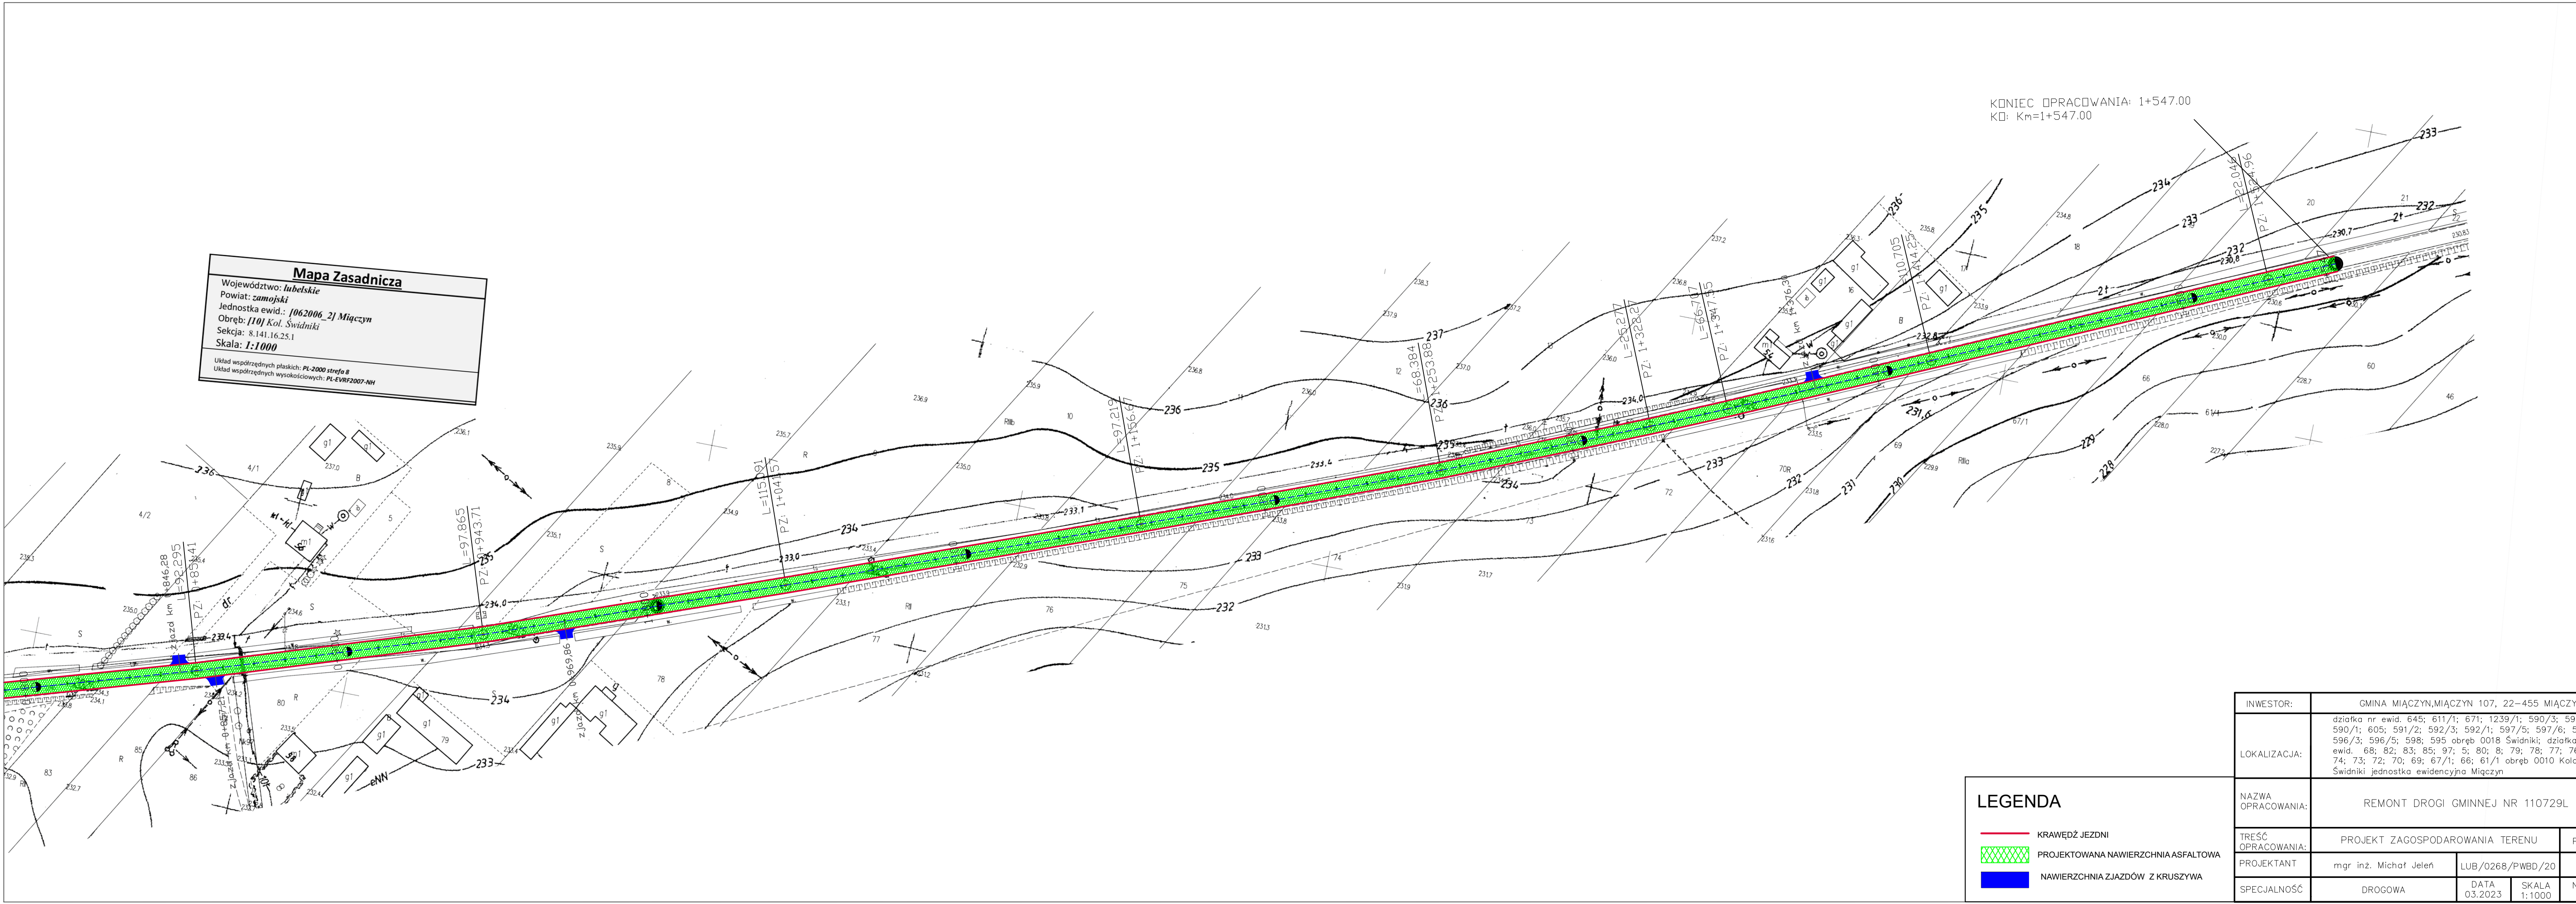

KONIEC OPRACOWANIA: 1+547.00
KO: Km=1+547.00


LEGENDA

- KRAWĘDŹ JEZDNI
- PROJEKTOWANA NAWIERZCHNIA ASFALTOWA
- NAWIERZCHNIA ZJAZDÓW Z KRUSZYWA

INWESTOR:	GMINA MIĄCZYN, MIĄCZYN 107, 22-455 MIĄCZYN			
LOKALIZACJA:	działka nr ewid. 645; 611/1; 671; 1239/1; 590/3; 590/4; 590/1; 605; 591/2; 592/3; 592/1; 597/5; 597/6; 597/4; 596/3; 596/5; 598; 595 obręb 0018 Świdniki; działka nr ewid. 68; 82; 83; 85; 97; 5; 80; 8; 79; 78; 77; 76; 75; 74; 73; 72; 70; 69; 67/1; 66; 61/1 obręb 0010 Kolonia Świdniki jednostka ewidencyjna Miączyn			
NAZWA OPRACOWANIA:	REMONT DRogi GMINNEJ NR 110729L			
TREŚĆ OPRACOWANIA:	PROJEKT ZAGOSPODAROWANIA TERENU		PODPIS:	
PROJEKTANT	mgr inż. Michał Jeleń	LUB/0268/PWBD/20		
SPECJALNOŚĆ	DROGOWA	DATA 03.2023	SKALA 1:1000	NR. RYS. 2.2

Przekrój konstrukcyjny skala 1:50

od km 0+003,00 do km 1+547,00

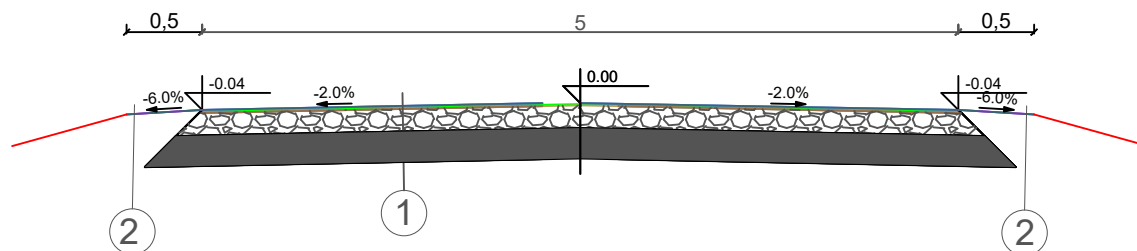

① KONSTRUKCAJ JEZDNI

4cm-warstwa ścierlana z AC11S
50/70 wg WT-2 2016
4cm-warstwa wyrównawczo - profilująca
z AC16W 50/70 wg WT-2 2016
Istniejąca nawierzchnia

② KONSTRUKCAJ POBOCZA GRUNTOWEGO

uzupełnienie poboczy gruntem wraz z obsianiem trawą w ilości 1,5 kg/100m²

INWESTOR:	GMINA MIĄCZYN, MIĄCZYN 107, 22–455 MIĄCZYN		
LOKALIZACJA:	działka nr ewid. 645; 611/1; 671; 1239/1; 590/3; 590/4; 590/1; 605; 591/2; 592/3; 592/1; 597/5; 597/6; 597/4; 596/3; 596/5; 598; 595 obręb 0018 Świdniki działka nr ewid. 68; 82; 83; 85; 97; 5; 80; 8; 79; 78; 77; 76; 75; 74; 73; 72; 70; 69; 67/1; 66; 61/1 obręb 0010 Kolonia Świdniki jednostka ewidencyjna Miączyn		
NAZWA OPRACOWANIA:	REMONT DROGI GMINNEJ NR 110729L		
TREŚĆ OPRACOWANIA:	PRZEKRÓJ KONSTRUKCYJNY		PODPIS:
PROJEKTANT	mgr inż. Michał Jeleń	LUB/0268/PWBD/20	
SPECJALNOŚĆ	DROGOWA	DATA 03.2023	SKALA 1:50 NR RYS. 3