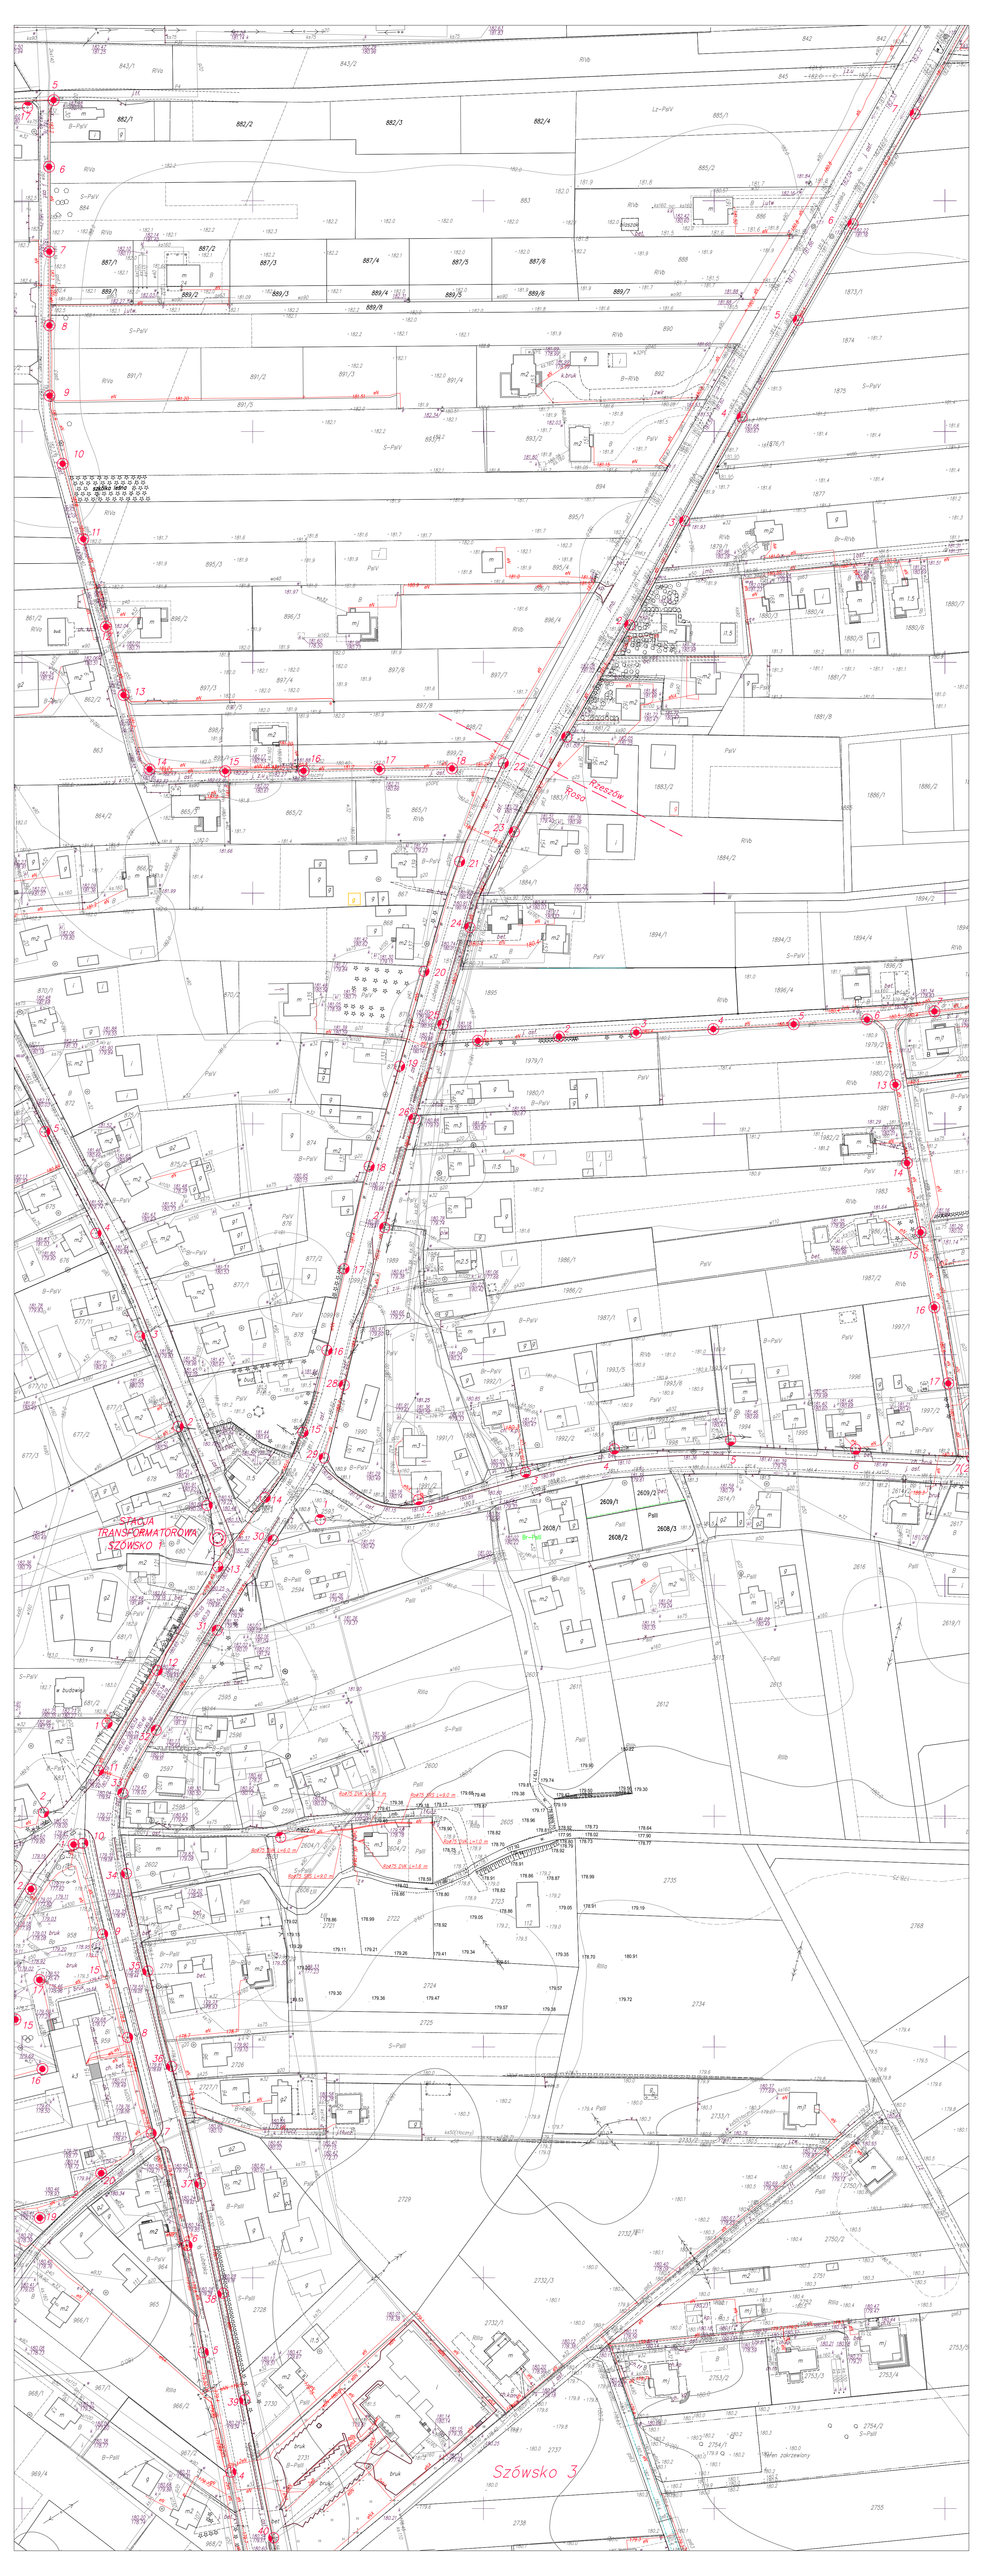
STACJA TRANSFORMATOROWA SZÓWSKO 1
Szówsko 3
Rzeszów