


Jednostka ewidencyjna: Miasto Poznań (306401_1)
Obręb ewidencyjny: Gołecin
Arkusz mapy: 36
Działka: 18/2

Usługi Geodezyjno-Kartograficzne
-Tomasz Przybylak
Os. Kosmonautów 16/148
61-639 Poznań
NIP 9721001052

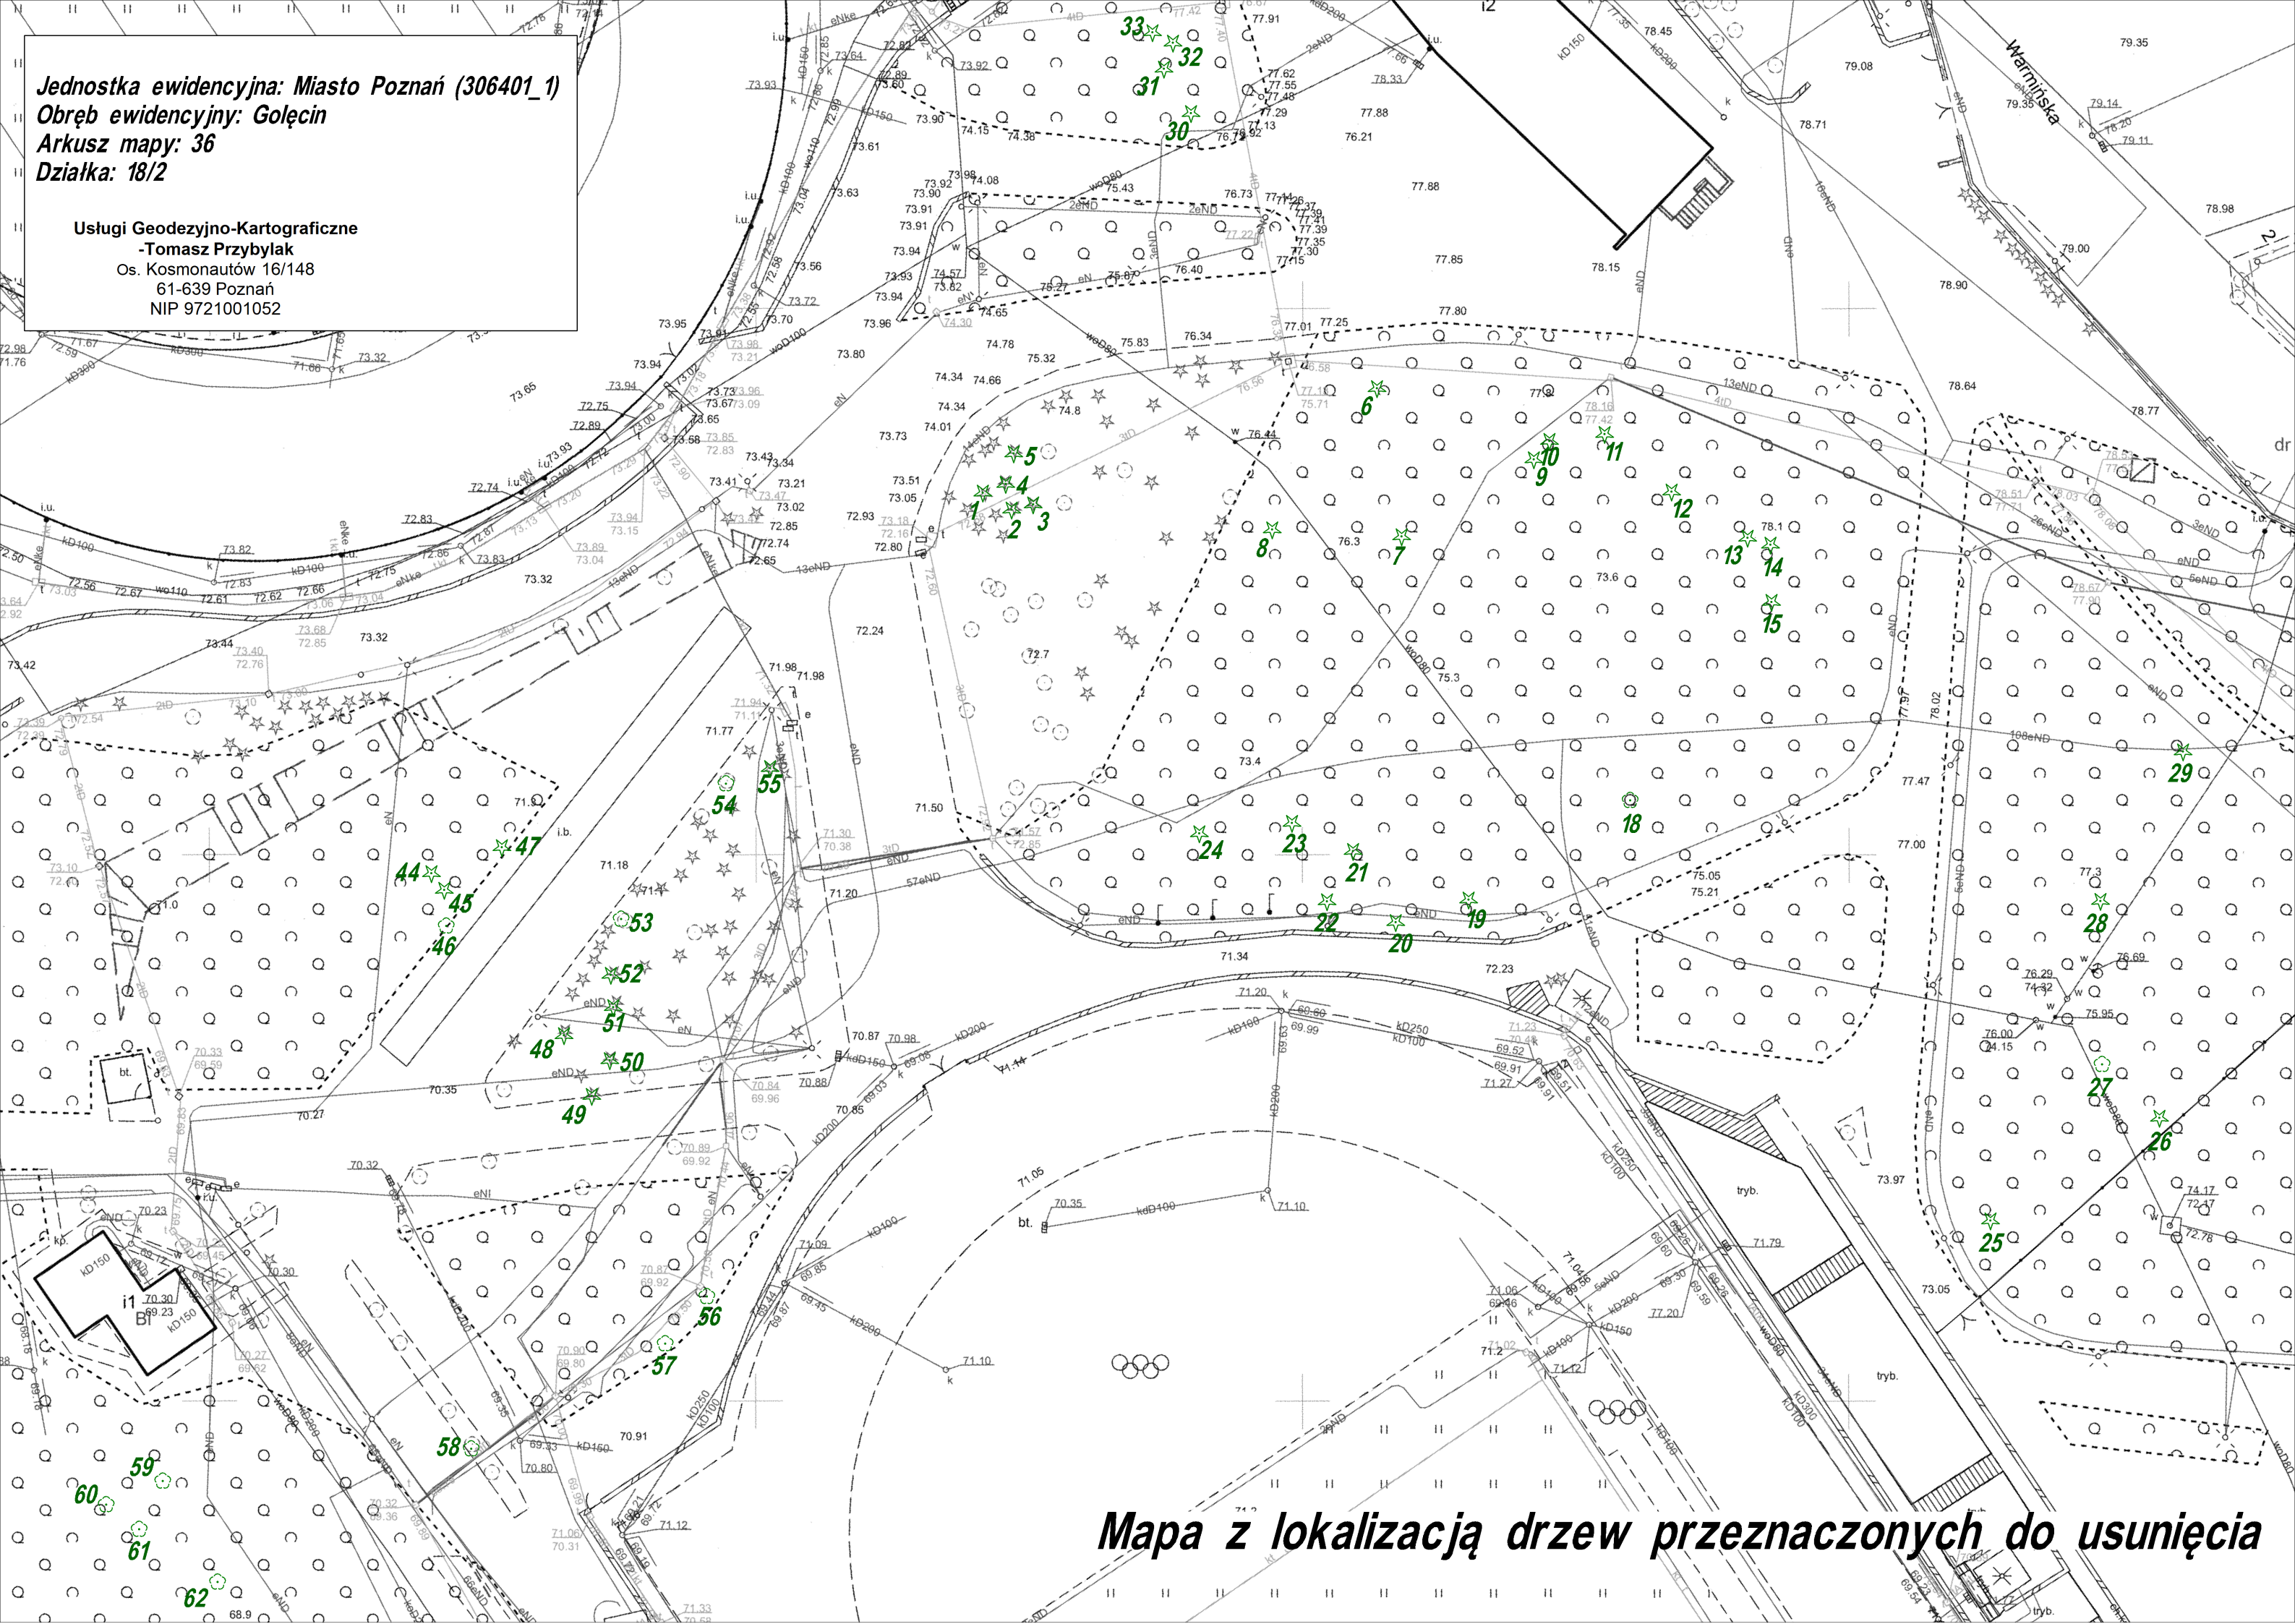

Mapa z lokalizacją drzew przeznaczonych do usunięcia