


OZNACZENIA:

-  - kolektor kanalizacji sanitarnej z rur PCV Ø200 mm SN 8 (lita)
-  - studnia kanalizacji sanitarnej Ø600 mm - S₁
-  - studnia kanalizacji sanitarnej Ø1000 mm - S₄

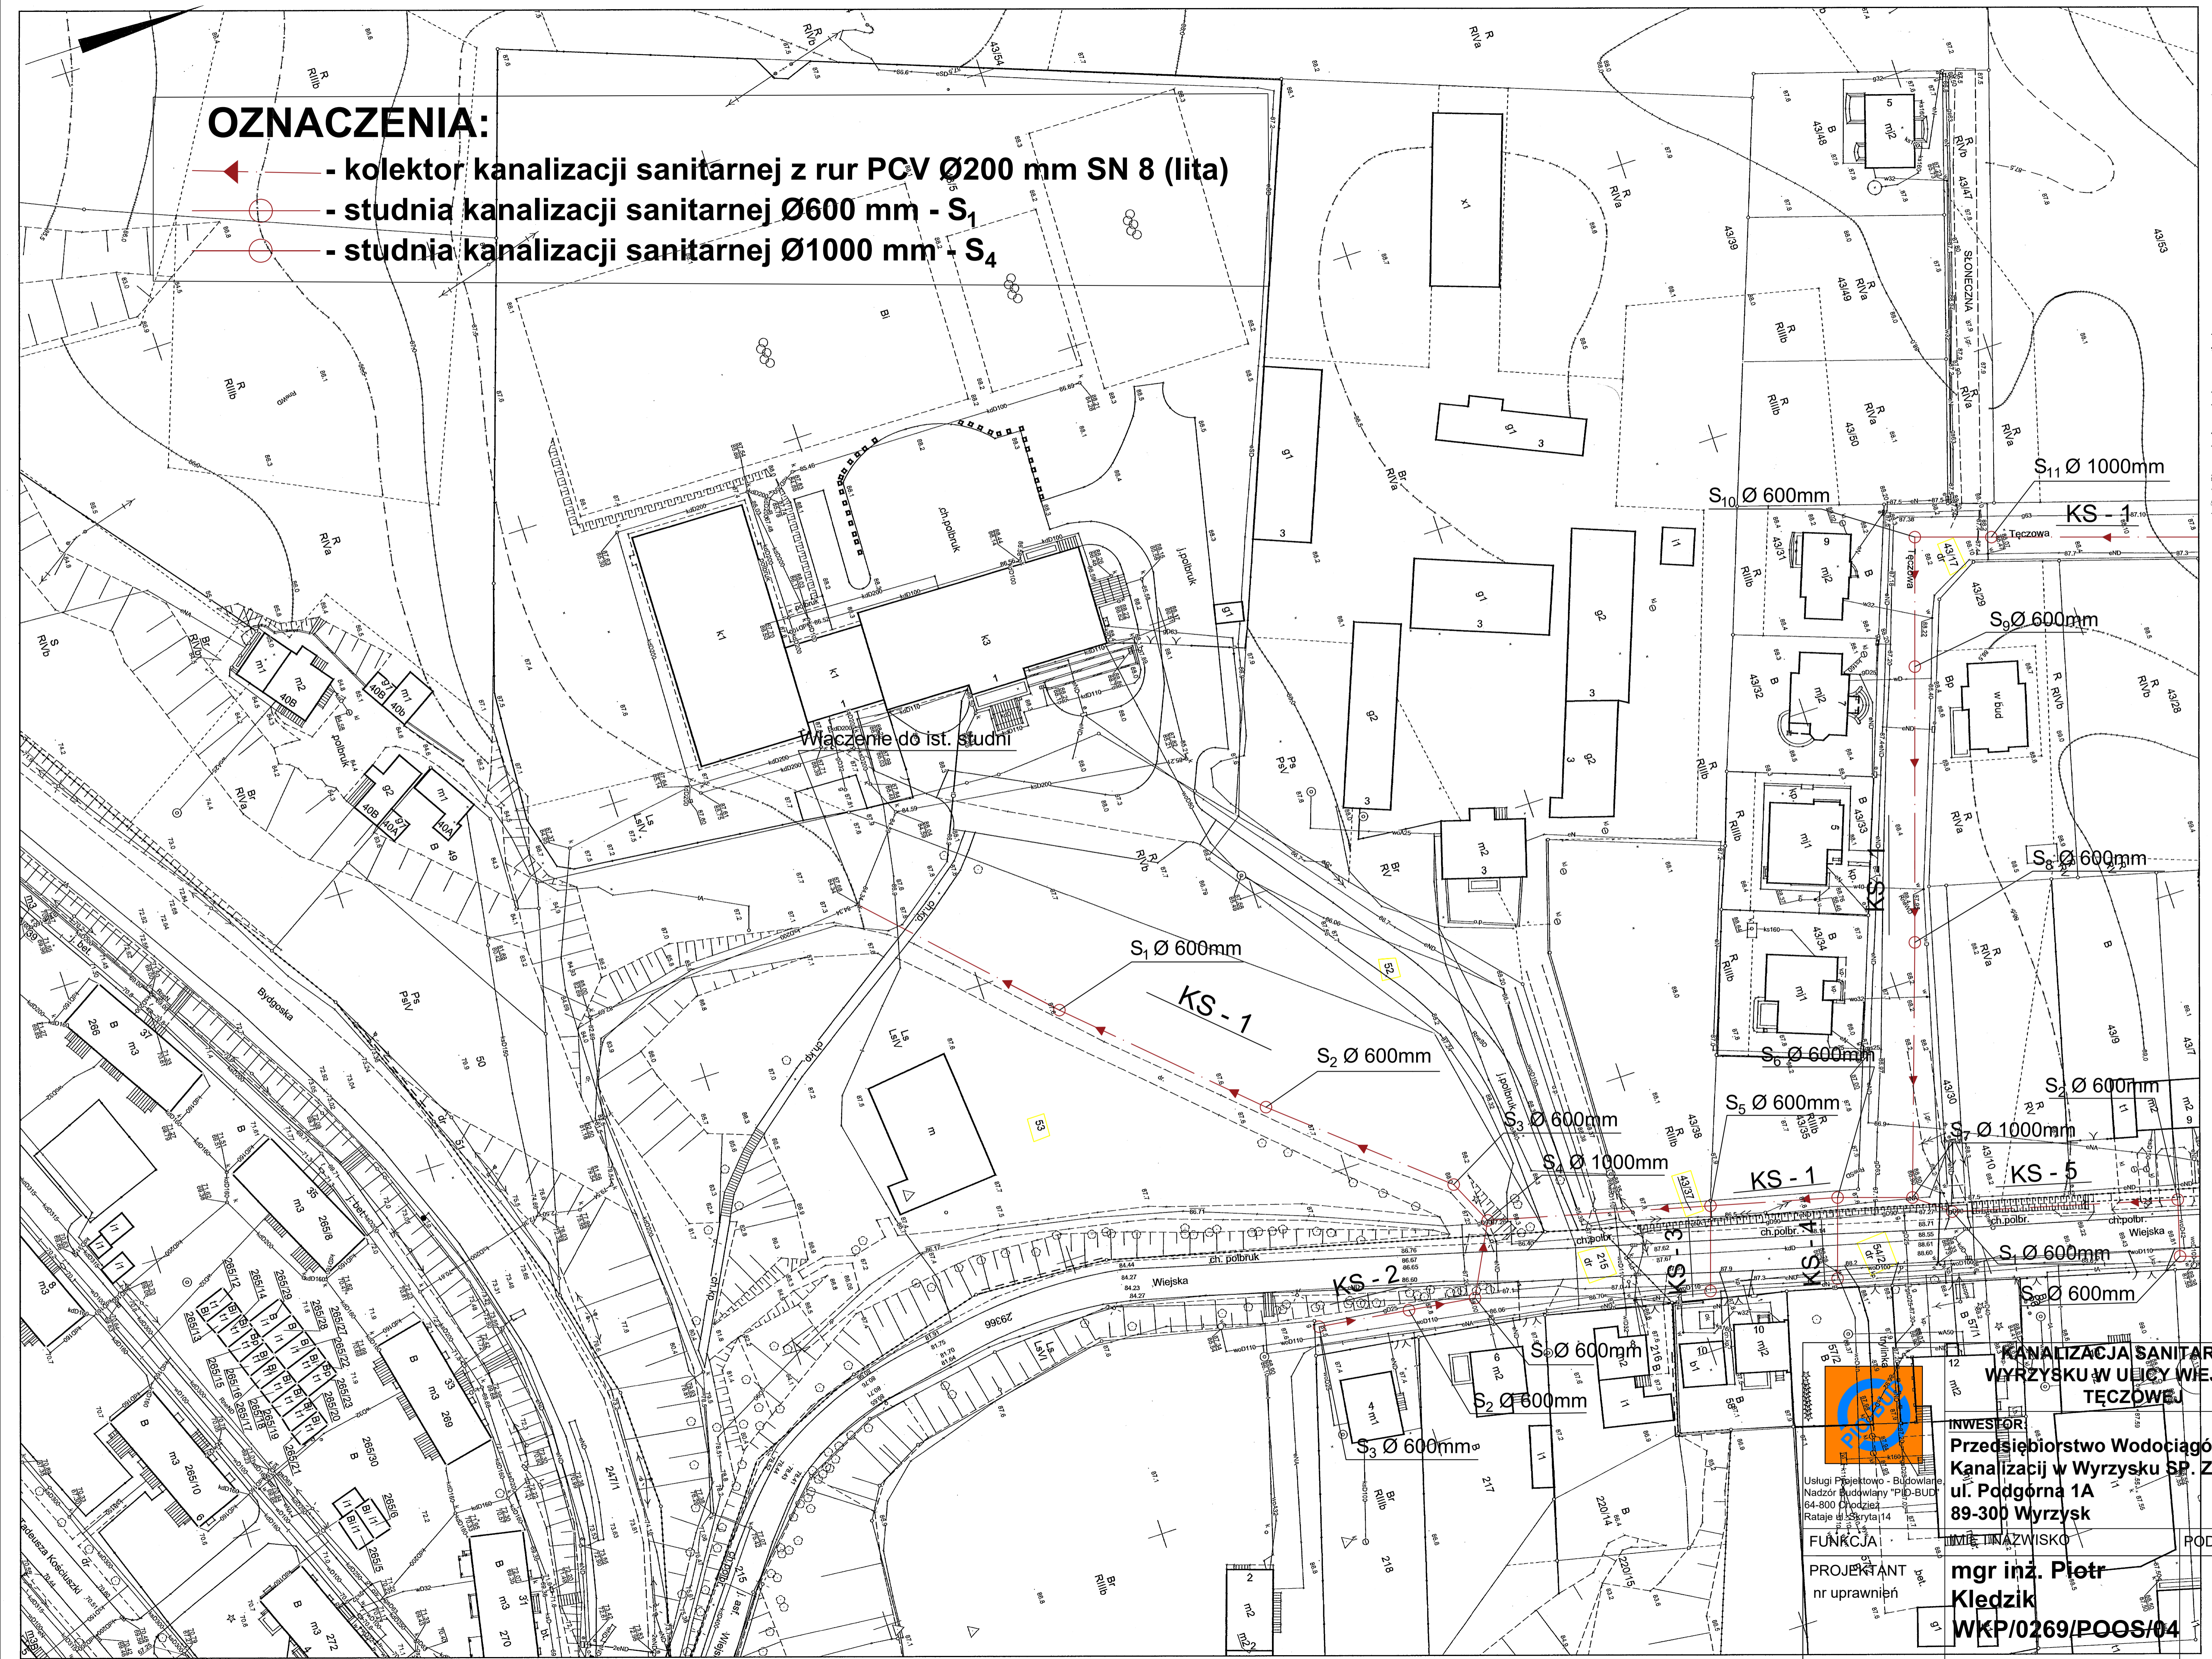

KANALIZACJA SANITARNA W WYRZYSKU W ULICY WIEJSKIEJ I TĘCZOWEJ

INWESTOR:
 Przedsiębiorstwo Wodociągów i Kanalizacji w Wyrzysku SP. Z O.O.
 ul. Podgórna 1A
 89-300 Wyrzysk

FUNKCJA: MIEJSCOWY NAZWIŚKO

PROJEKTANT: mgr inż. Piotr Kledzik
 nr uprawnień: WKP/0269/POOS/04

TEMAT: PROJEKT ZAGOSPODAROWANIA TERENU

STADIUM	PFU
BRANŻA	sanitarna
DATA	10.04.2022
SKALA	1:500
NR RYSUNKU	1