


Stadium:	Projekt budowlany - koncepcja	
Temat:	Rozbudowa oświetlenia drogowego na terenie gminy Jasło - Oświetlenie drogowe podwieszane na istniejącej sieci n/N wzdłuż drogi działka nr 676/1 w m. Niegłowice	
Inwestor:	Gmina Jasło, ul. Słowackiego 4, 38-200 Jasło	
Adres budowy:	Niegłowice	
Tytuł rysunku:	Koncepcja dobudowy oświetlenia drogowego - Dowieszenie opraw oświetleniowych	
Opracował: mgr inż. Grzegorz Byczek PDK/0133/PWOE/10	Data:	10.2024
	Skala:	-
	Nr rys:	4a

PROJEKTOWANIE, NADZÓR, POMIARY, WYKONANSTWO
PROLUX
Grzegorz Byczek
ul. Myrska 8A, 38-200 Jasło
Tel: 512 699 119
prolux.jaslo@gmail.com
www.prolux-jaslo.cba.pl

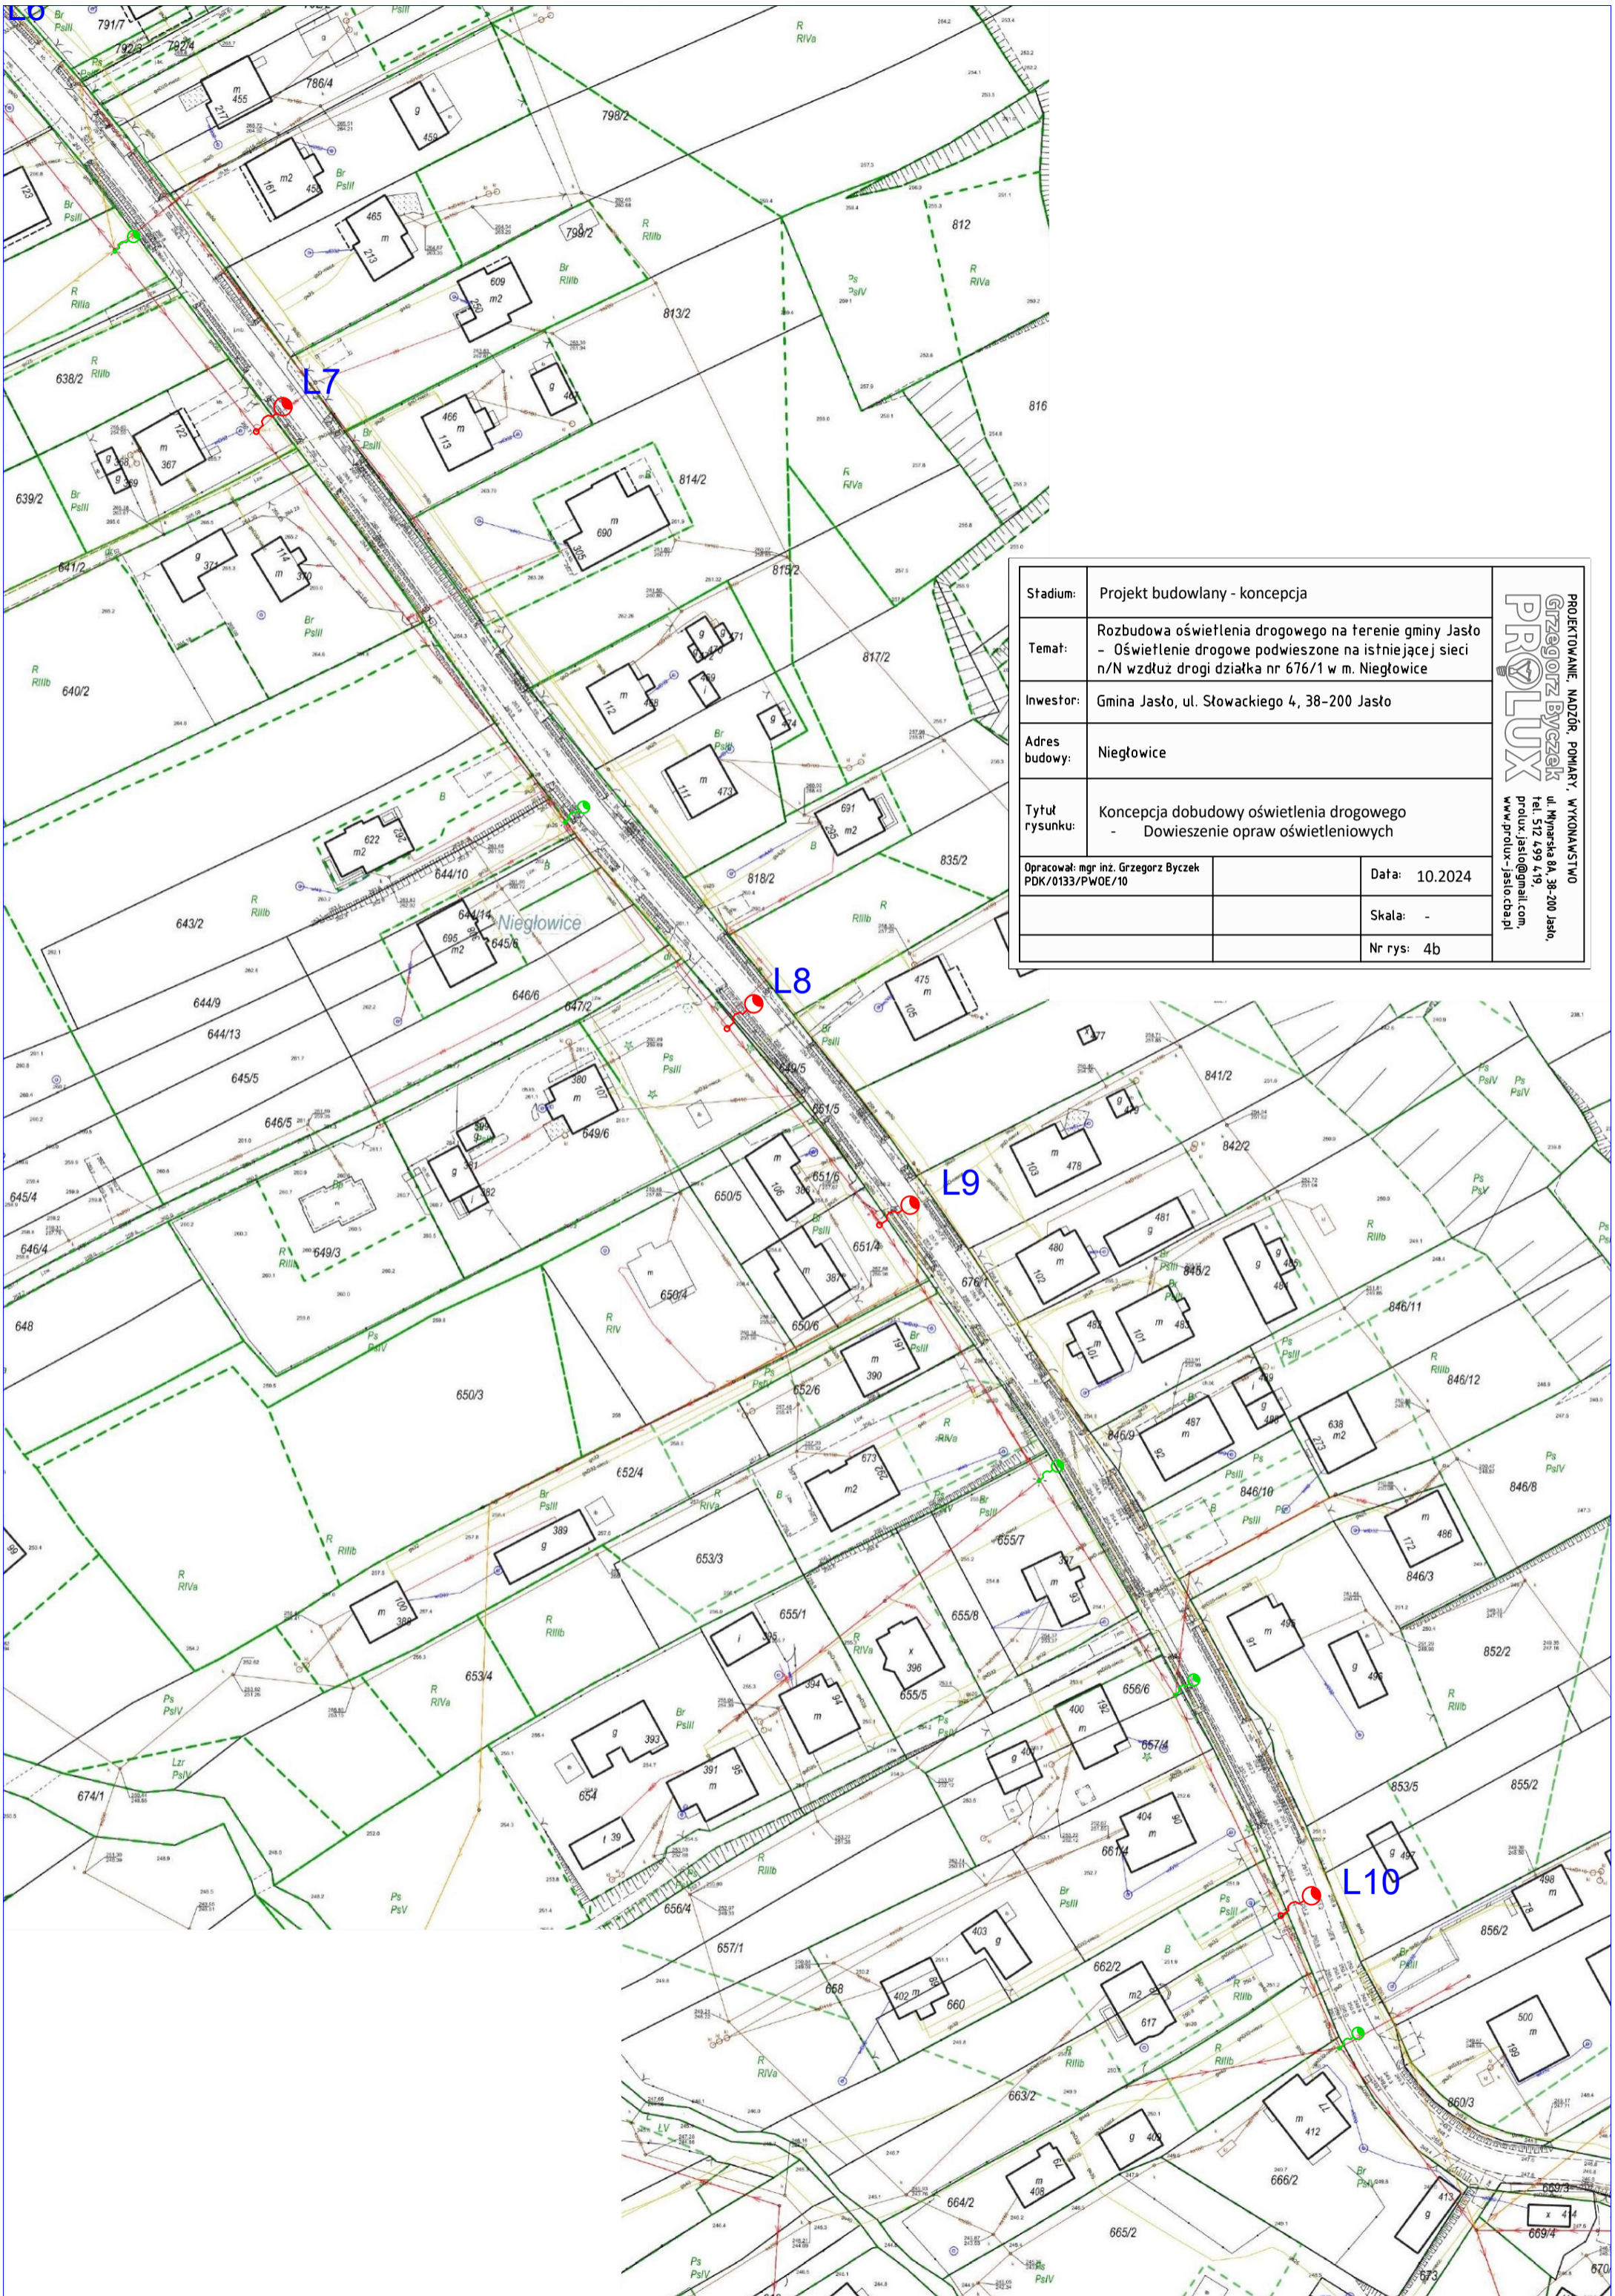

Stadium:	Projekt budowlany - koncepcja	
Temat:	Rozbudowa oświetlenia drogowego na terenie gminy Jasto - Oświetlenie drogowe podwieszane na istniejącej sieci n/N wzdłuż drogi działka nr 676/1 w m. Niegłowice	
Investor:	Gmina Jasto, ul. Słowackiego 4, 38-200 Jasto	
Adres budowy:	Niegłowice	
Tytuł rysunku:	Koncepcja dobudowy oświetlenia drogowego - Dowieszenie opraw oświetleniowych	
Opracował: mgr inż. Grzegorz Byczek PDK/0133/PWOE/10	Data:	10.2024
	Skala:	-
	Nr rys:	4b

PROJEKTOWANIE, NADZÓR, POMIARY, WYKONAWSTWO
GRZEGORZ BYCZEK
PROLUX
 ul. Młyńska 8A, 38-200 Jasto,
 Tel.: 512 499 479,
 prolux.jasto@gmail.com,
 www.prolux-jasto.cb.pl